



AREA SERVIZI 1 - AMPLIAMENTO 2 - MAGAZZINO

PIANTA PIANO TERRA

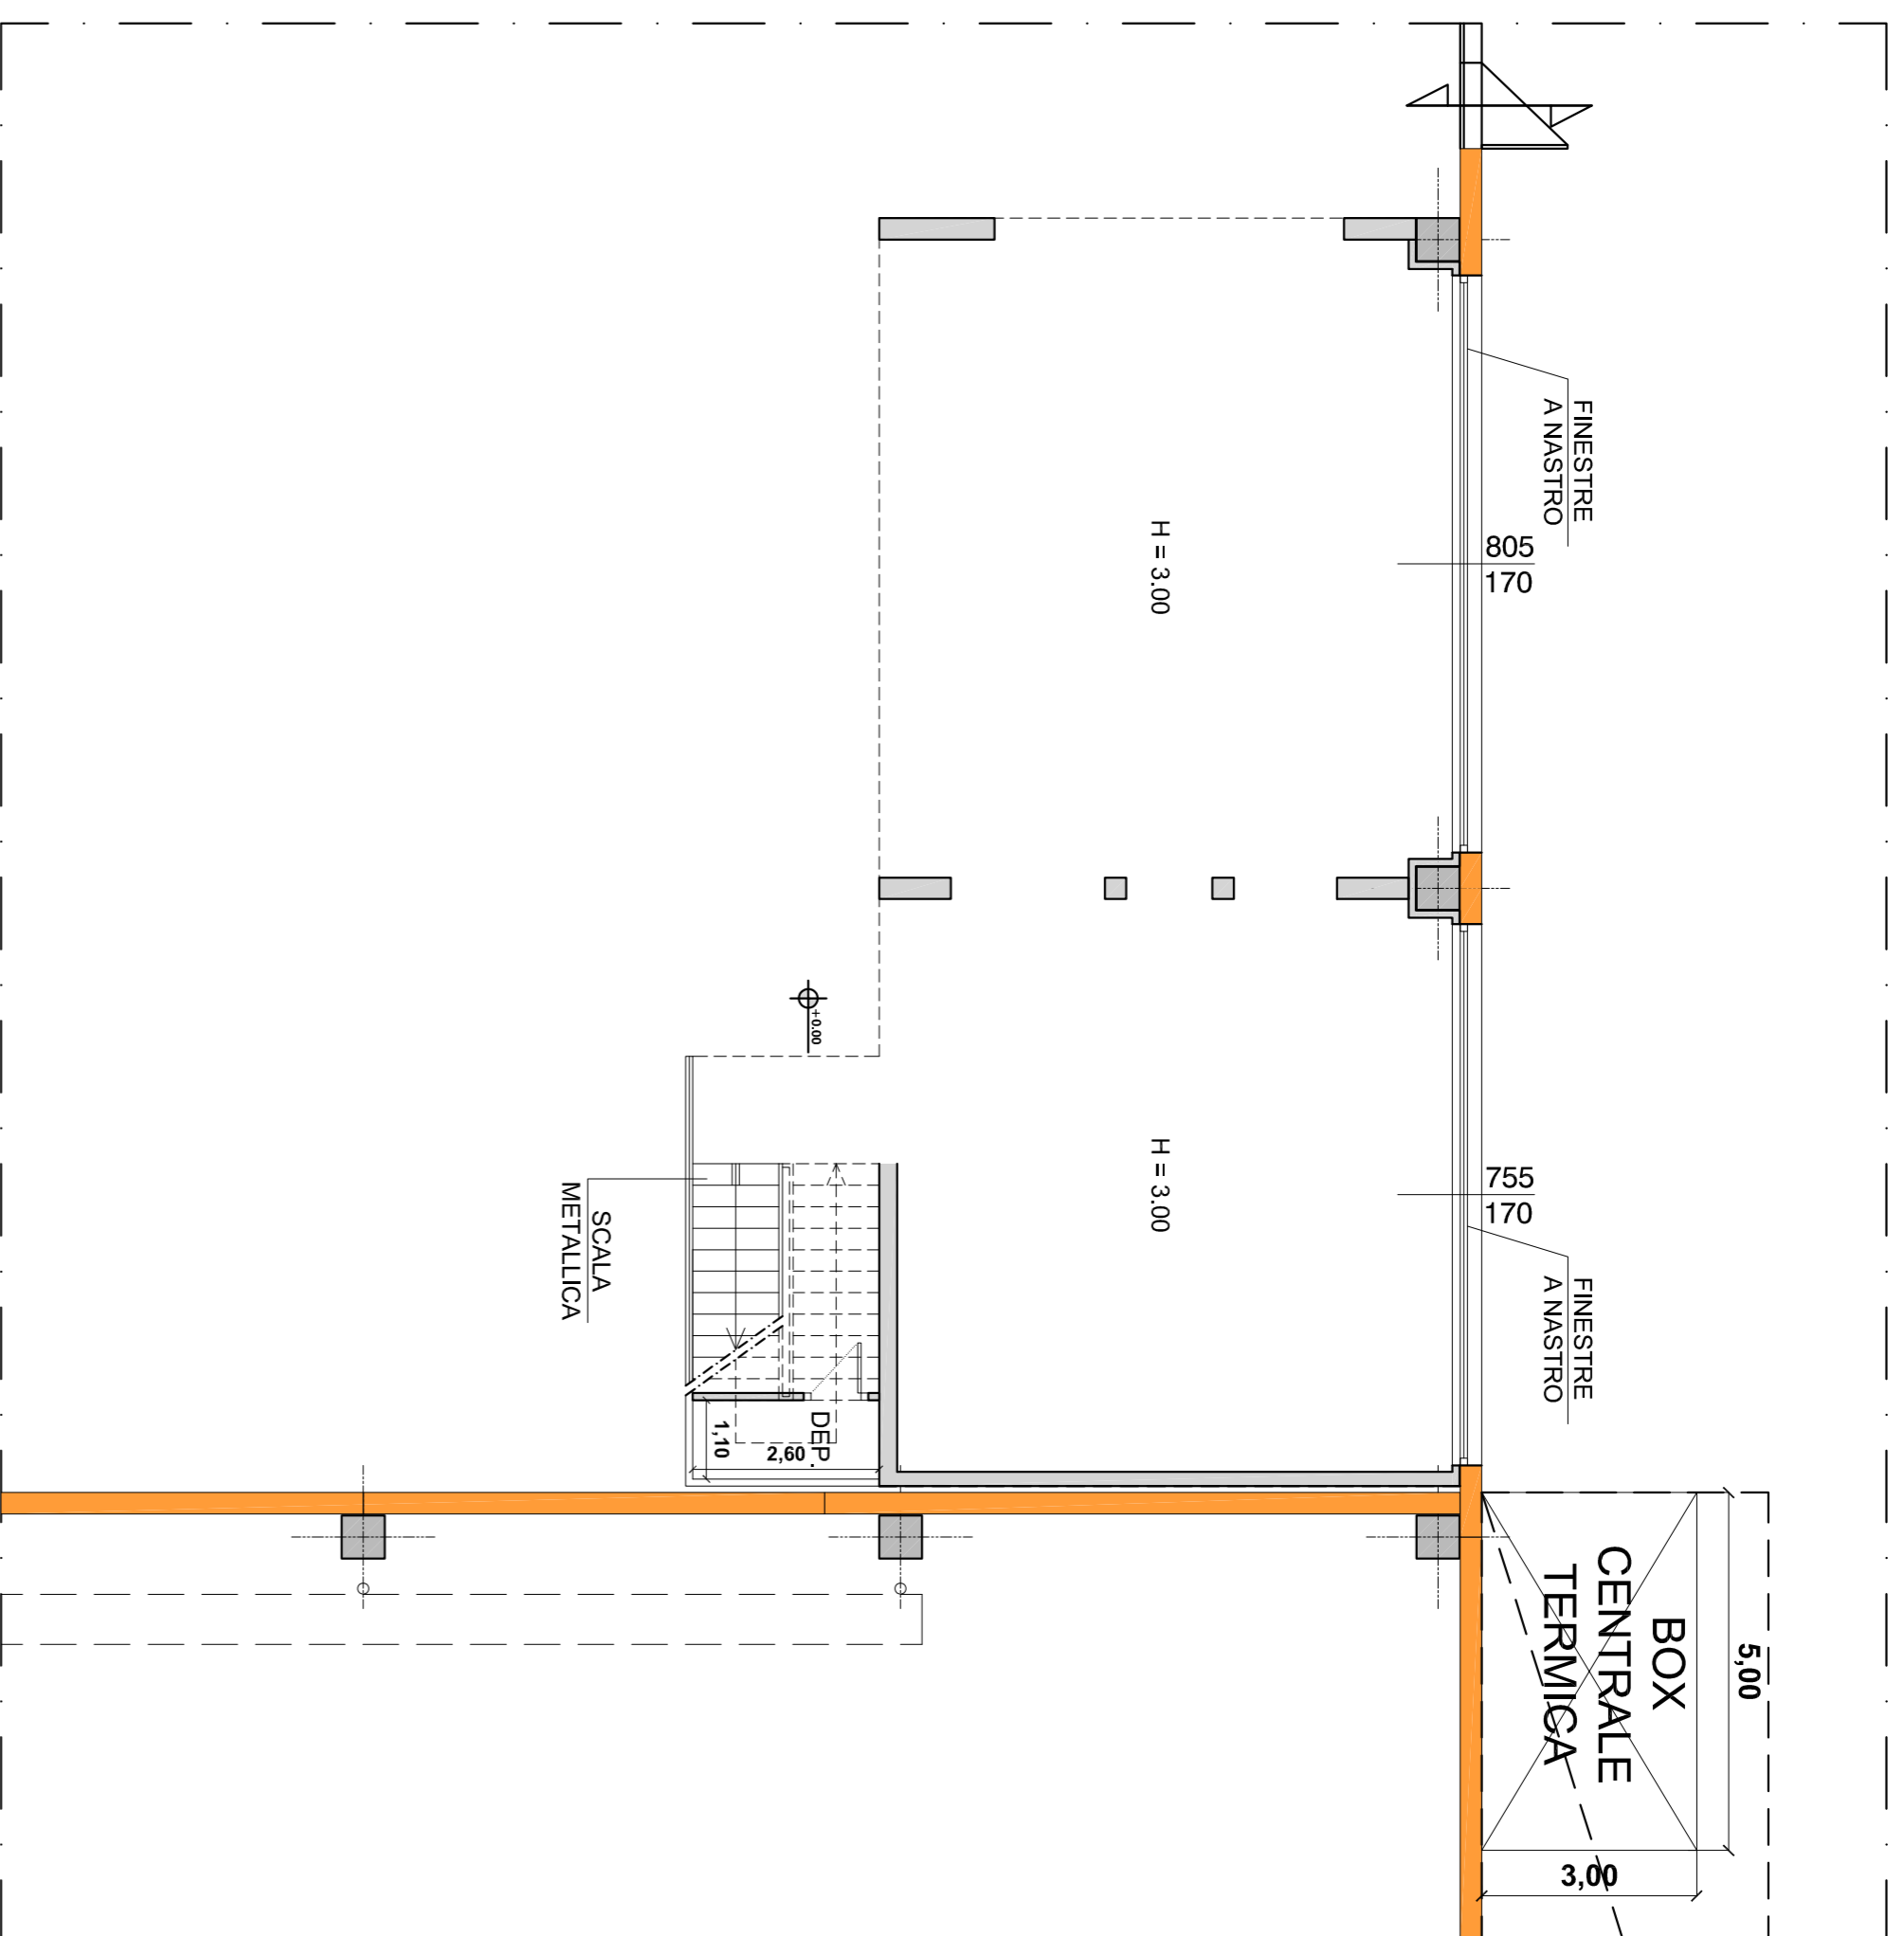


PIANTA PIANO SOPPALCO

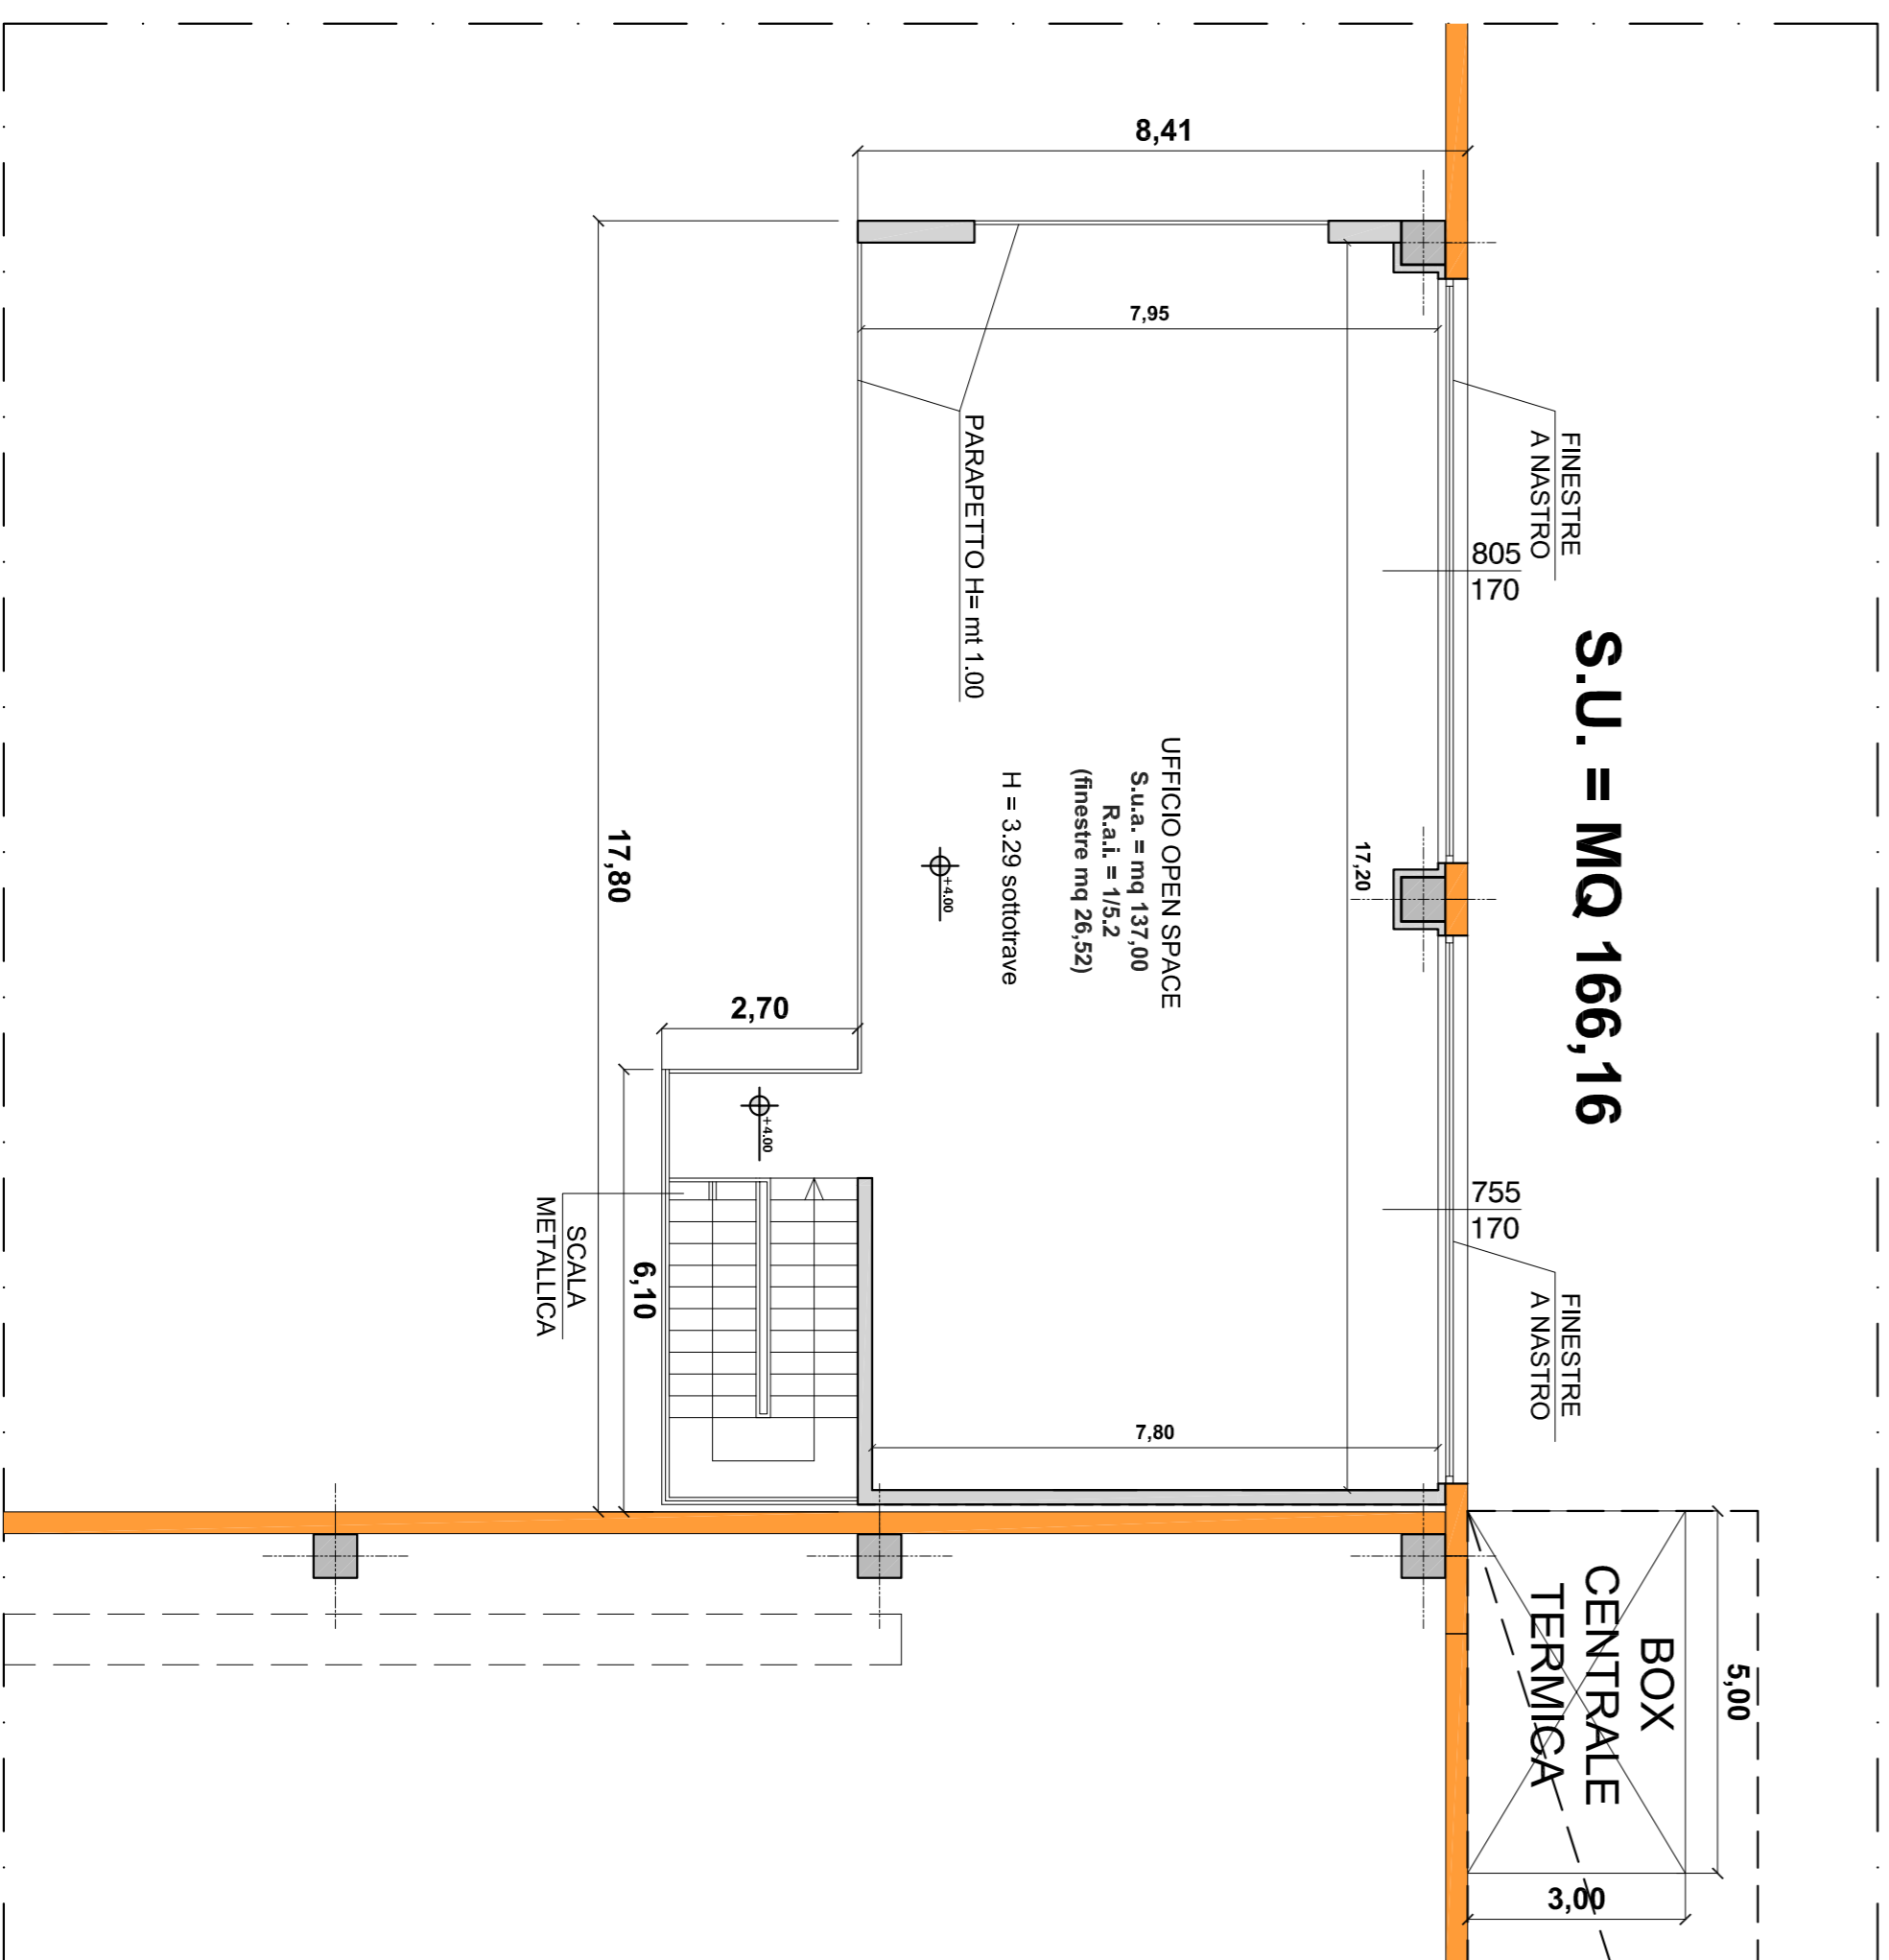


AREA SERVIZI 2 - AMPLIAMENTO 2 - AMPLIAMENTO UFFICI ESISTENTI


PIANTA PIANO TERRA

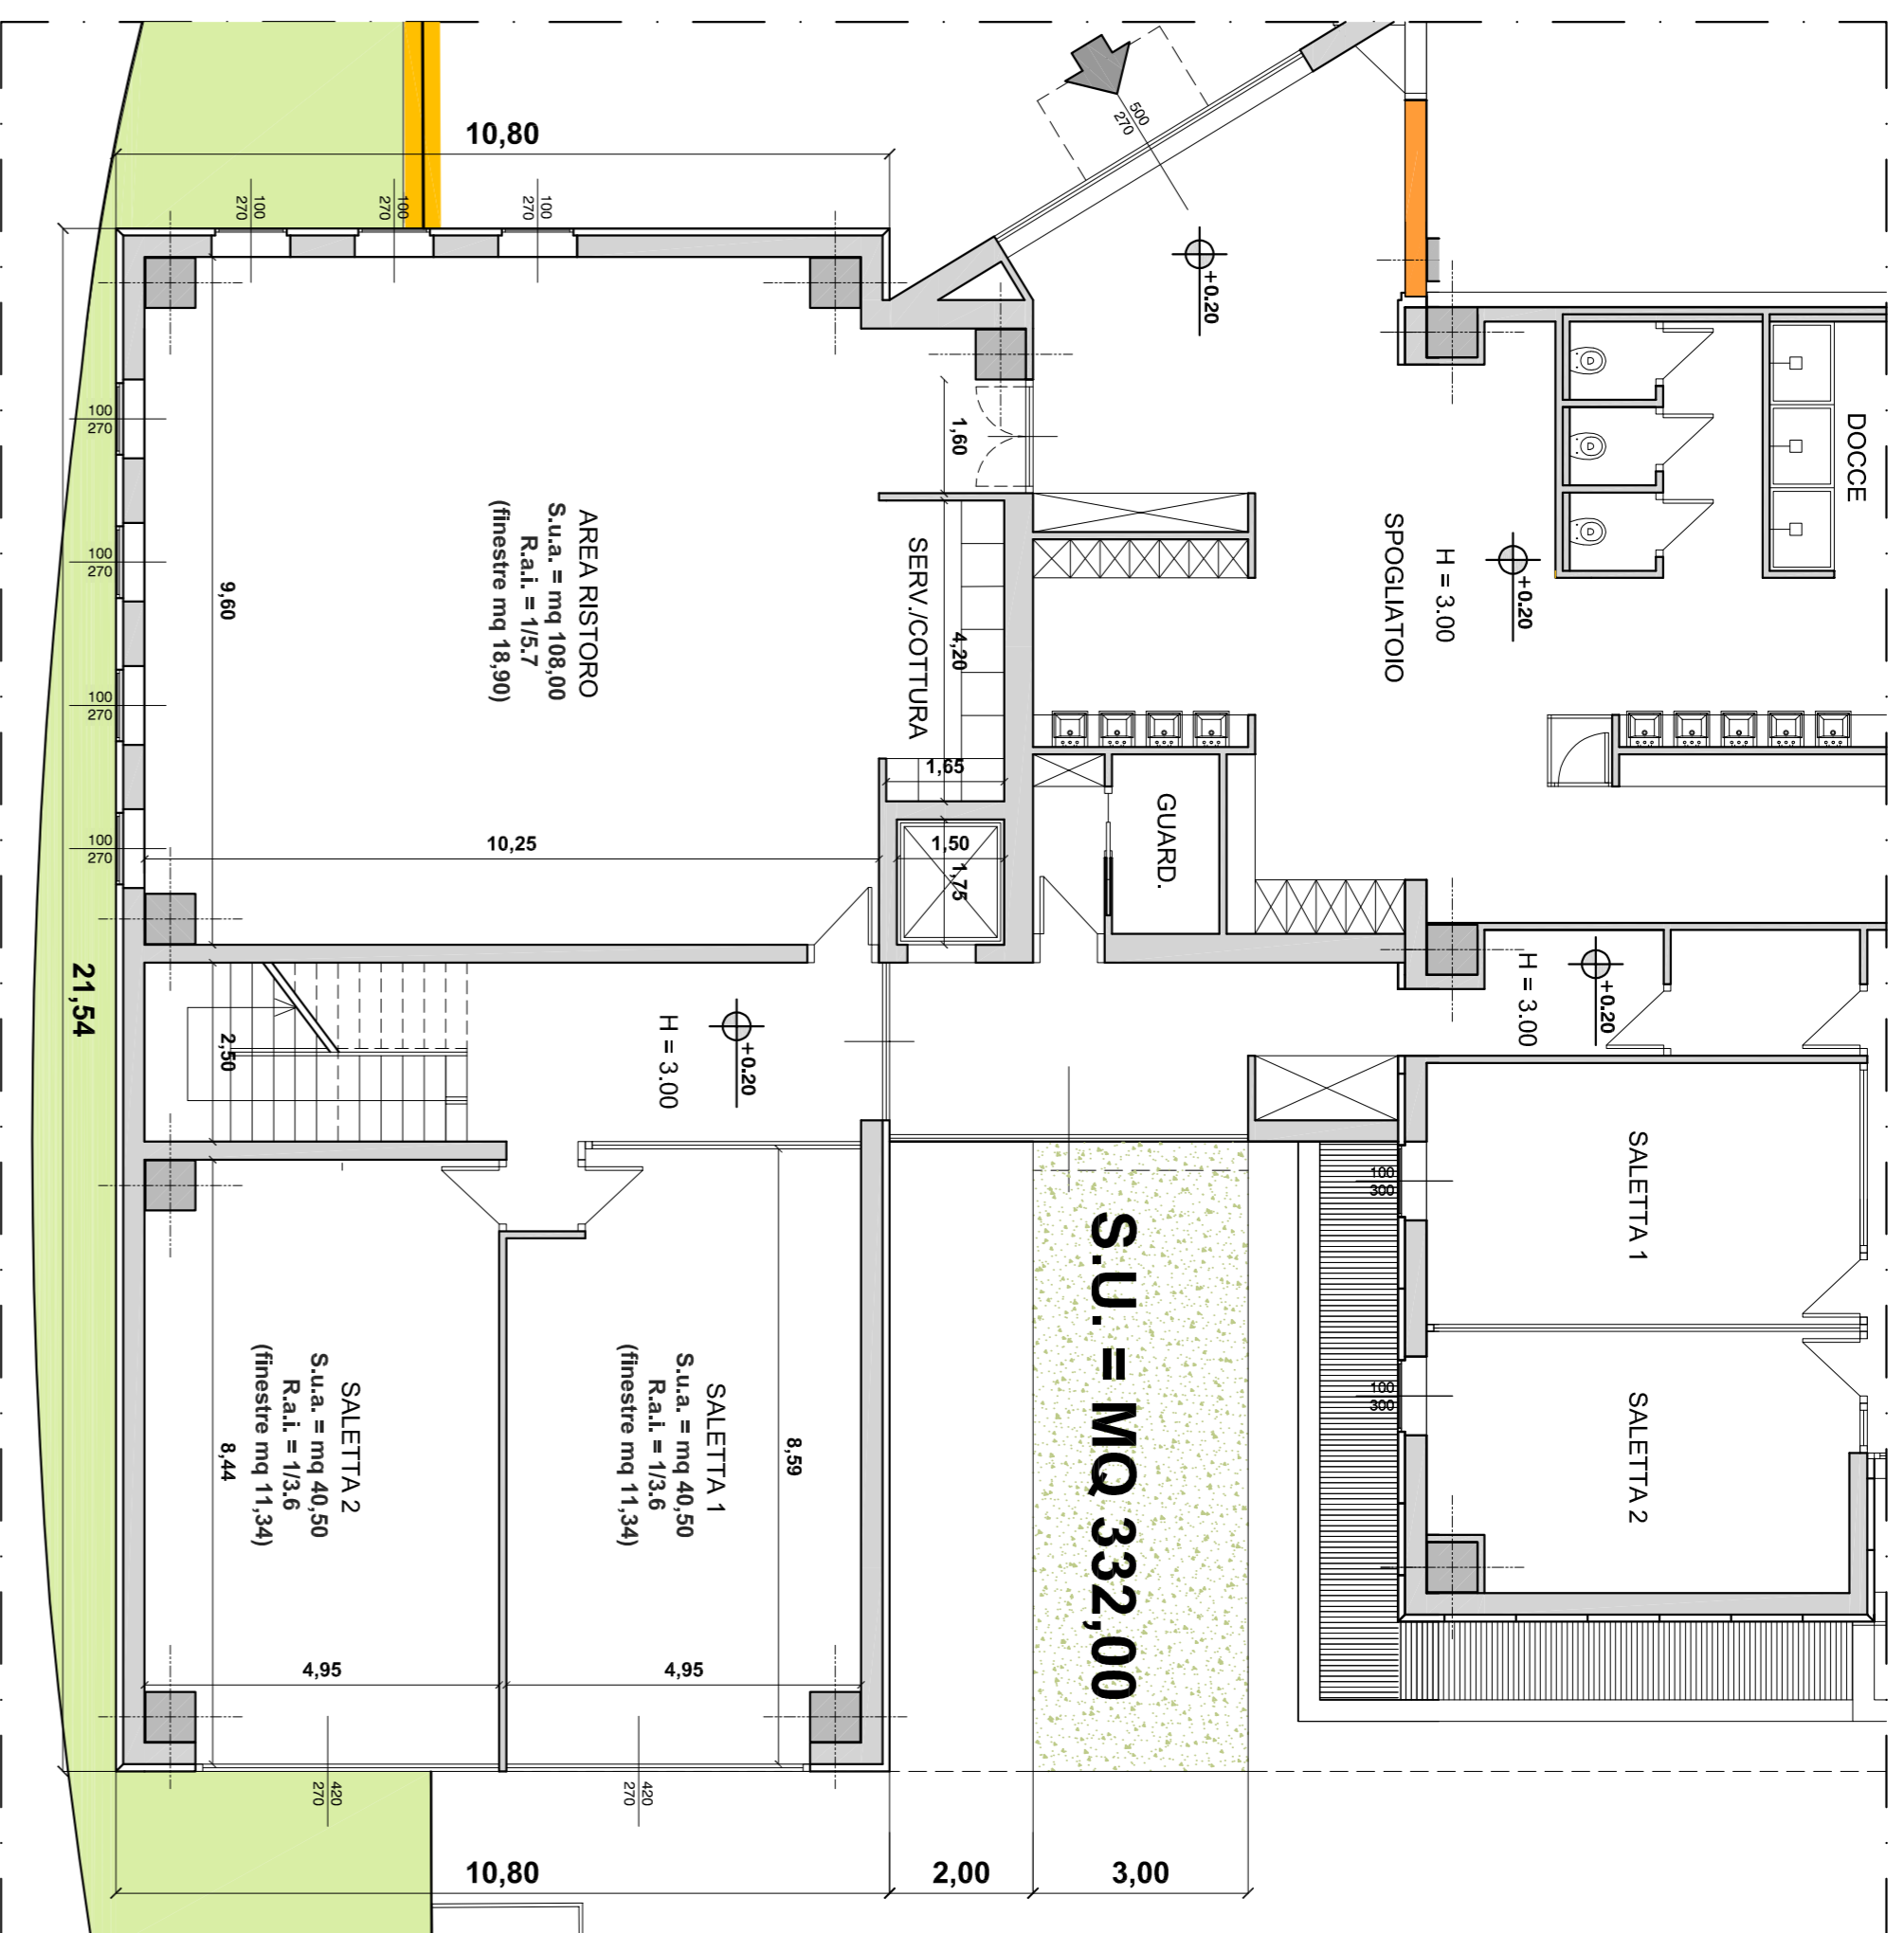

PIANTA PIANO PRIMO

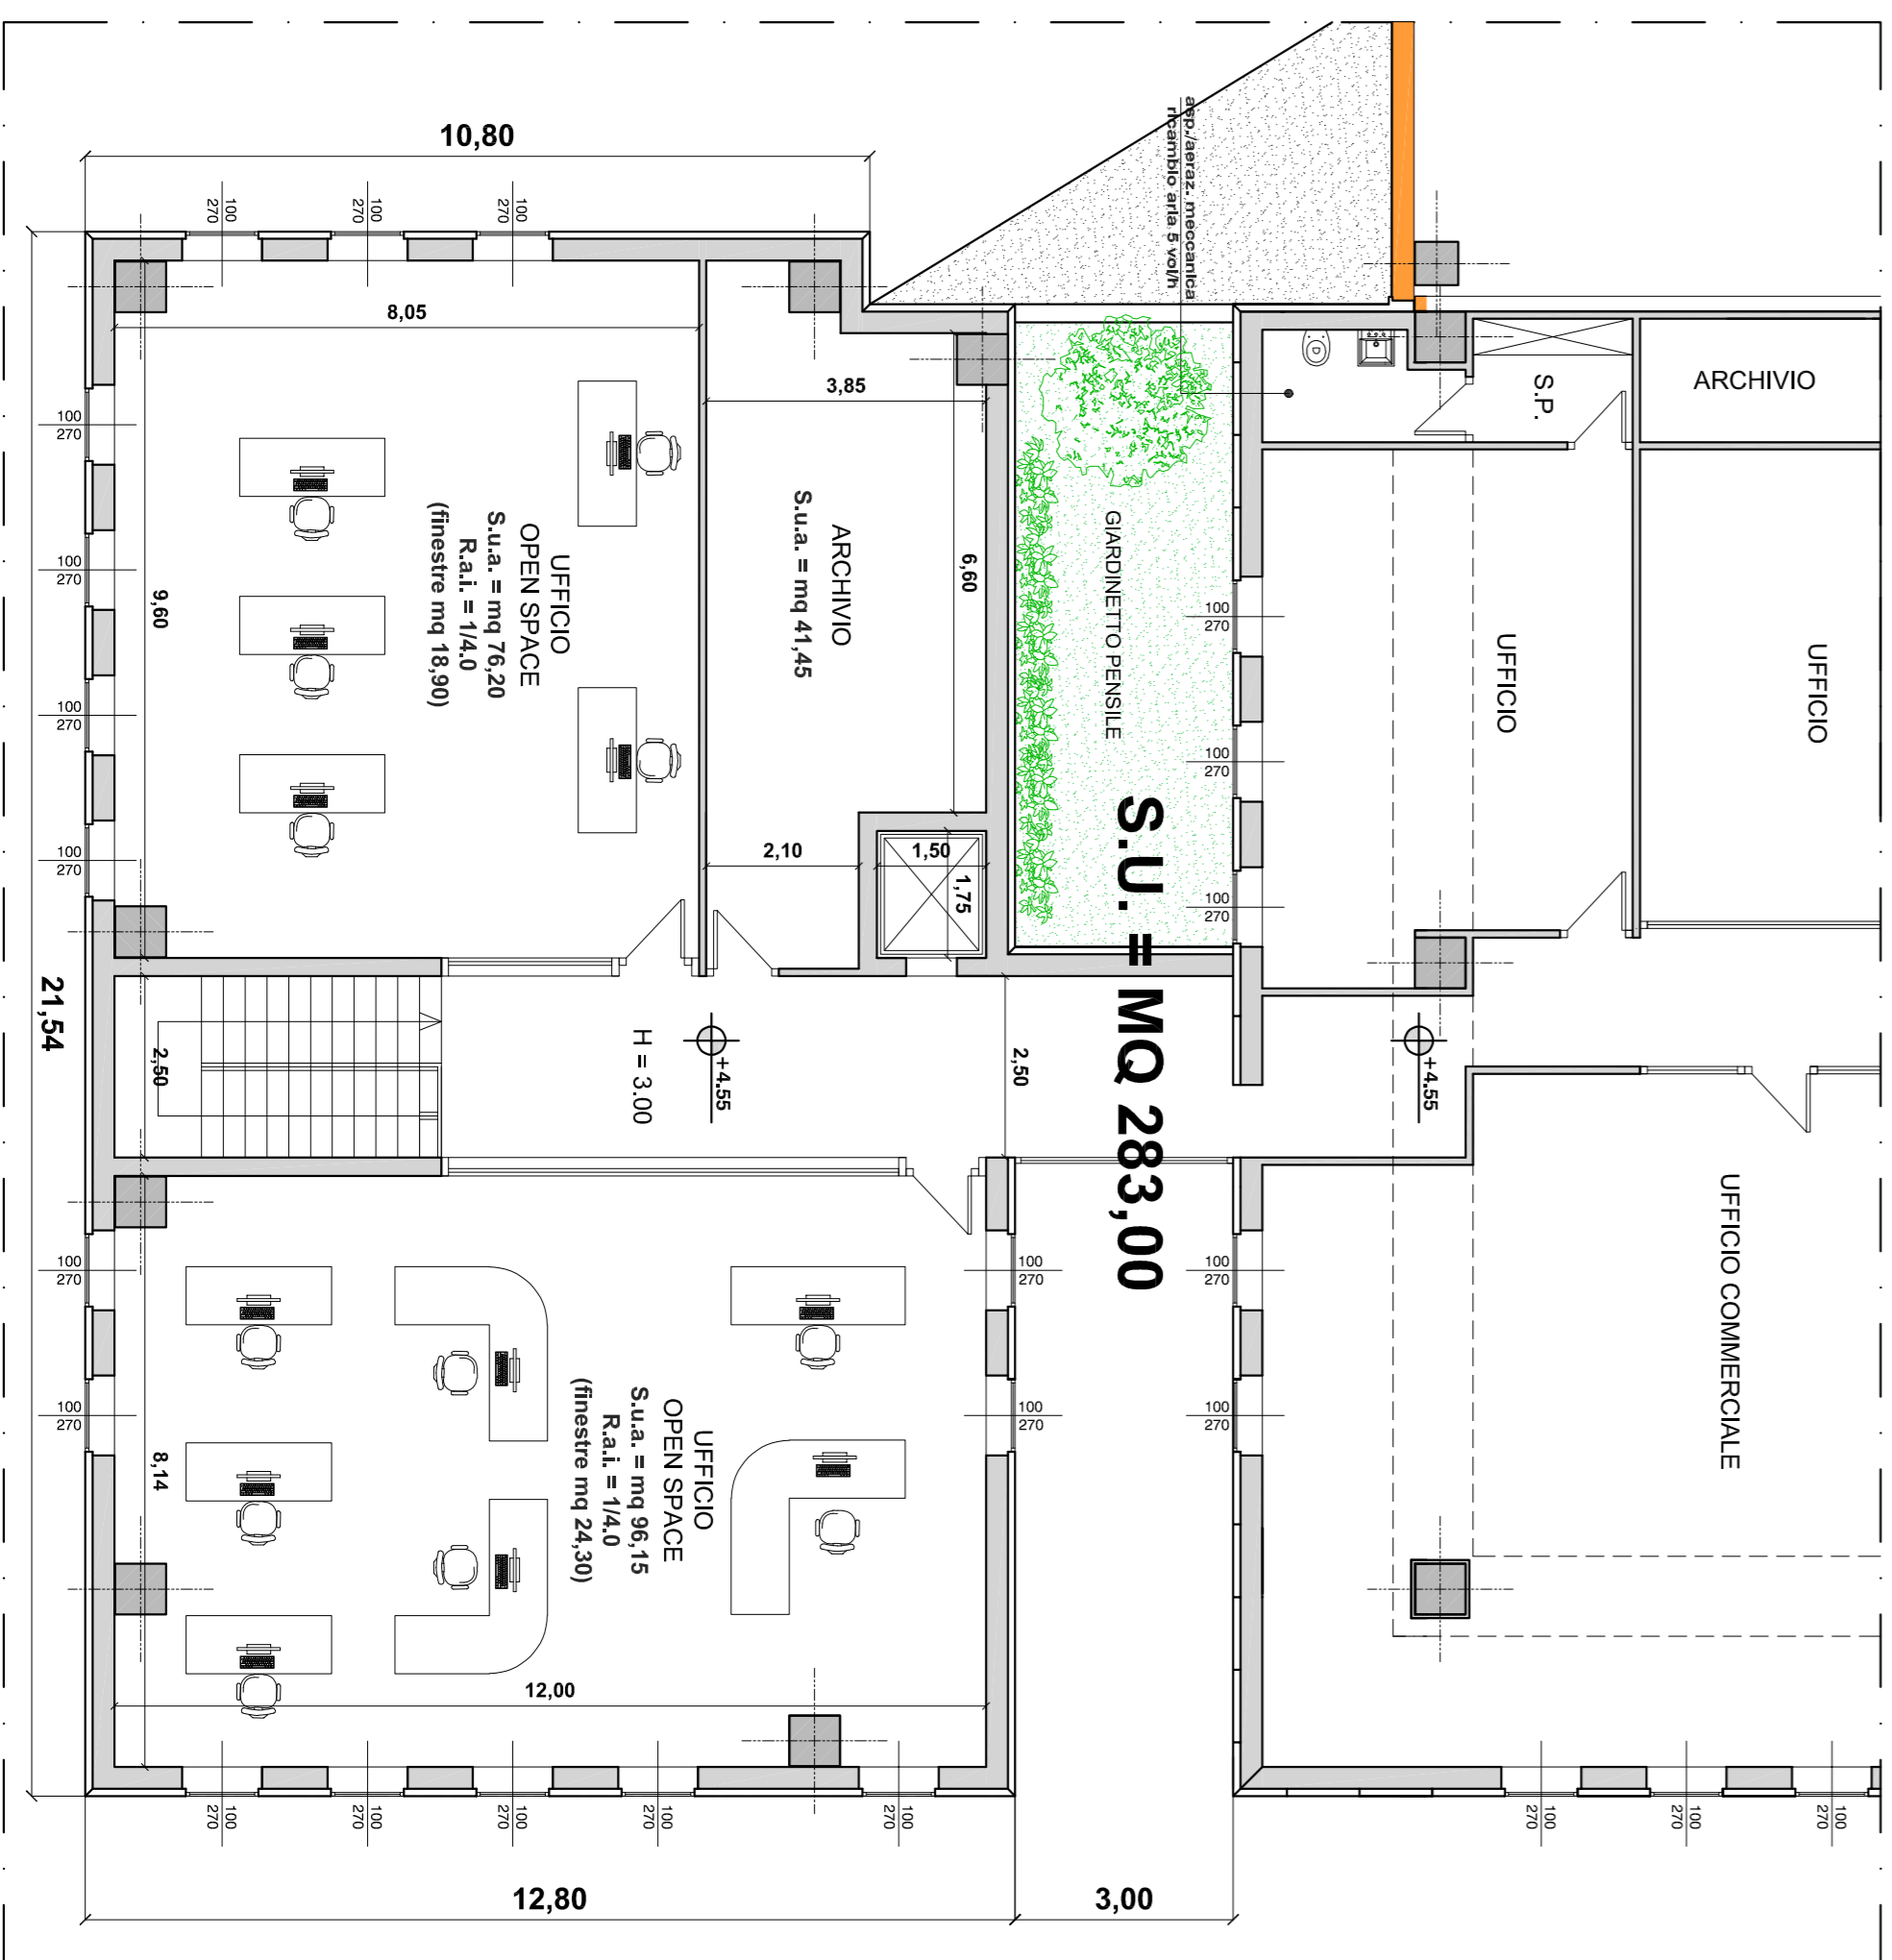

AREA SERVIZI 1
MAGAZZINO

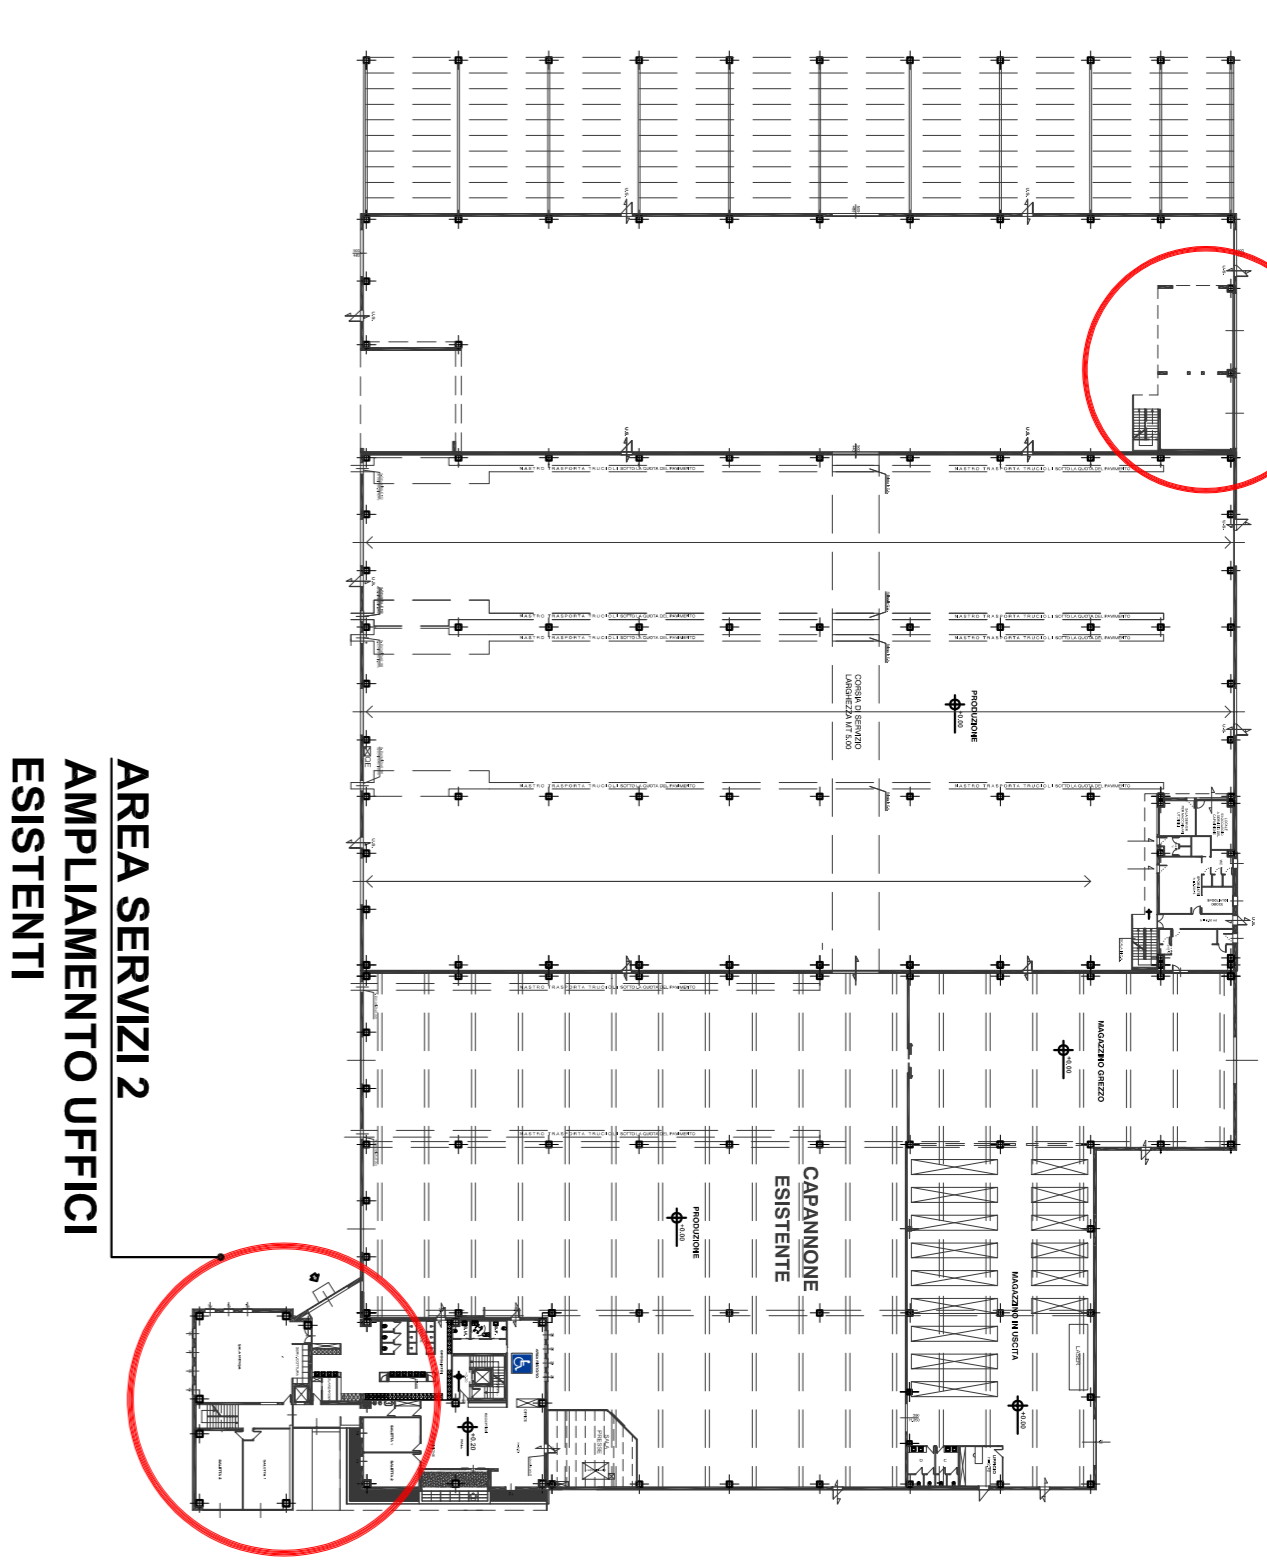

PAGANI

Studio Architetto Paolo Pagani, Scalabrini 7, 29121 Piacenza
Tel. 0523 388795 | P.IVA 00401440334
C.F. PGN PLA 48R31 G535H | PEC paolo.pagani@archiworkpec.it
mail arch.paolopagani@gmail.com | Web architettopaolopagani.com

Progetto
RICHIESTA DI PDC PER AMPLIAMENTO 2
CAPANNONE EUROSTAMP
Via dell'Industria, Loc. Colombarola Gragnano Trebbiense, (PC)

Oggetto
STATO DI PROGETTO
Area Servizi 1 - Ampliamento 2 - Magazzino
Area Servizi 2 - Ampliamento 2 - Ampliamento uffici esistenti

Progettazione
Arch. Paolo Pagani Firma e timbro

Tavola
5

Committente
DITTA EUROSTAMP TOOLING SRL

Data
Febbraio 2024

Scala
1:100