

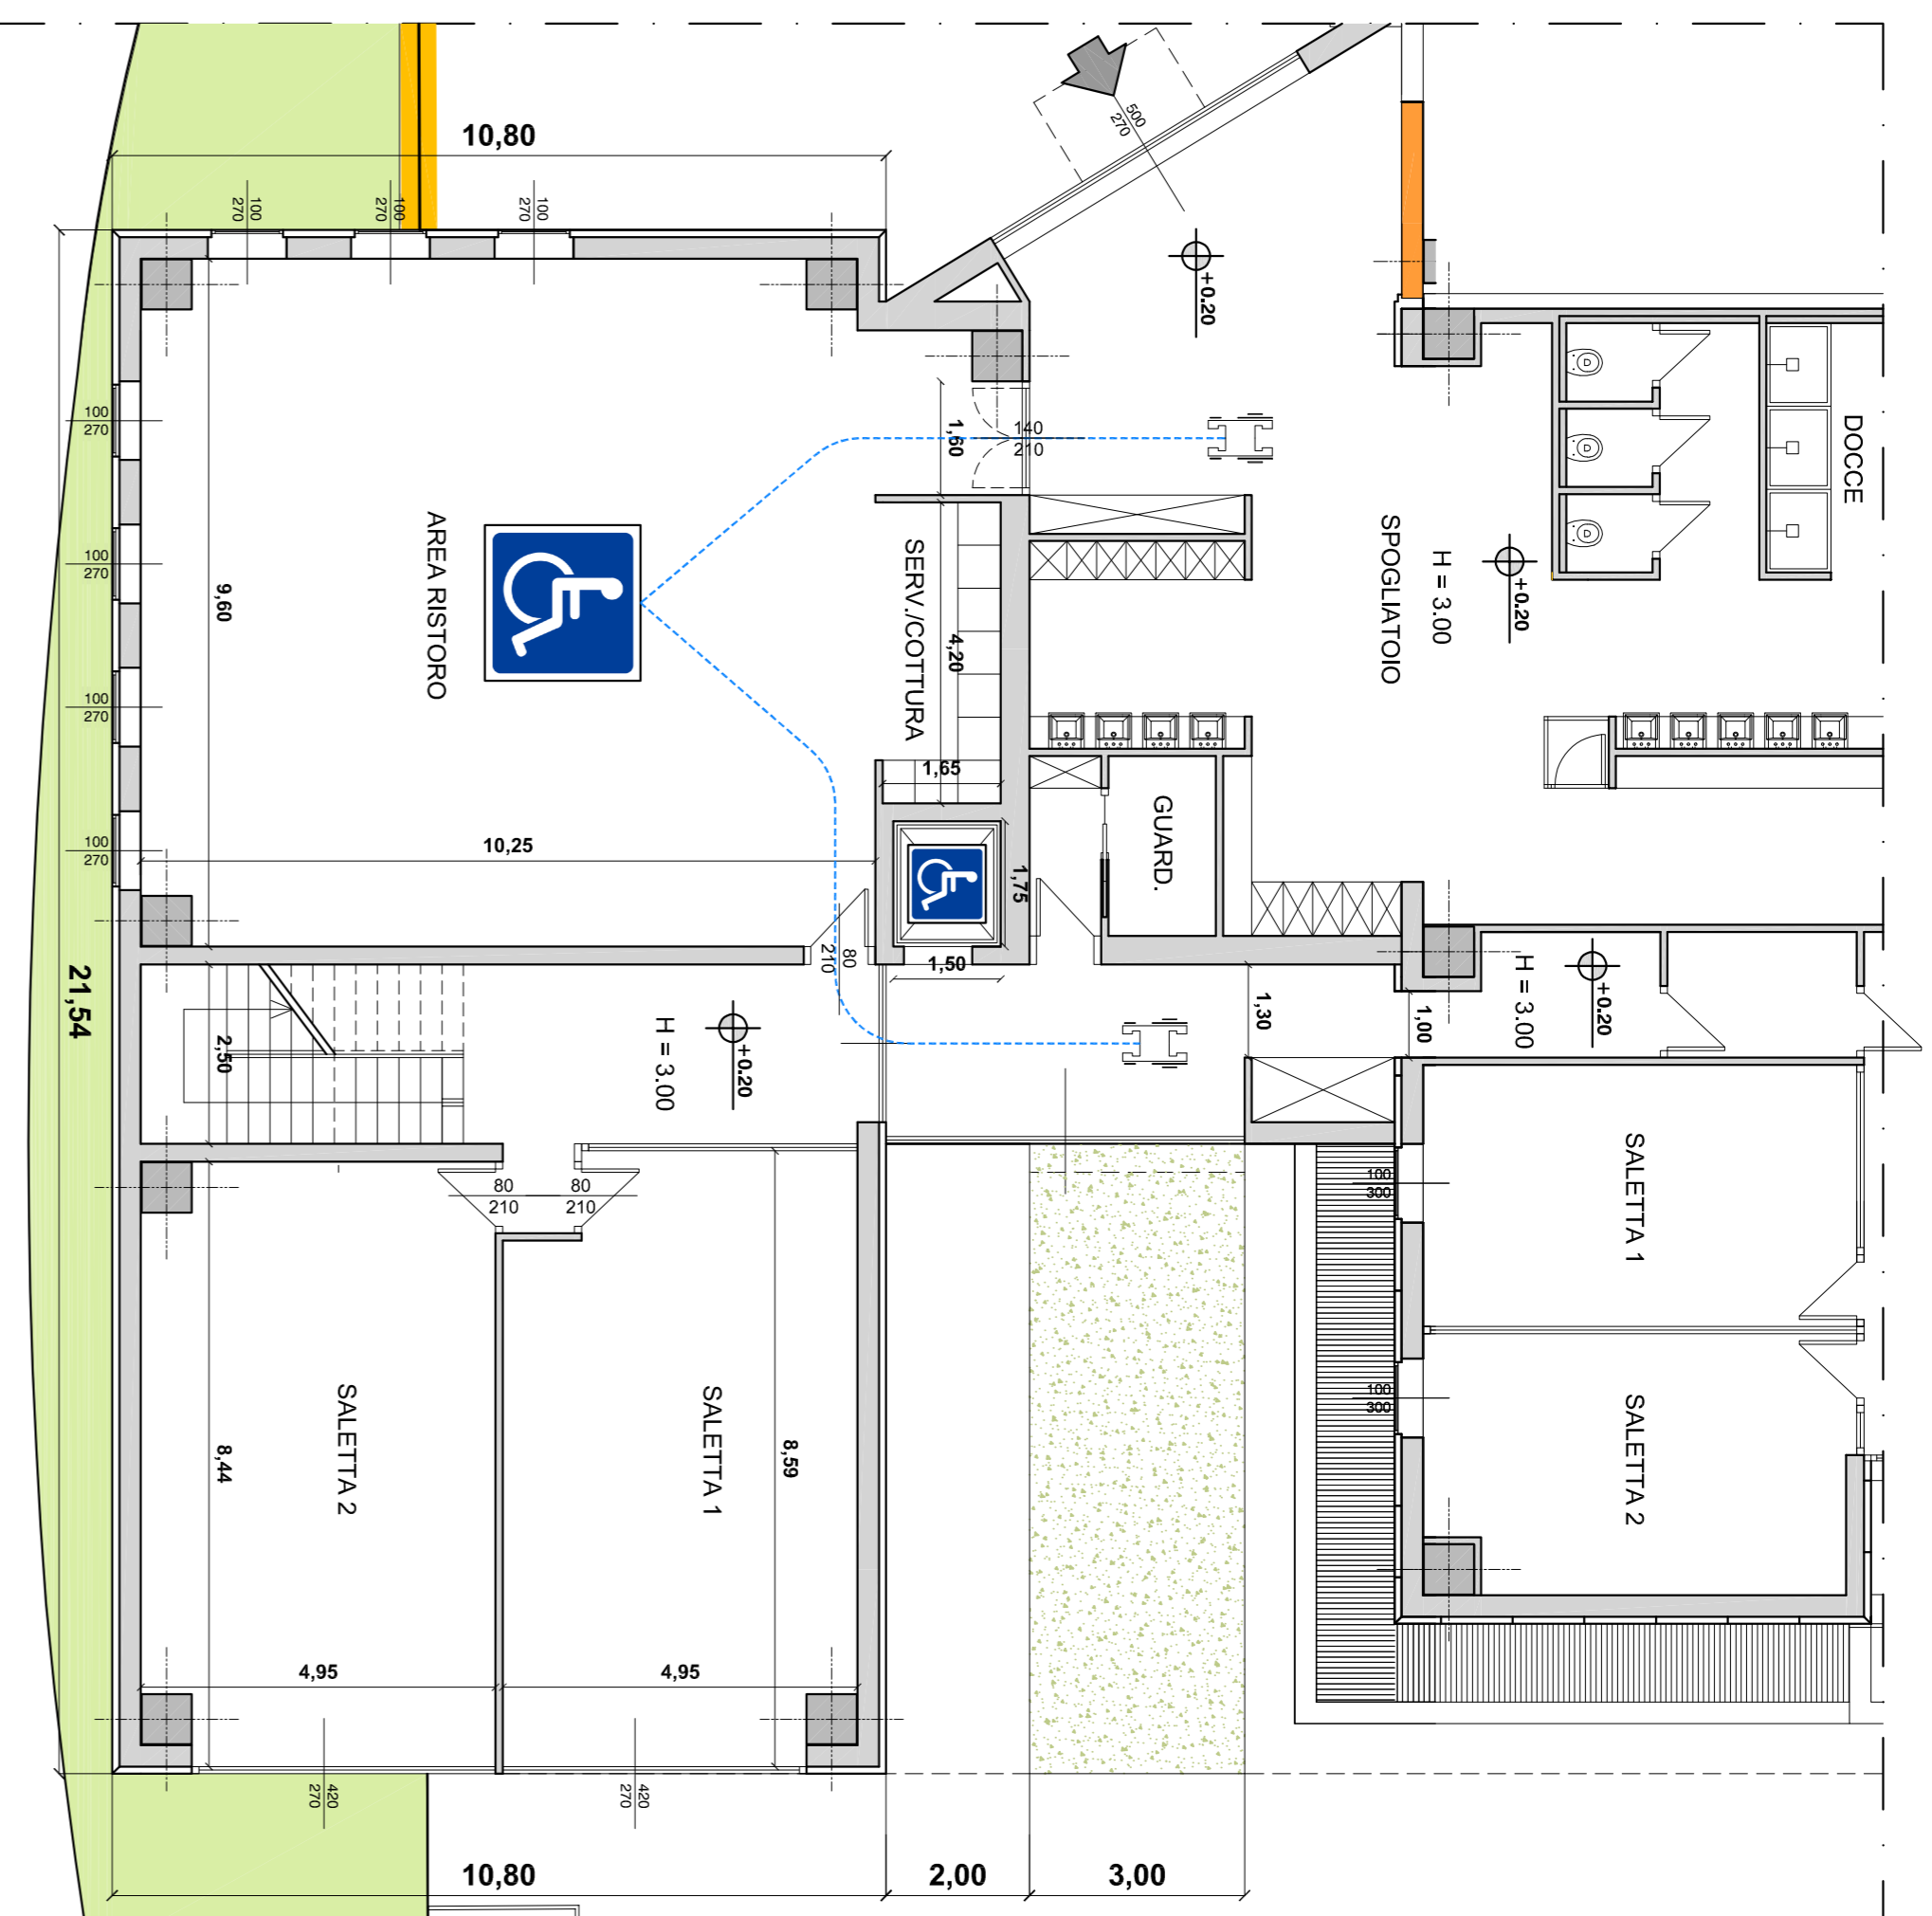


# AREA SERVIZI 2 - AMPLIAMENTO 2 - AMPLIAMENTO UFFICI ESISTENTI

## PIANTA PIANO TERRA

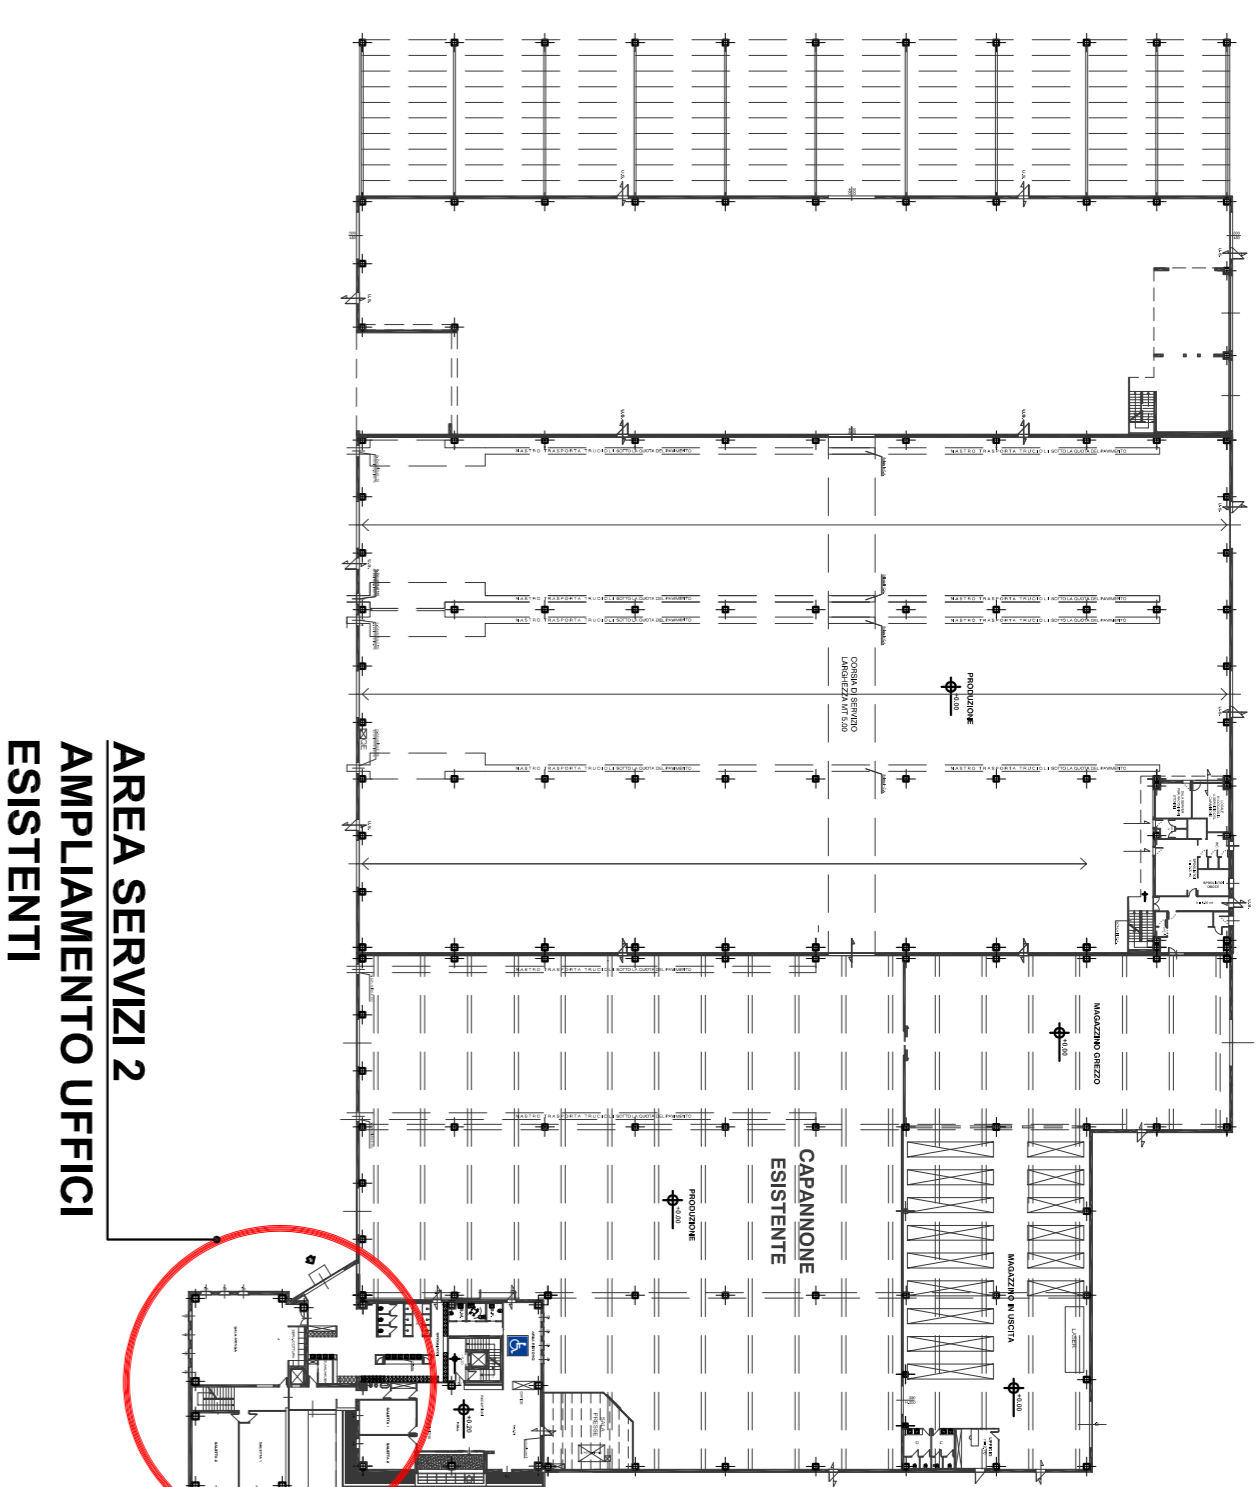

## PIANTA PIANO PRIMO

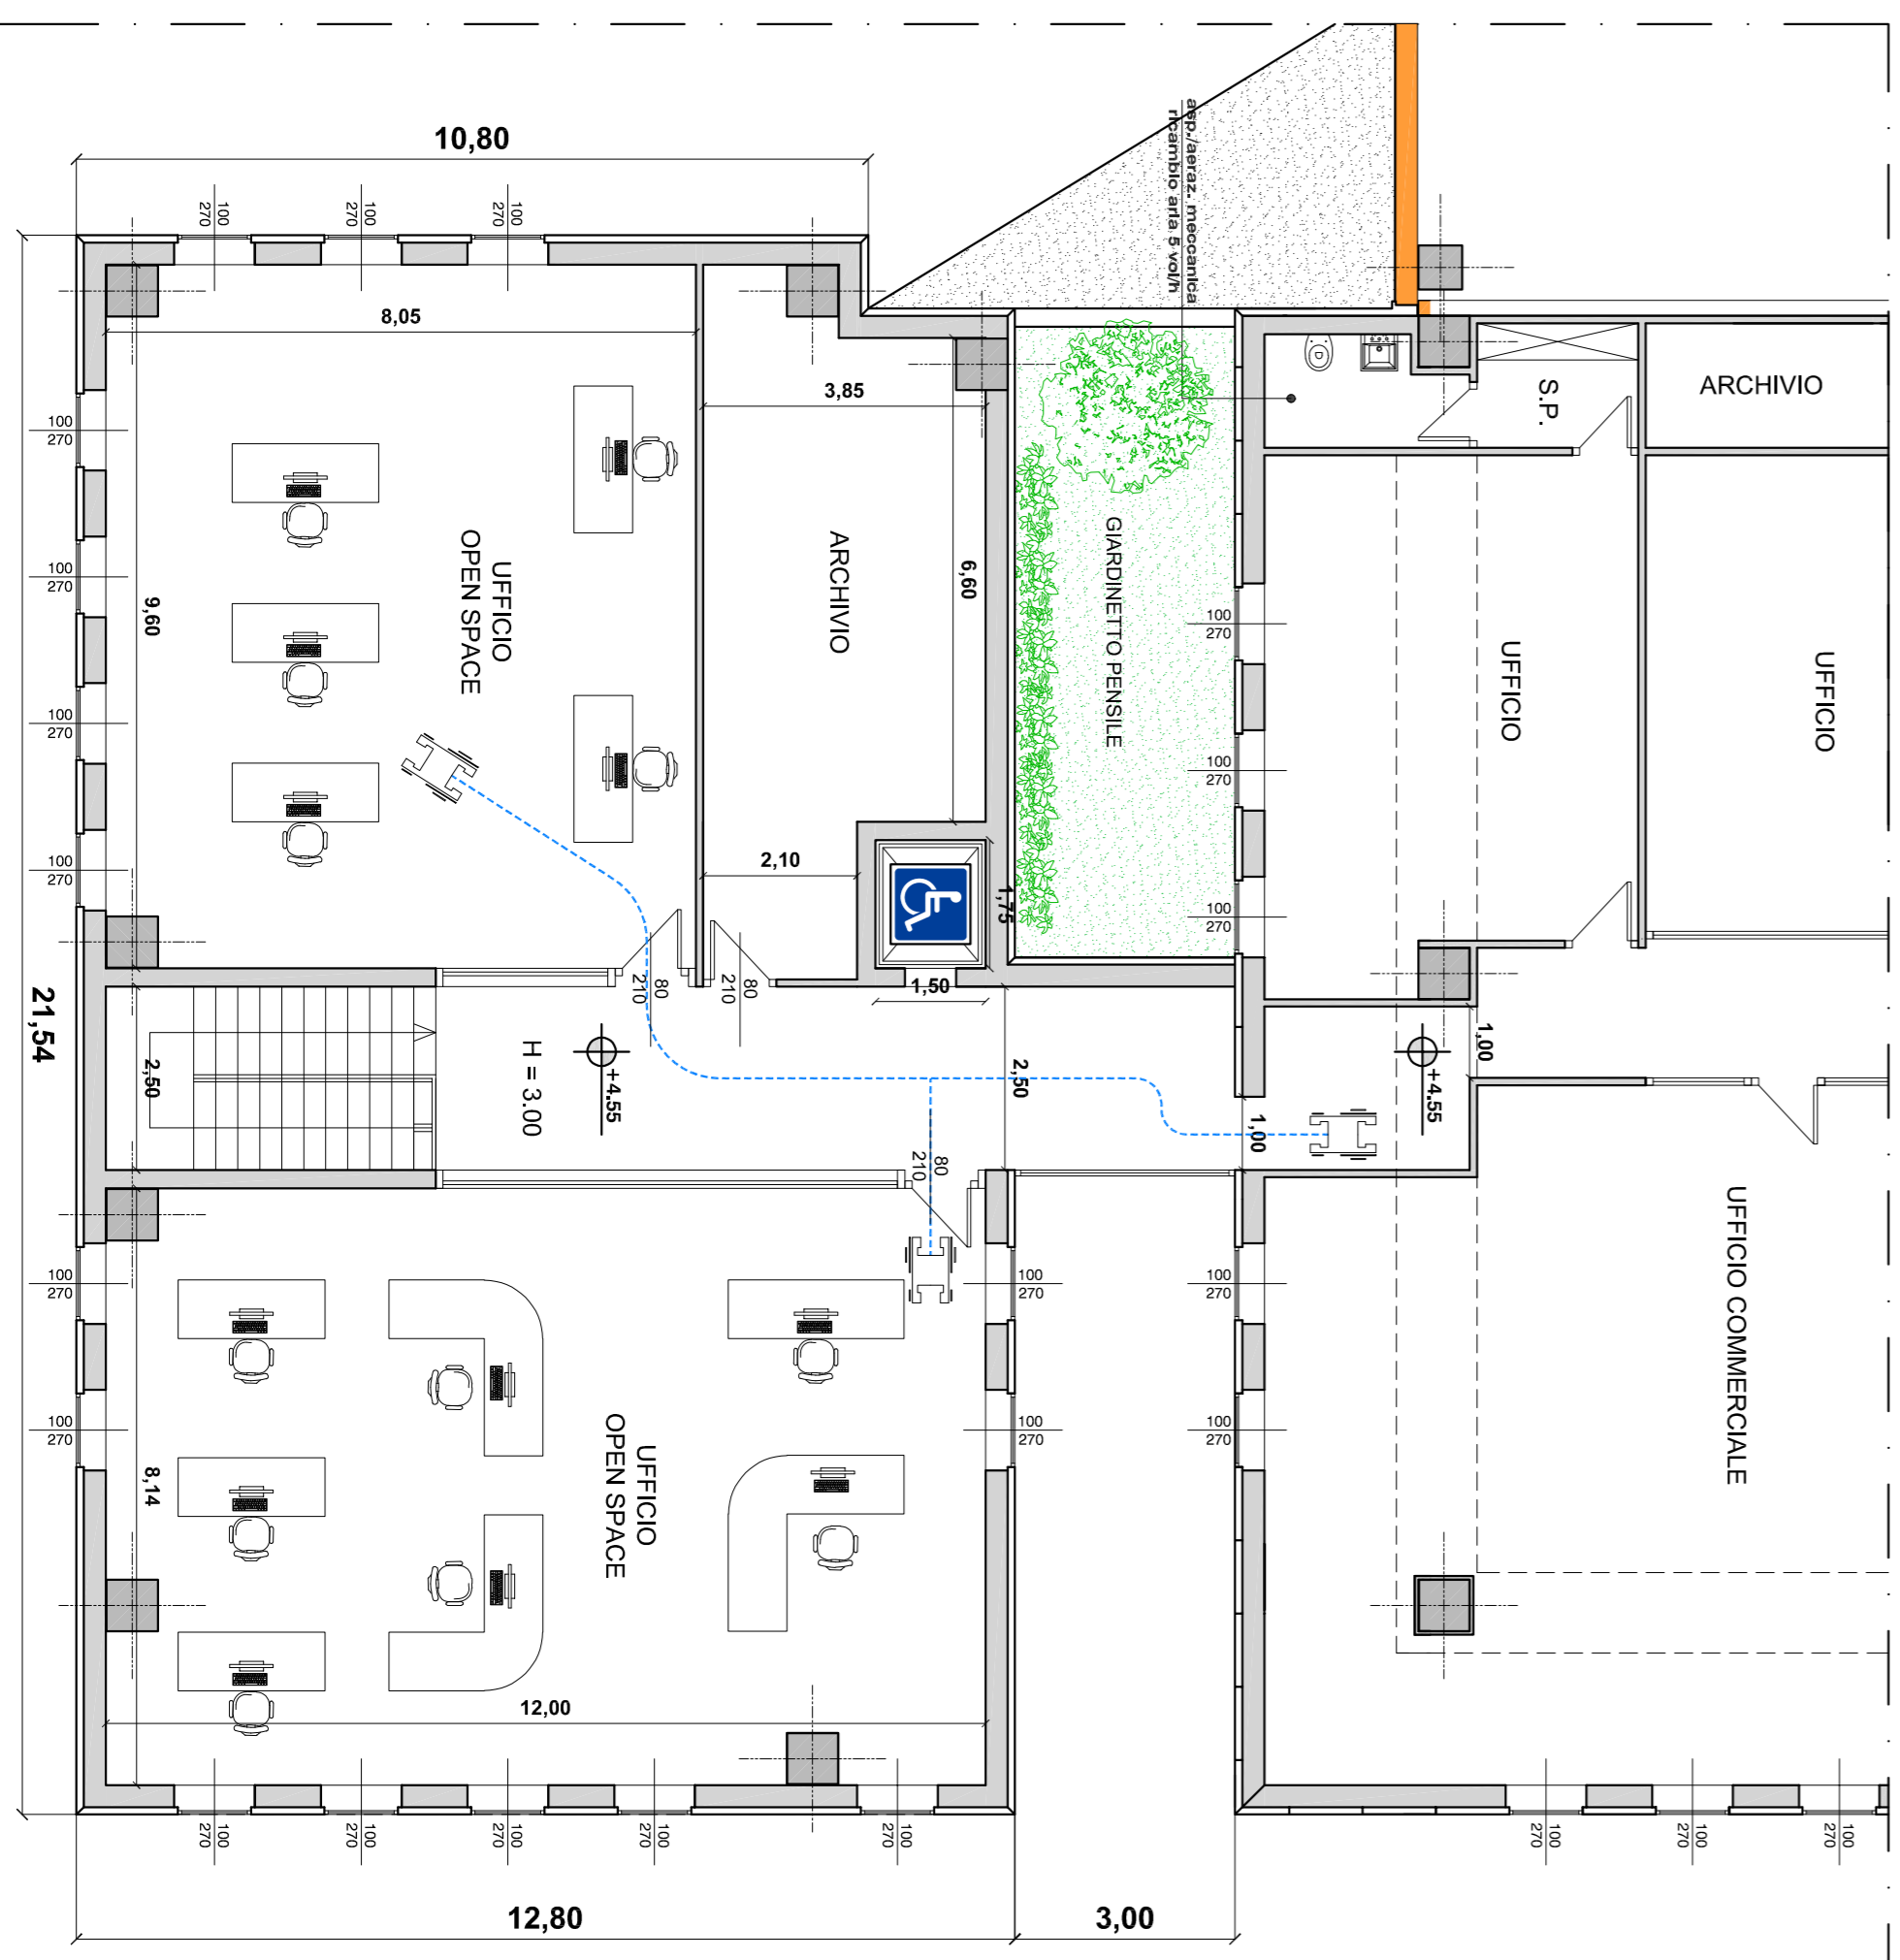

AREA SERVIZI 2  
AMPLIAMENTO UFFICI  
ESISTENTI

### PAGANI

Studio Architetto Paolo Pagani, Scalabrini 7, 29121 Piacenza  
Tel: 0523 388795 | P.IVA 00401440334  
C.F. PGN PLA 48R31 G535H | PEC: paolo.pagani4@archworldpec.it  
mail: arch.paolopagani@gmail.com | Web: architettopaolopagani.com

Progetto **RICHIESTA DI PDC PER AMPLIAMENTO 2**  
**CAPPANONE EUROSTAMP**  
Via dell'Industria, Loc. Colombarola, Grogano Trebbiense, (PC)

Oggetto **SCHEMA ADEGUAMENTO LEGGE 137/89**

Progettazione Arch. Paolo Pagani Firma e timbro

Tavola **8**

Commitente **DITTA EUROSTAMP TOOLING SRL**

Data **Febbraio 2024**

Scala **1:100**