


PIANTA PIANO TERRENO

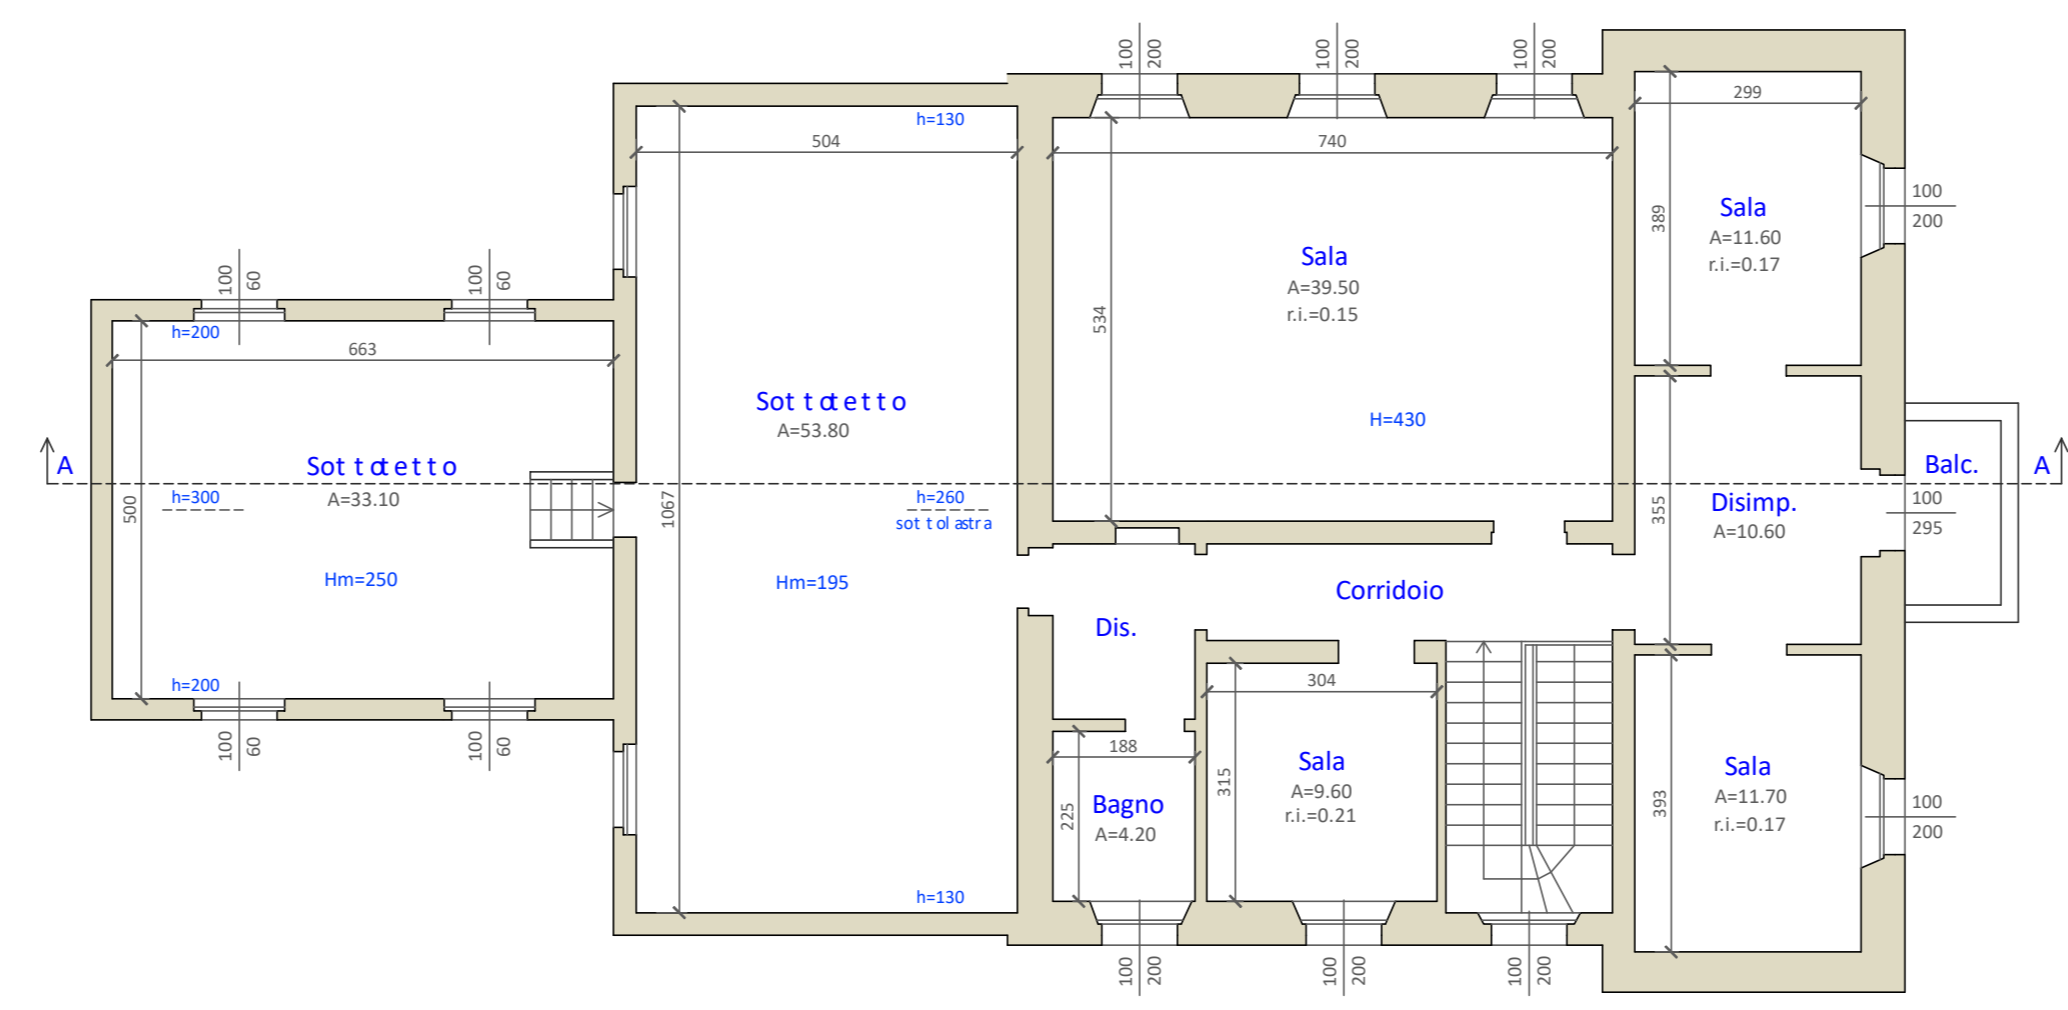

PIANTA PIANO PRIMO

 <p>COMUNE DI GRAGNANO TREBBIENSE Provincia di Piacenza Via Roma, 121 - 29010 Gragnano Trebbiense (PC) - Partita IVA: 00230280331 Telefono: 0523 788758 - Fax: 0523 788354 - E-mail: tecnico@comune.gragnanotrebbiense.pc.it</p> <p>SETTORE POLITICHE TERRITORIALI SERVIZIO LAVORI PUBBLICI, MANUTENZIONE PATRIMONIO E DEMANIO</p>	
<p>PROVINCIA DI PIACENZA Ordine degli Architetti, Pianificatori, Paesaggisti e Condizionatori MASSIMO PANCINI Architetto 353</p>	
<p>RICONVERSIONE SPAZI ATTUALMENTE INUTILIZZATI e COMPLETAMENTO ADEGUAMENTO SISMICO DELLA SCUOLA DELL'INFANZIA COMUNALE</p> <p>PROGETTO ESECUTIVO PIANTE STATO DI FATTO scala 1:100</p>	
<p>Archivio: 18/19 TAV.</p>	
<p>Data: Novembre 2022</p>	<p>File: Tav 1.dwg</p>
<p>1</p>	

STUDIO TECNICO ASSOCIATO
Pancini Ing. Claudio - Pancini Arch. Massimo
v. Cigala Fulgosi, 1/a - 29122 PIACENZA
Tel. 0523-756600 - Fax 178-2218334