



PIANTA PIANO TERRENO

- DEMOLIZIONE
- NUOVA COSTRUZIONE

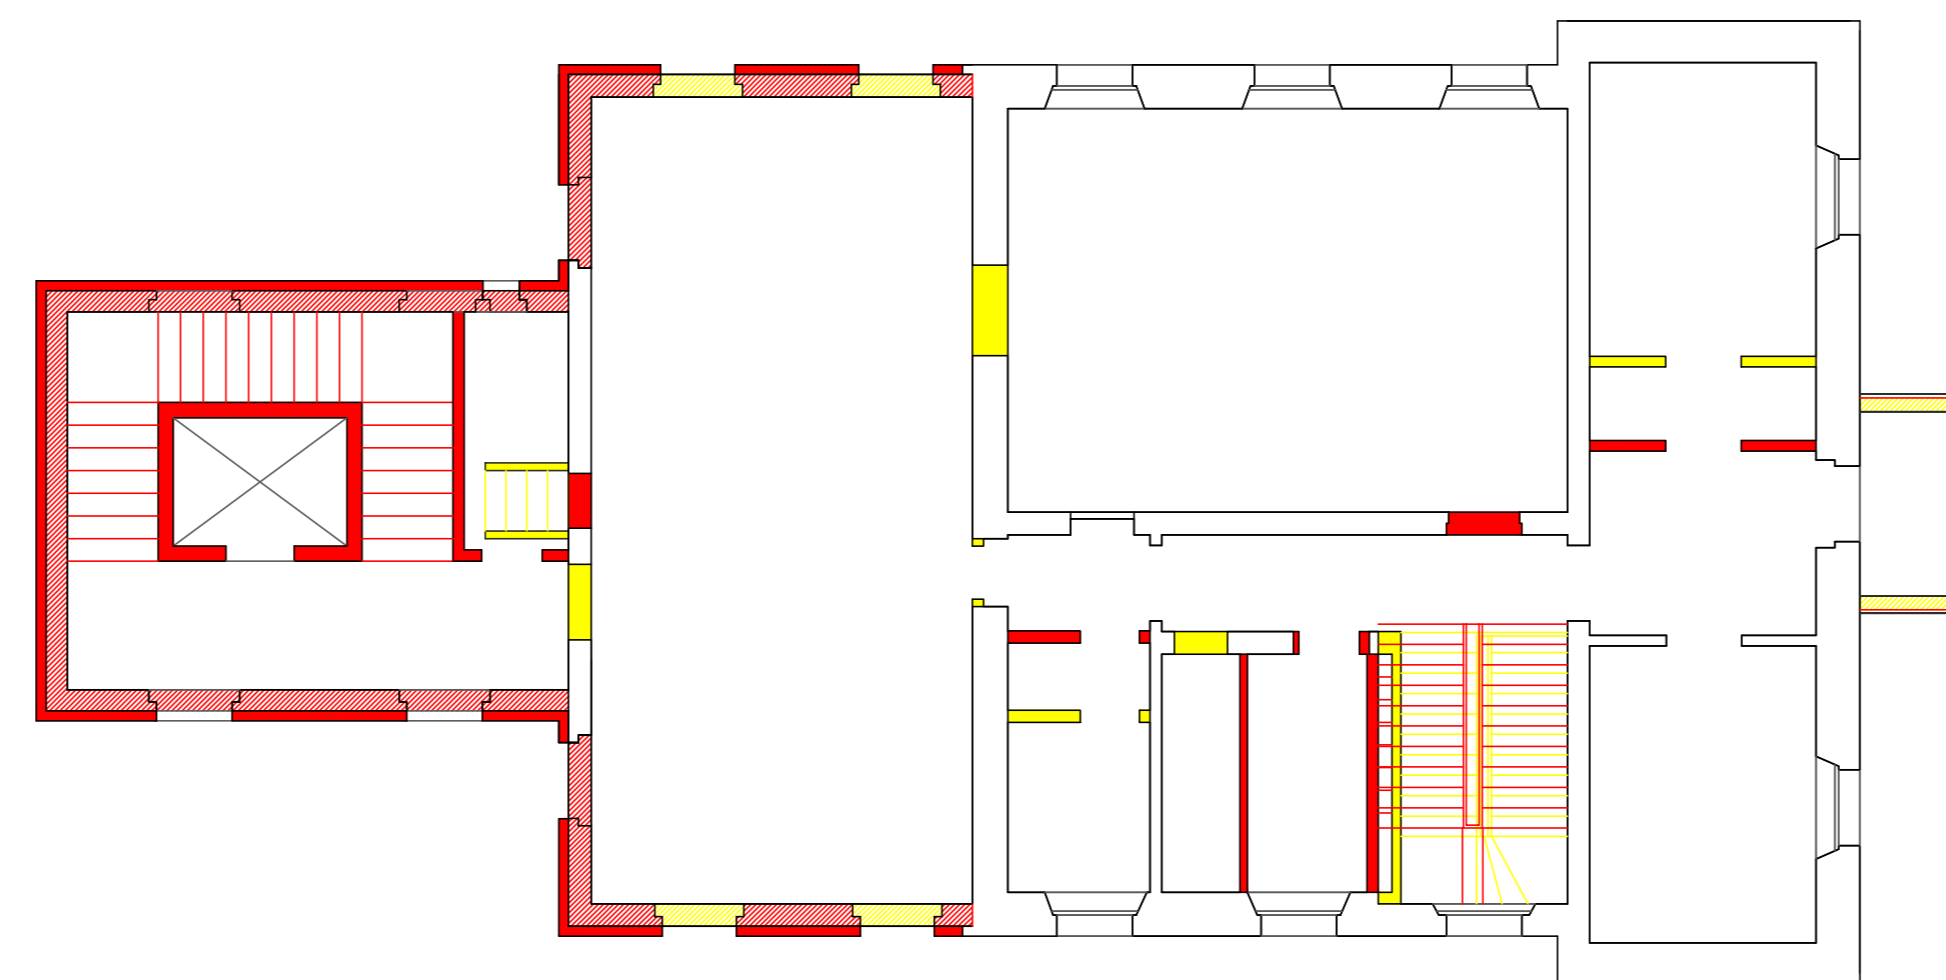

PIANTA PIANO PRIMO

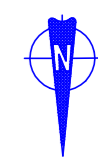

 <p><b>COMUNE DI GRAGNANO TREBBIENSE</b>          Provincia di Piacenza          Via Roma, 121 - 29010 Gragnano Trebbiense (PC) - Partita IVA: 00230280331          Telefono: 0523 788758 - Fax: 0523 788354 - E-mail: tecnico@comune.gragnanotrebbiense.pc.it</p> <p><b>SETTORE POLITICHE TERRITORIALI</b>          SERVIZIO LAVORI PUBBLICI, MANUTENZIONE PATRIMONIO E DEMANIO</p>			
<p>PROVINCIA DI PIACENZA          Ordine degli Architetti,          Pianificatori,          Periti e          Condottieri</p> <p><b>MASSIMO PANCINI</b>          Architetto 353</p> <p><b>STUDIO TECNICO ASSOCIATO</b>          Pancini Ing. Claudio - Pancini Arch. Massimo</p> <p>v. Cigala Fulgosi, 1/a - 29122 PIACENZA          Tel. 0523-756600 - Fax 178-2218334</p>	<p>RICONVERSIONE SPAZI ATTUALMENTE INUTILIZZATI e COMPLETAMENTO          ADEGUAMENTO SISMICO DELLA SCUOLA DELL'INFANZIA COMUNALE</p> <p><b>PROGETTO ESECUTIVO</b>          PIANTE SOVRAPPOSIZIONE          scala 1:100</p> <table border="1" style="width: 100%; border-collapse: collapse;"> <tr> <td style="width: 50%;">Data: Novembre 2022</td> <td style="width: 50%;">File: Tav 3.dwg</td> </tr> </table> <p style="text-align: right;">Archivio: <b>18/19</b> TAV. <b>3</b></p>	Data: Novembre 2022	File: Tav 3.dwg
Data: Novembre 2022	File: Tav 3.dwg		