


CONFINI NUOVO LOTTO 90,45
 VECCHIO CONFINI
 INGRESSO

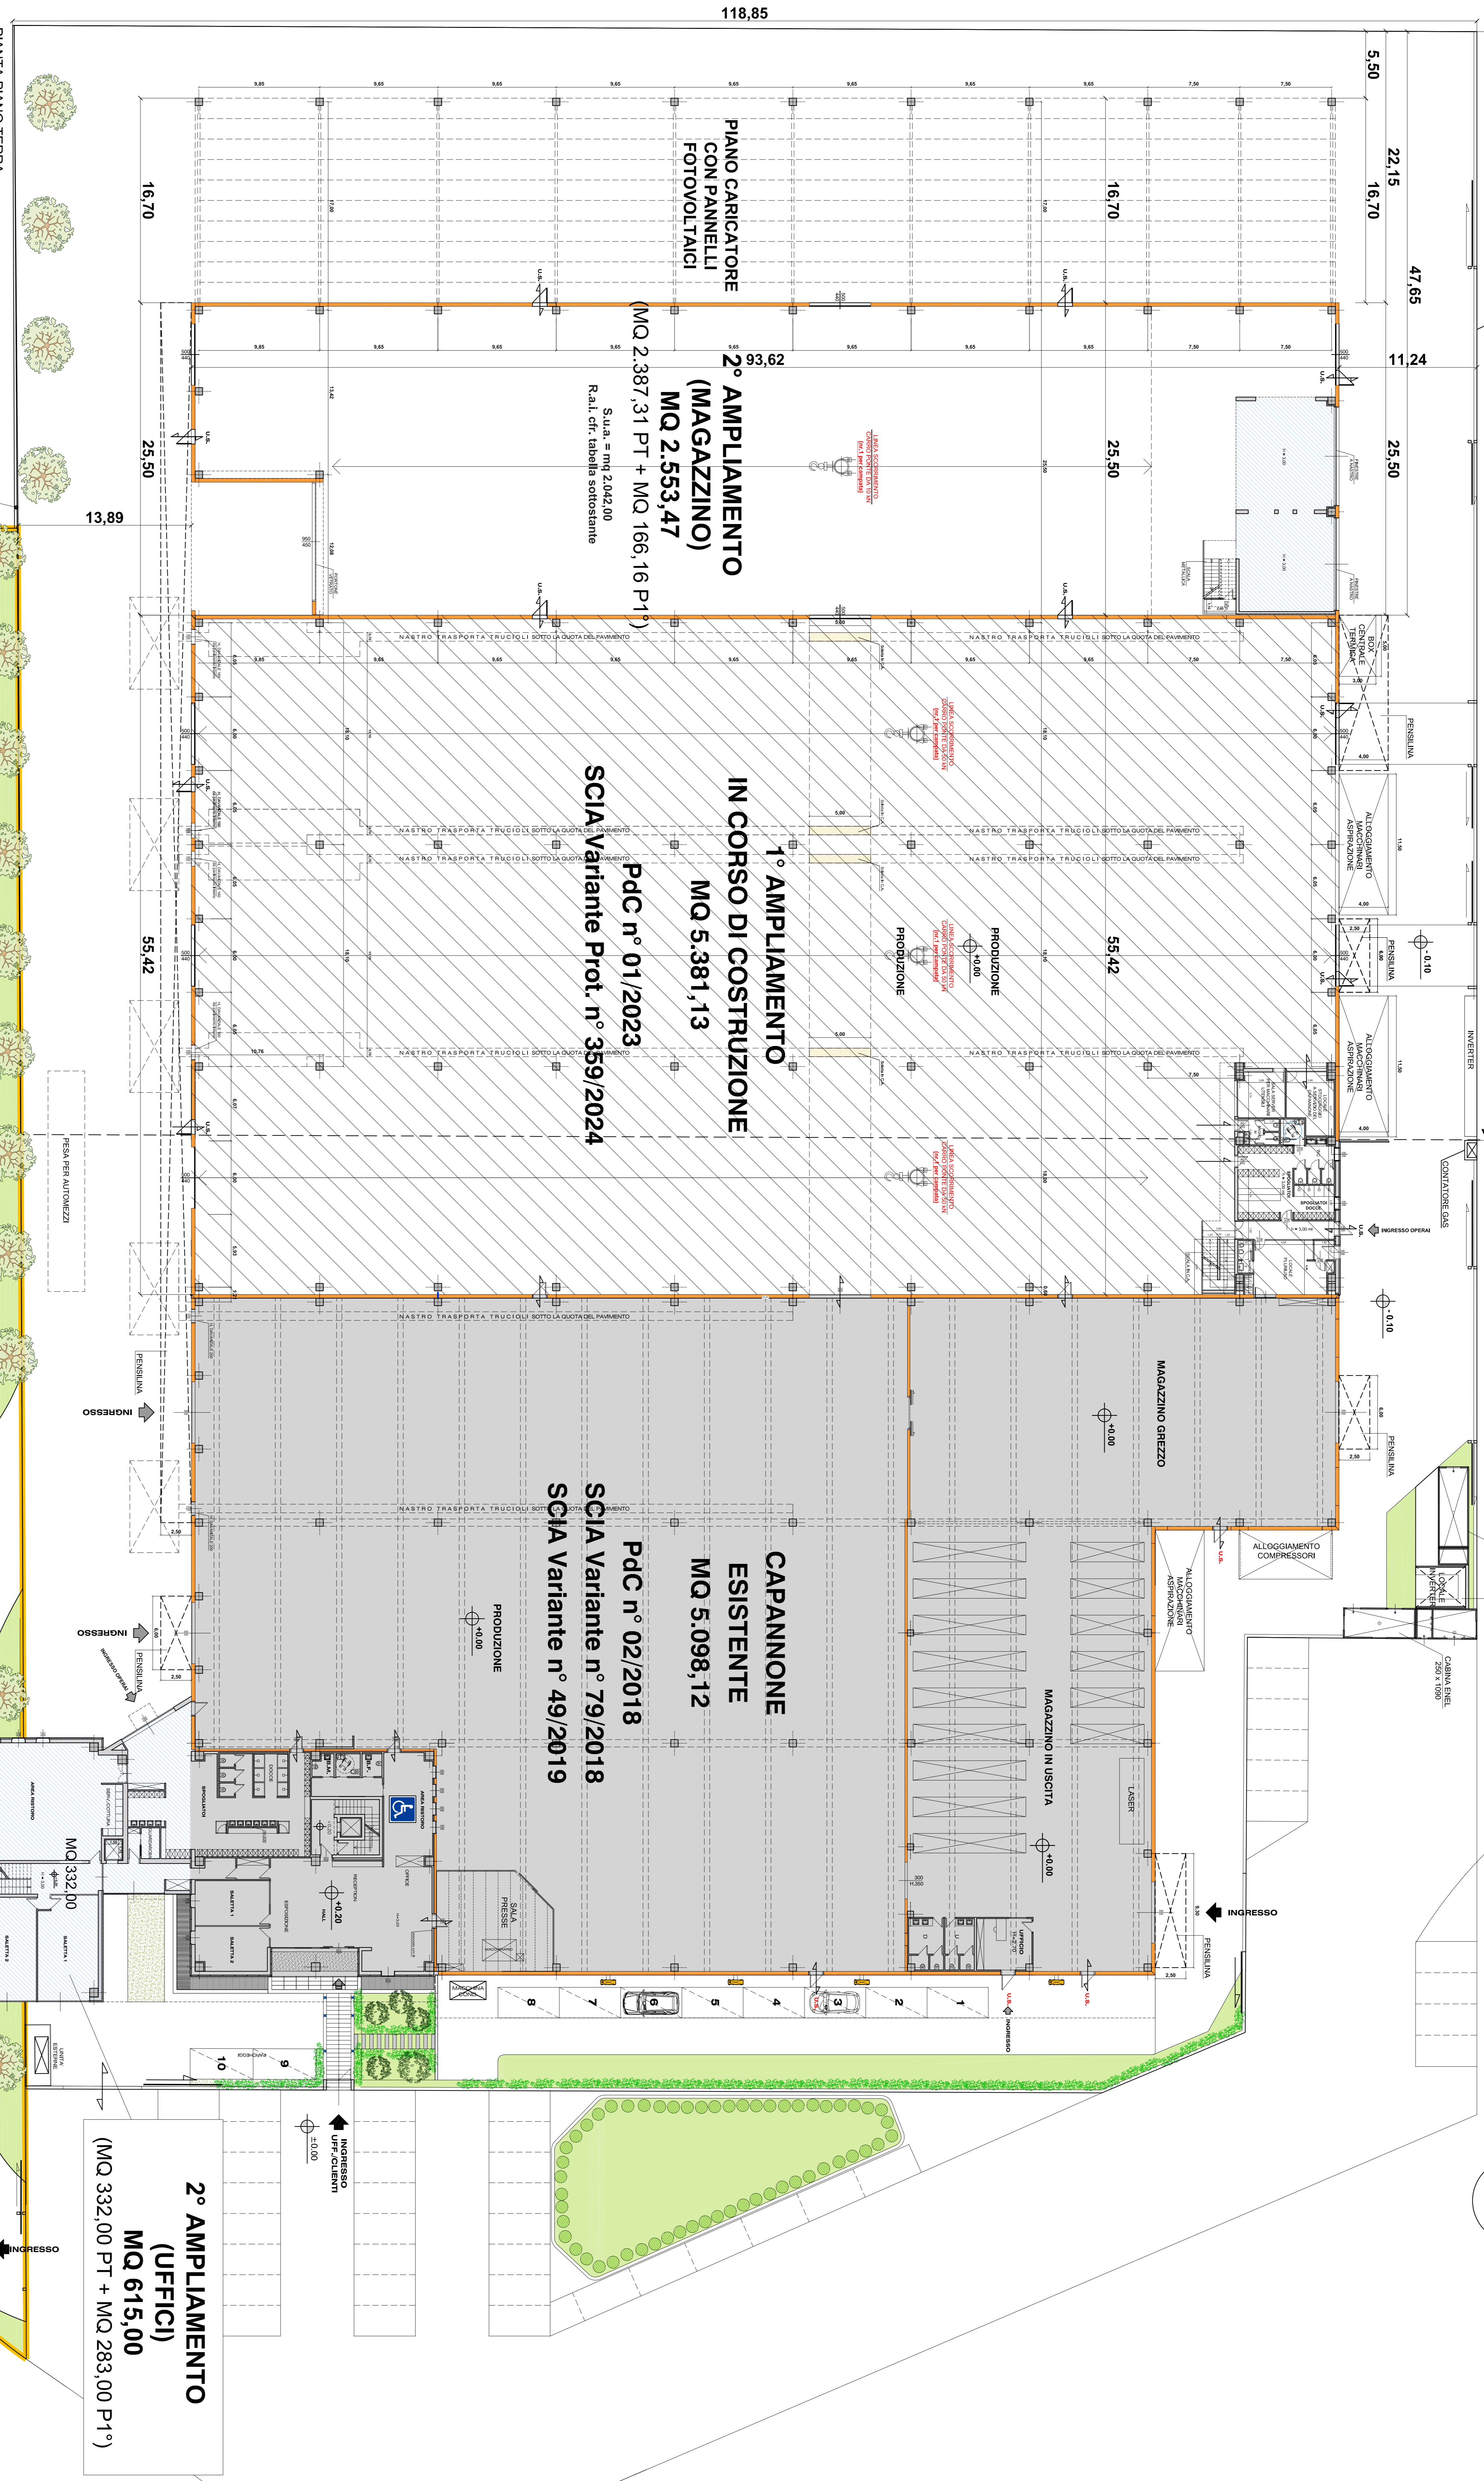

PIANTA PIANO TERRA

Dimensioni: 118,85 x 90,45

Descrizione	Area (mq)
Produzione pannelli fotovoltaici	25,50
2° Ampliamento (Magazzino)	2.553,47
1° Ampliamento in corso di costruzione	5.381,13
Cappanone esistente	5.098,12
2° Ampliamento (Uffici)	615,00
Area di laminazione ricavata	155,75
Totale	14.213,97

NUOVE AREE SERVIZI P. Sopralco e P. T e 1° PREVISTE CON IL 2° AMPLIAMENTO (CFR. TAV. 5)

PAGANI

Studio Architetto Paolo Pagani, Scalabrini 7, 29121 Piacenza
 Tel. +39 0523 468511 | Email: arch.paolo.pagani@archpaolopagani.com
 C.F. 05918440268 | P.I.C. 05918440268
 Email: arch.paolo.pagani@gmail.com | Web: archpaolopagani.com

RICHIESTA DI POC PER AMPLIAMENTO 2
 Via dell'Industria, Loc. Colanabona, Giugiaro, Treviso, (TV)

STATO DI PROGETTO
 Planimetria generale piano terra

Arch. Paolo Pagani Firma e timbro

Tavola **4**

Completamento Febbraio 2024

DITTA EUROSITAMP TOOLING SRL

Data Febbraio 2024

Scala 1:200