



Picchetto					
Quote campagna m.	+0,20	+0,20	+0,20	+0,20	+0,20
Quote strada m.	+0,48	+0,48	+0,48	+0,48	+0,48
Quote fondo tubo nere m.	-0,90	-1,01	-1,08	-1,08	-1,19
Diametro interno nere	250 mm.				
Distanze m.					40,00
Pendenza					


PLANIMETRIA GENERALE RETI TECNOLOGICHE:
FOGNAIURA ACQUE METEORICHE - ACQUE NERE

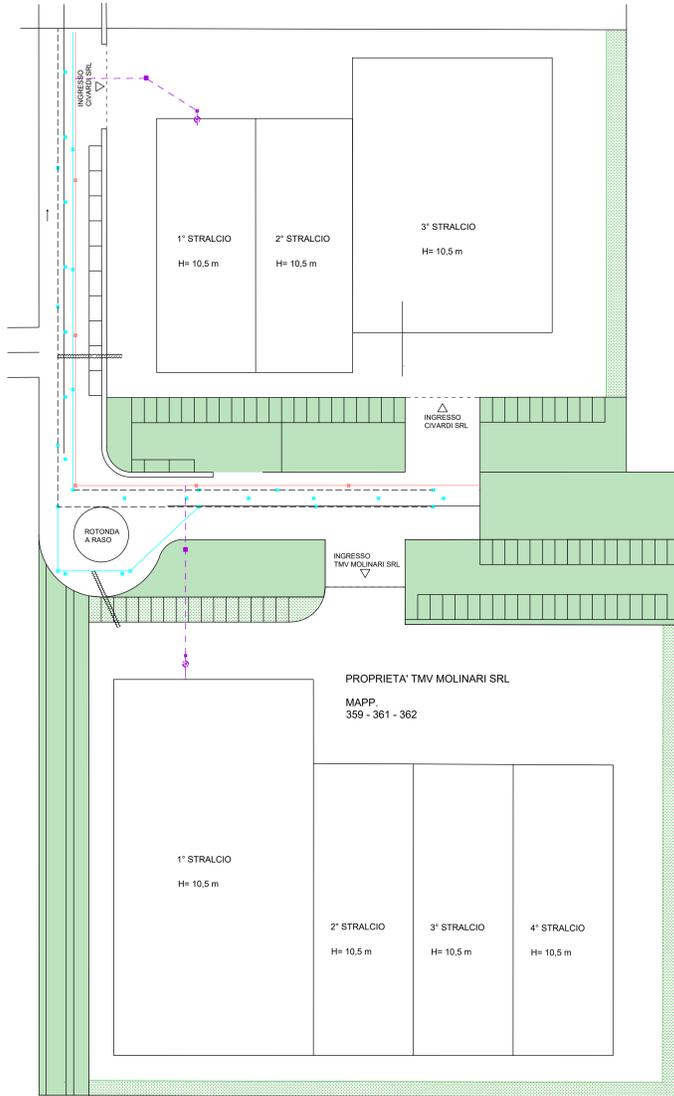

PLANIMETRIA GENERALE RETI TECNOLOGICHE:
ACQUEDOTTO - GAS METANO

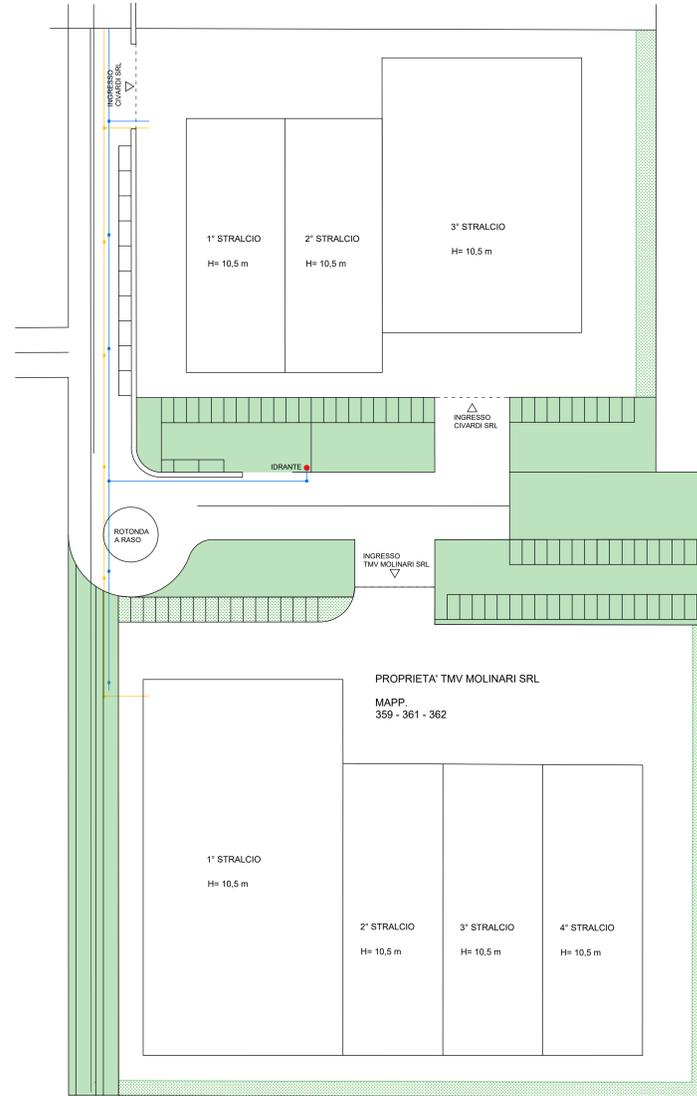

PLANIMETRIA GENERALE RETI TECNOLOGICHE:
ENEL - TELECOM - ILLUMINAZIONE PUBBLICA

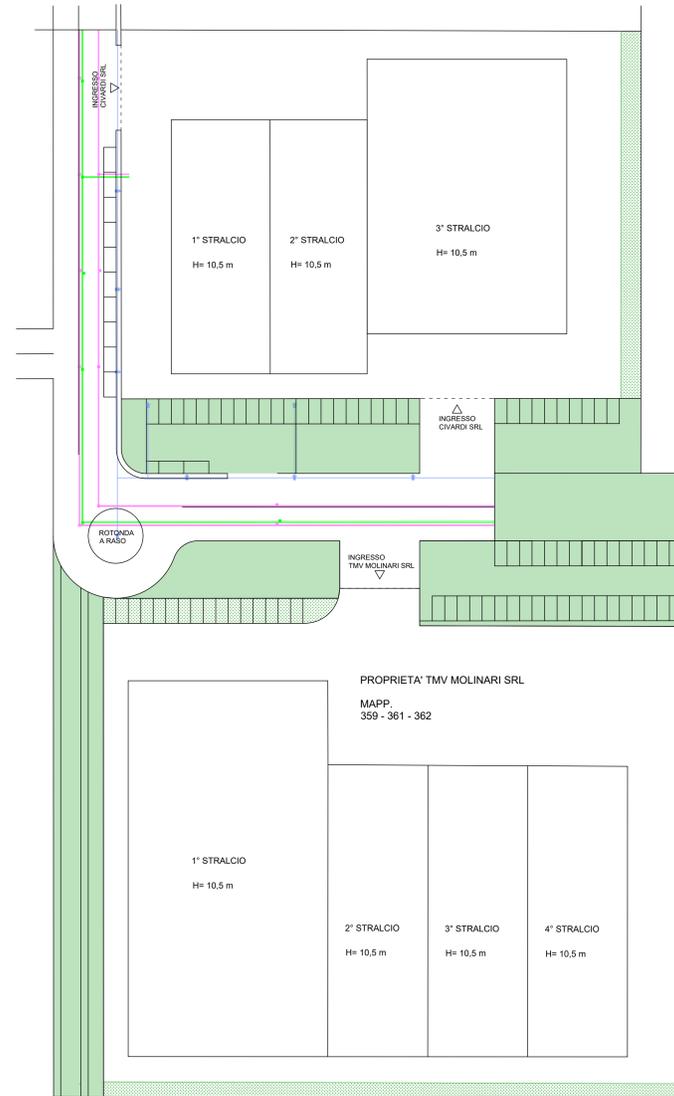

LEGENDA

- RETE FOGNAIURA ACQUE METEORICHE
- ☒ CAMERETTA D'ISPEZIONE RETE ACQUE METEORICHE
- ☒ CADUTOIA STRADALE PER RACCOLTA ACQUE METEORICHE
- ~~~~~ TUBAZIONE INTERRATA IN POLIETILENE DI ACCIAIO DI OGNI SINGOLO LOTTO ALLA DORSALE DI ADDUZIONE DELL'ACQUA POTABILE
- FUTURA RETE FOGNAIURA ACQUE NERE DA REALIZZARE IN SEGUITO A COLLAUDO IRETI
- ☒ CAMERETTA D'ISPEZIONE RETE ACQUE NERE DA REALIZZARE IN SEGUITO A COLLAUDO IRETI

RETI ACQUE NERE (simbolo e descrizione)

- Tubazioni acque nere: in P.V.C. serie pesante colore rosso avvertito; spessorici minima dello 0,5 %
- ☒ Diametro: DN 250

LEGENDA

- RETE GAS METANO
- ☒ CAMERETTA PER IL SEZIONAMENTO E DERIVAZIONE DELLA RETE GAS METANO
- RETE ACQUEDOTTO
- ☒ CAMERETTA PER IL SEZIONAMENTO E DERIVAZIONE DELLA RETE ACQUEDOTTO

LEGENDA

- RETE ENEL MEDIA TENSIONE
- ☒ CAMERETTA PER IL SEZIONAMENTO E DERIVAZIONE DELLA RETE ENEL MEDIA TENSIONE
- RETE TELECOM E TRASMISSIONE DATI
- ☒ CAMERETTA PER IL SEZIONAMENTO E DERIVAZIONE DELLA RETE TELECOM
- RETE ILLUMINAZIONE PUBBLICA
- ☒ CAMERETTA PER IL SEZIONAMENTO E DERIVAZIONE DELLA RETE DI ILLUMINAZIONE PUBBLICA

I Tecnici
Arch. UGO CARAGNANO
VIA ROMA n° 44/a - 29020 VIGOLZONE
VIA DEI MILLE N° 3 - 23121 PIACENZA
T. F. 0523.870903 C. 333.8462853
ugo@studioinc.net - info@ugocaragnanoarchitetto.it
Coll. Andrea Gheno

FRANCO FOPPIANI
ARCHITETTO
Via S. Stefano, 4 - 29121 Piacenza - Tel-Fax 0523/468856
Mobile: 335/5421866 Email: mffstudio@yahoo.it PEC: franco.foppiani@archiworldpec.it

I Committenti
CIVARDI SRL
TMV MOLINARI SRL

PROVINCIA DI PIACENZA
COMUNE DI GRAGNANO TREBBIENSE
RICHIESTA DI ACCORDO OPERATIVO
EX-ART. 38 DELLA L.R. 24/17 IN LOCALITÀ COLOMBAROLA
IN COMUNE DI GRAGNANO TREBBIENSE (PC)

PLANIMETRIE ALLEGATO: A.02 SCALA: 1:500

RETI TECNOLOGICHE