
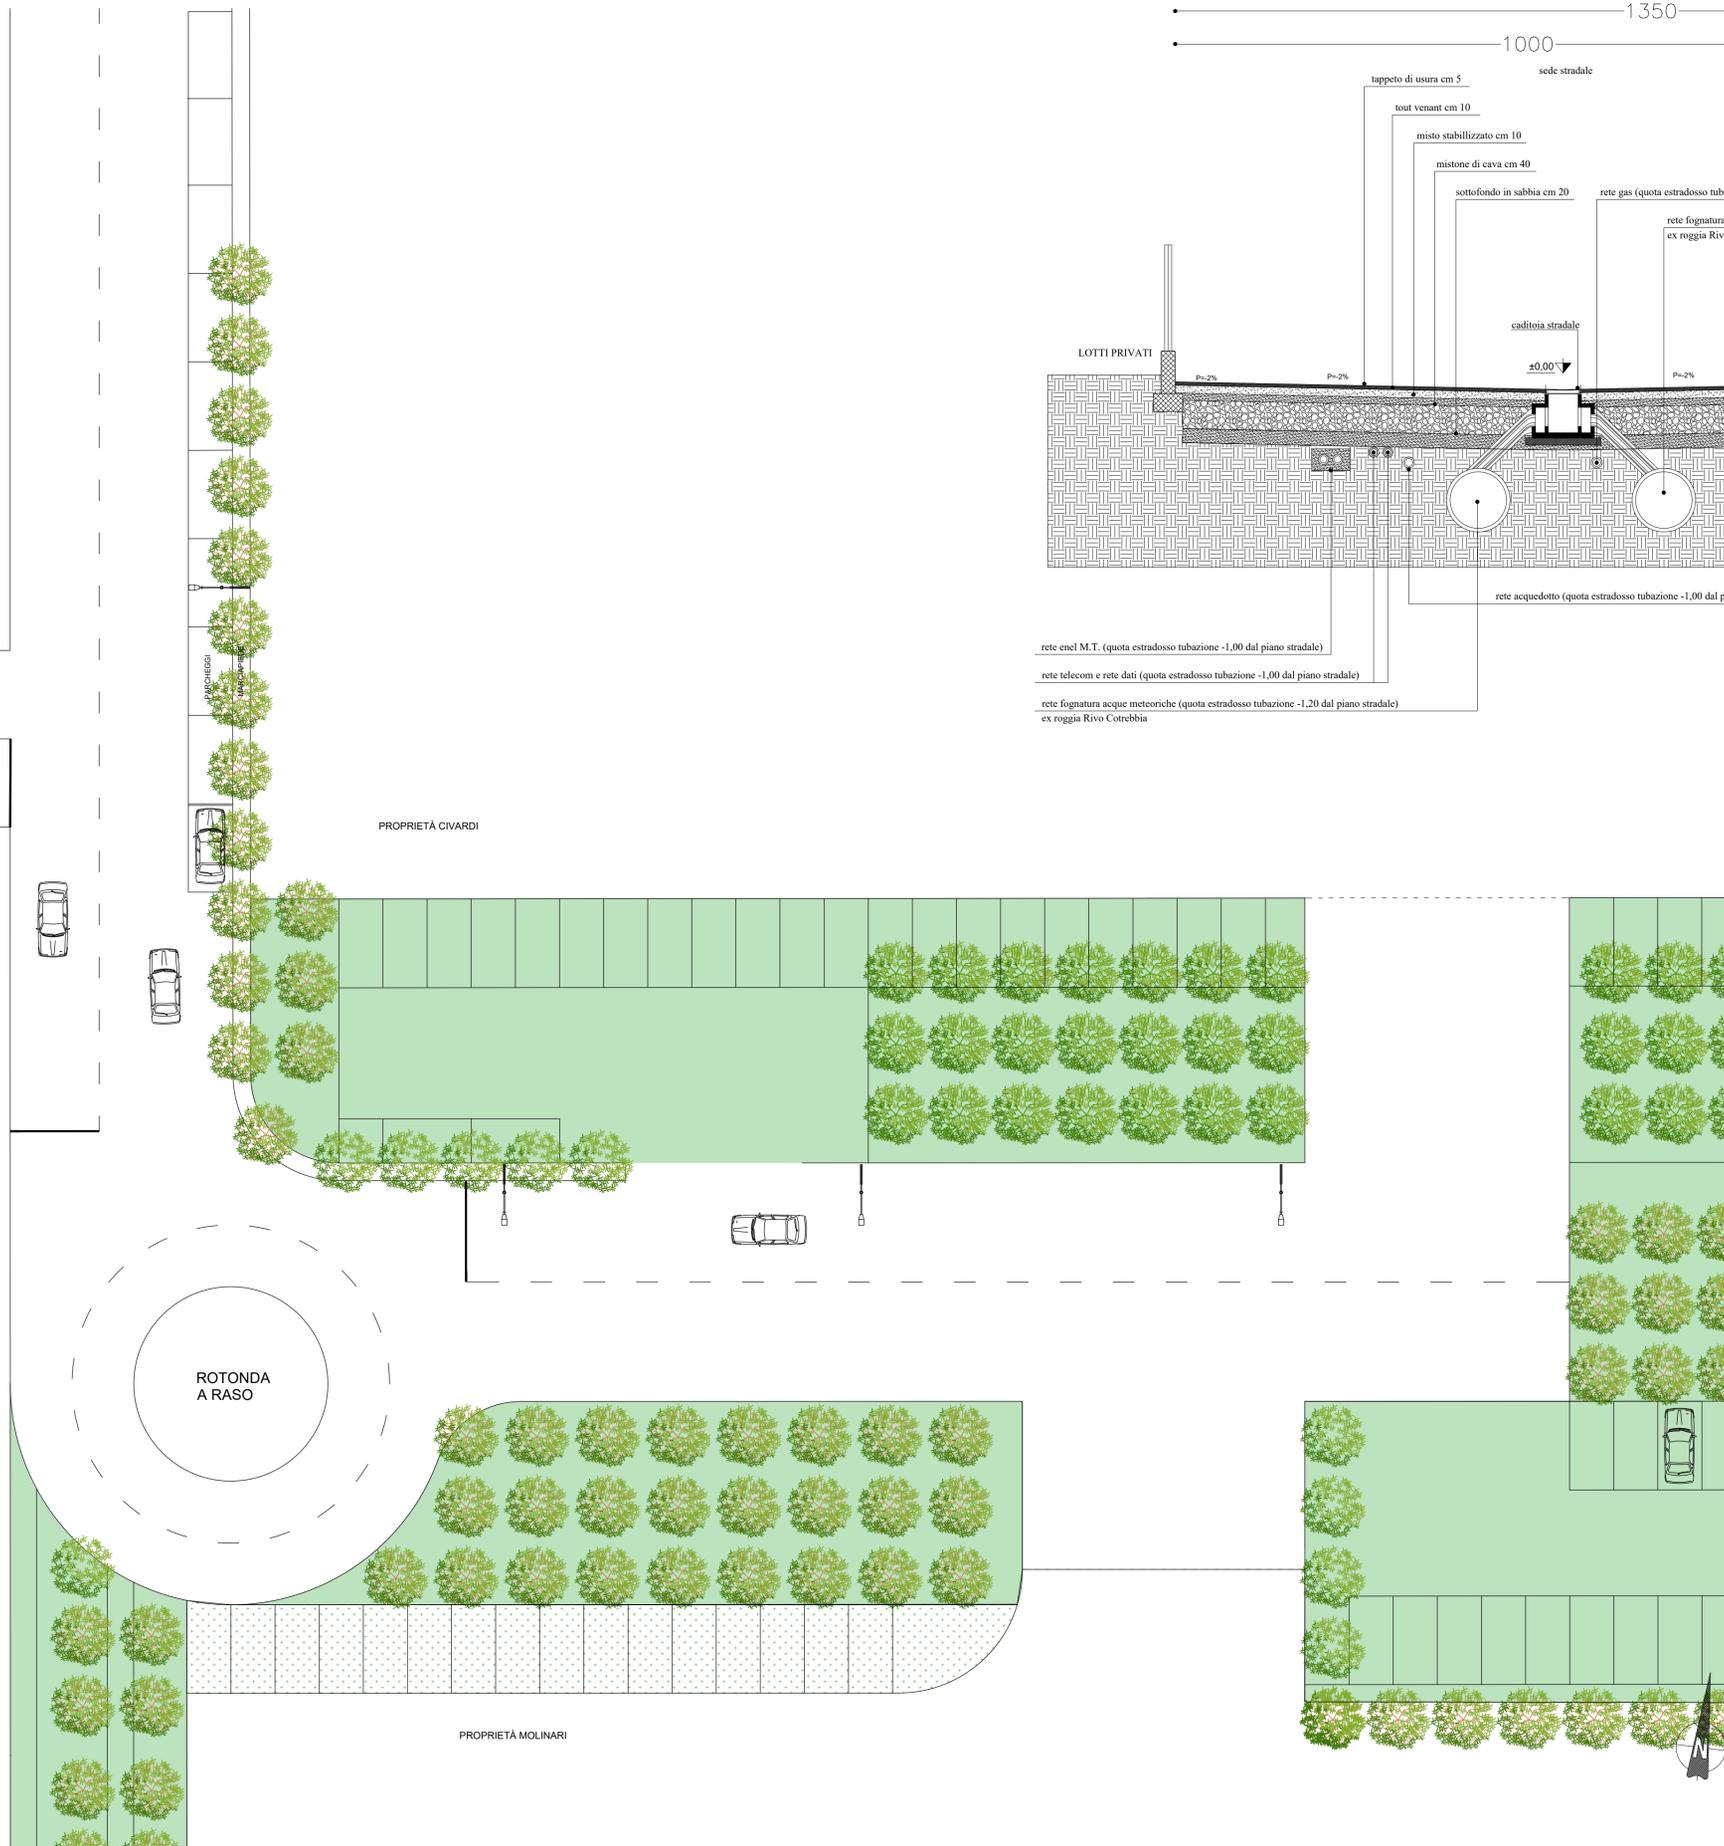
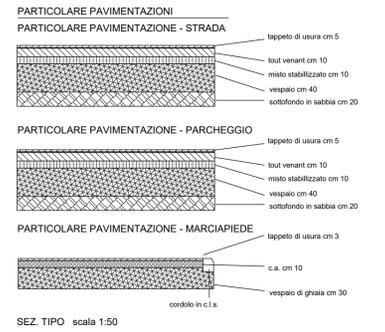


PARTICOLARE SEZIONE STRADALE scala 1:50

PARTICOLARE STRADA

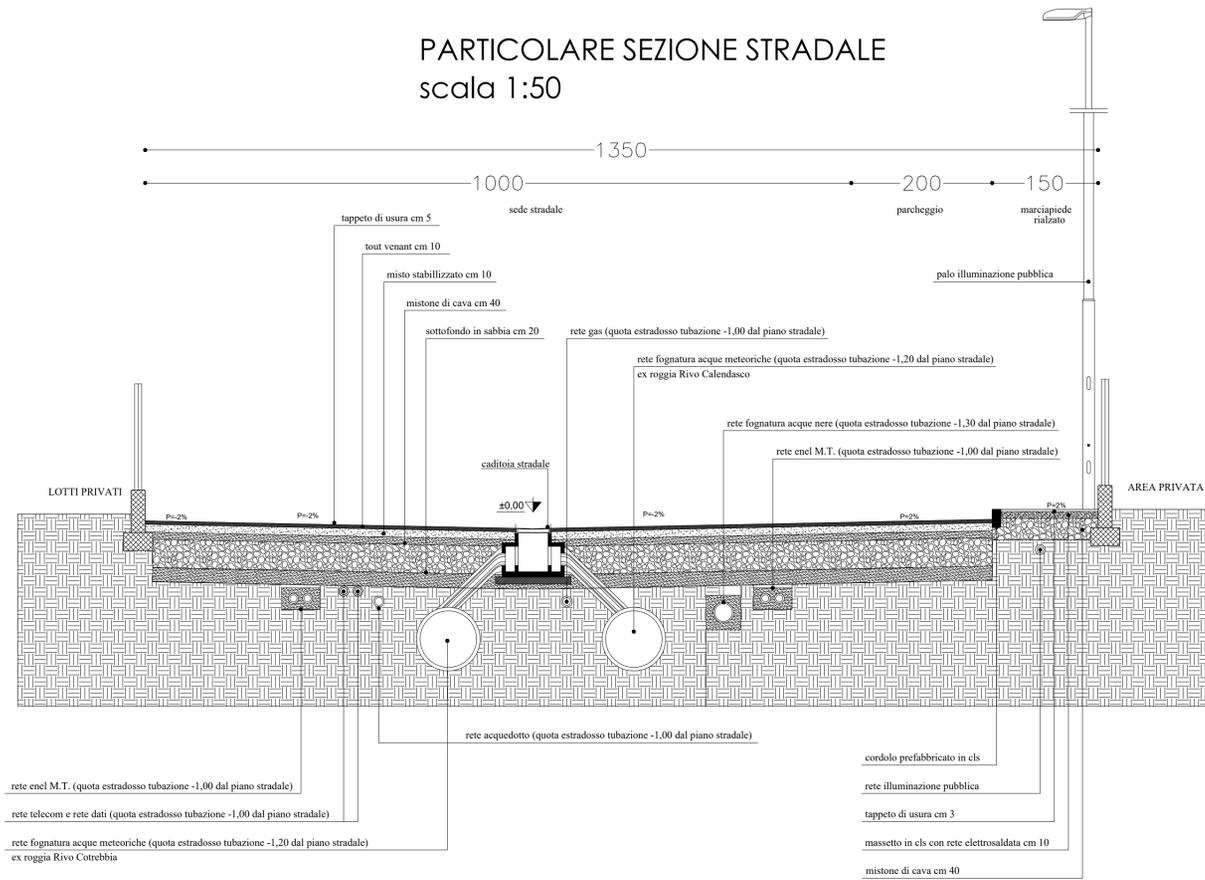

I Tecnici

UC ARCHITETTO

Arch. UGO CARAGNANO
VIA ROMA n° 44/a - 29020 VIGOLZONE
VIA DEI MILLE N° 3 - 29121 PIACENZA
T. F. 0523.870903 C. 333.8482853
ugo@studiocnc.net - info@ugocaragnanoarchitetto.it
Coll. Andrea Gheno

FRANCO FOPPIANI
ARCHITETTO
Via S. Stefano, 4 29121 Piacenza - Tel-Fax 0523/469856
Mobile: 335/5421866 Email: mpfstudio@yahoo.it PEC: franco.foppiani@archiworldpec.it

I Committenti

CIVARDI SRL
TMV MOLINARI SRL

PROVINCIA DI PIACENZA
COMUNE DI GRAGNANO TREBBIENSE

RICHIESTA DI ACCORDO OPERATIVO
EX-ART. 38 DELLA L.R. 24/17 IN LOCALITÀ COLOMBAROLA
IN COMUNE DI GRAGNANO TREBBIENSE (PC)

ALLEGATO: **A.04** SCALA: **1:200**

PLANIMETRIE SEZIONE

PARTICOLARI STRADA

Gragnano Trebbiense - proc. n. 00146454 del 27-09-2013 in arrivo