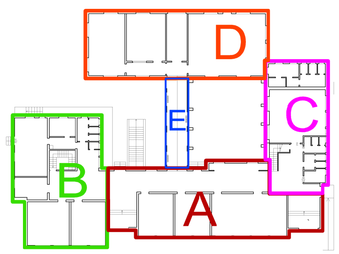

AREE DI INTERVENTO

Geometrie esatte da verificarsi durante i lavori, in quanto alcune posizioni sono difficilmente accessibile e rilevabile

LEGENDA	
muratura esistente in coppio UNI	
muratura esistente calcestruzzo	
solaio in laterocemento	
solaio in laterocemento di copertura inclinato	
solaio in laterocemento di copertura piano	
solaio in laterocemento a volta di copertura	
trave in c.a.	
pilastri in c.a.	
copertura in legno	
controsoffitto in putrelle e tavelloni	
cornicione in c.a. sottile	
copertura in lamiera coibentata	
colonne in acciaio rivestite	
finestre con tapparella	*
tipo serramento (vedi tav 07)	X

PLANIMETRIA PIANO TERRENO E SECONDO SOLAIO

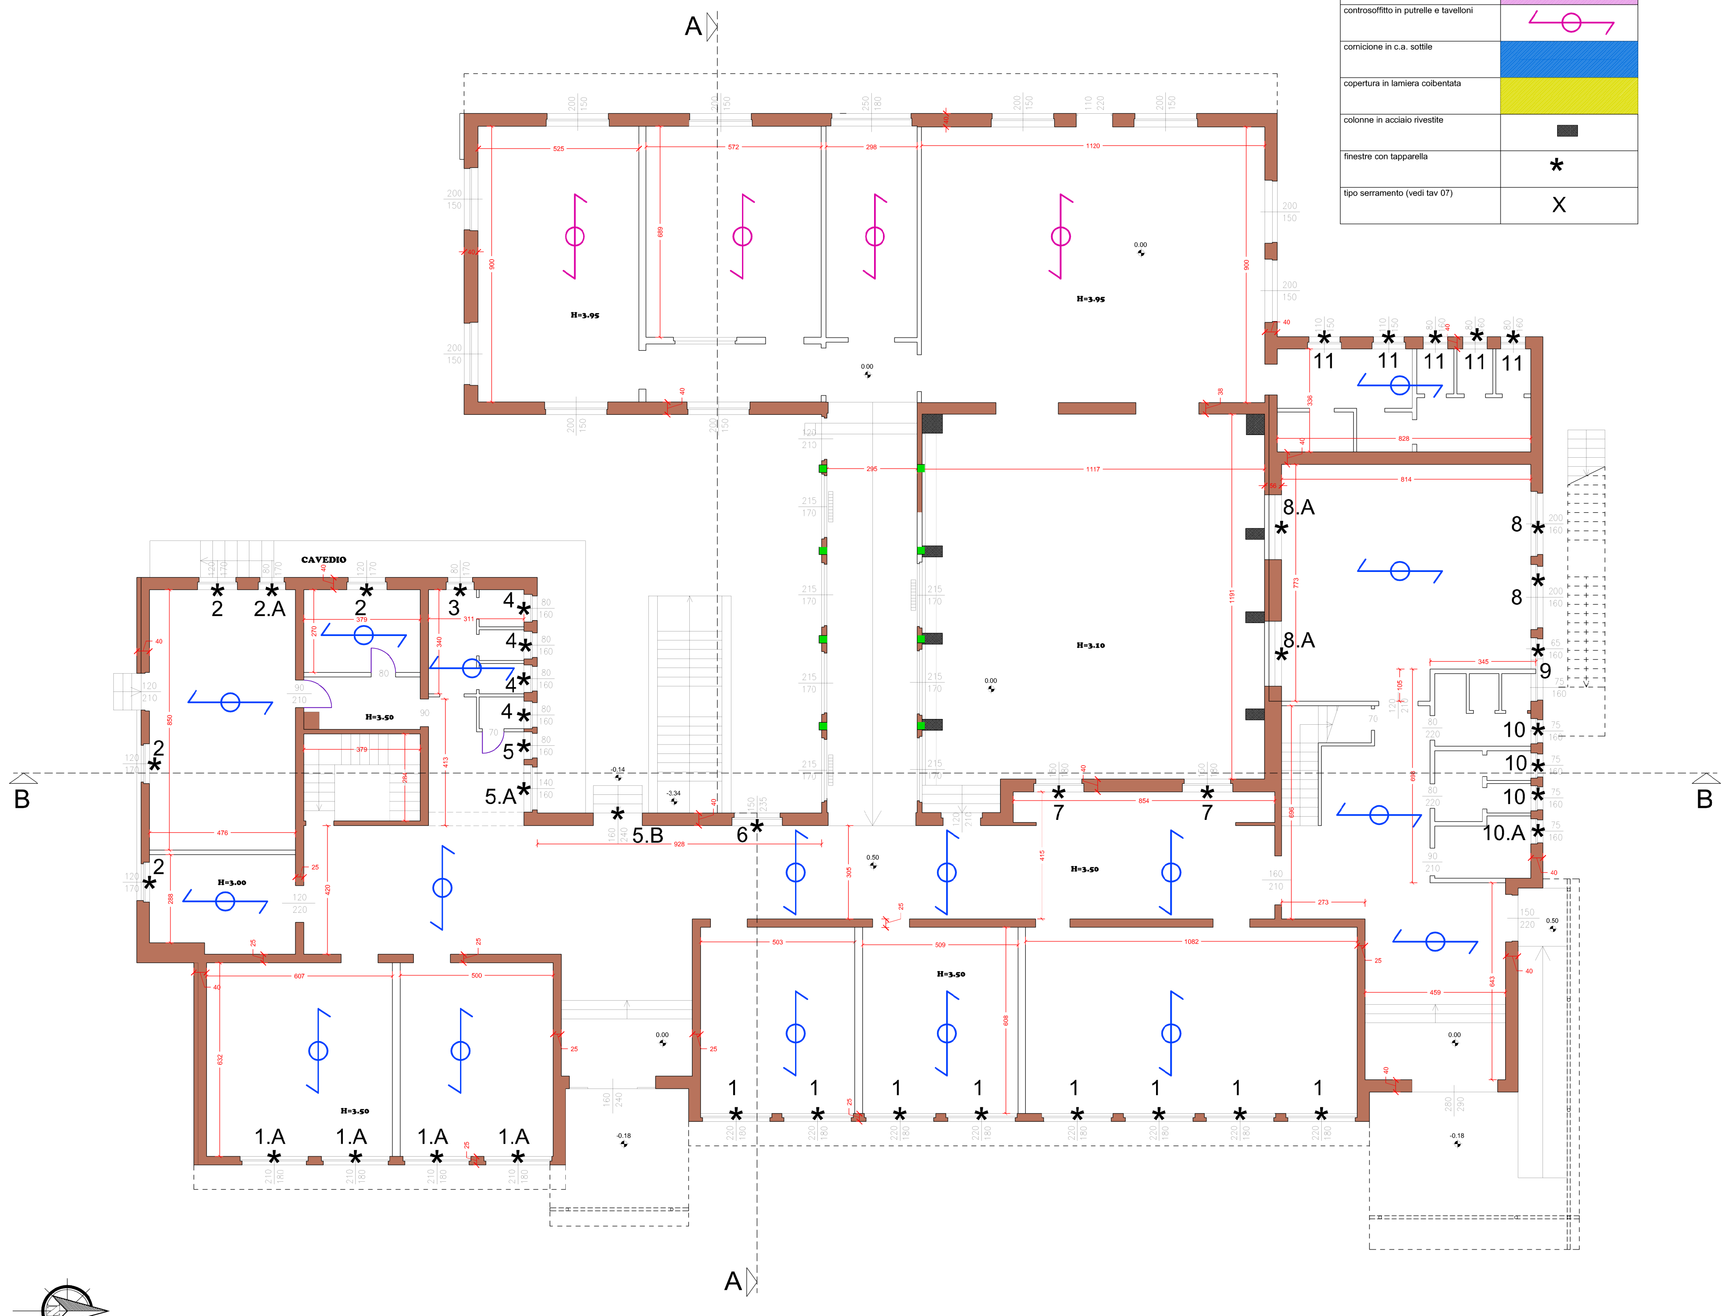

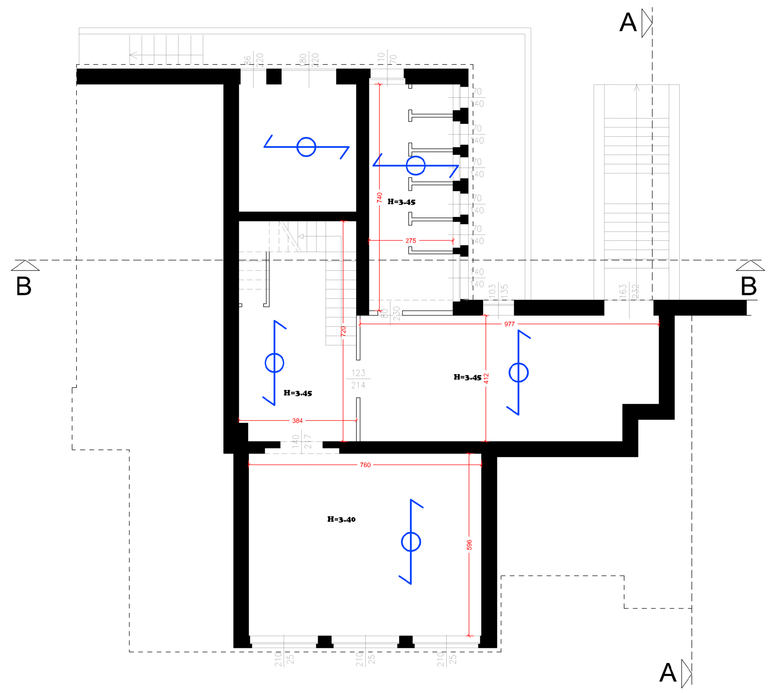

PLANIMETRIA PIANO INTERRATO E PRIMO SOLAIO

COMUNE DI GRAGNANO TREBBIENSE
Servizio Lavori Pubblici,
Manutenzione Patrimonio e Demanio

Finanziato dall'Unione europea
NextGenerationEU

PIANO NAZIONALE DI RIPRESA E RESILIENZA
M4-C1-I3.3: Piano di messa in sicurezza e riqualificazione dell'edilizia scolastica

SCUOLA PRIMARIA *VIA ROMA,114*
ADEGUAMENTO SISMICO SCUOLA PRIMARIA

CUP: C48E18000280005

PROGETTO ESECUTIVO

Responsabile del Procedimento Arch. Simona Cerutti	Progettista: Ing. Marco Girani Coordinatore Sicurezza in fase di progettazione: Geom. Giuseppe Pastorelli
Approvazione	**Validazione**
Elaborato: STATO DI FATTO PIANTE PIANO INTERRATO, PIANO TERRA	n° elaborato: Tav 01 scala: 1:100

rev	data	oggetto revisione
4	-	-
3	-	-
2	-	-
1	-	-
0	27-12-2022	emissione

TUTTI I DIRITTI SONO RISERVATI - VIETATA LA RIPRODUZIONE