PLANIMETRIA COPERTURA ALTA

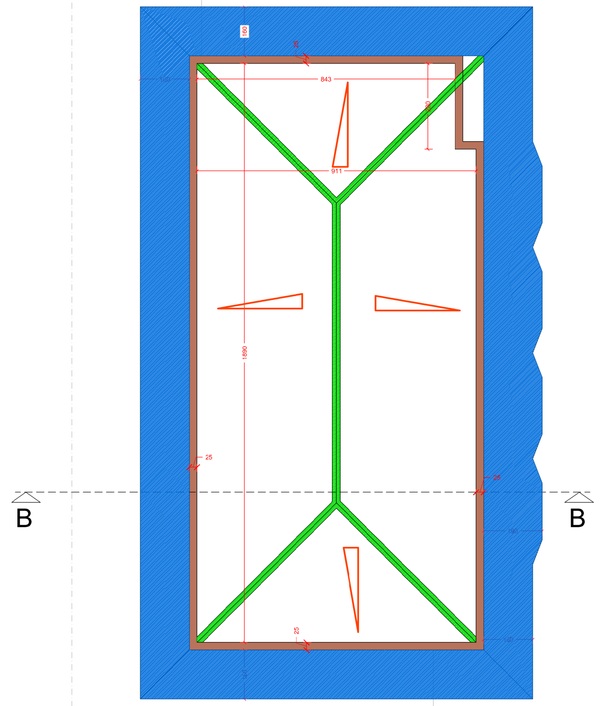

PLANIMETRIA COPERTURE BASSE, PIANO PRIMO E TERZO SOLAIO

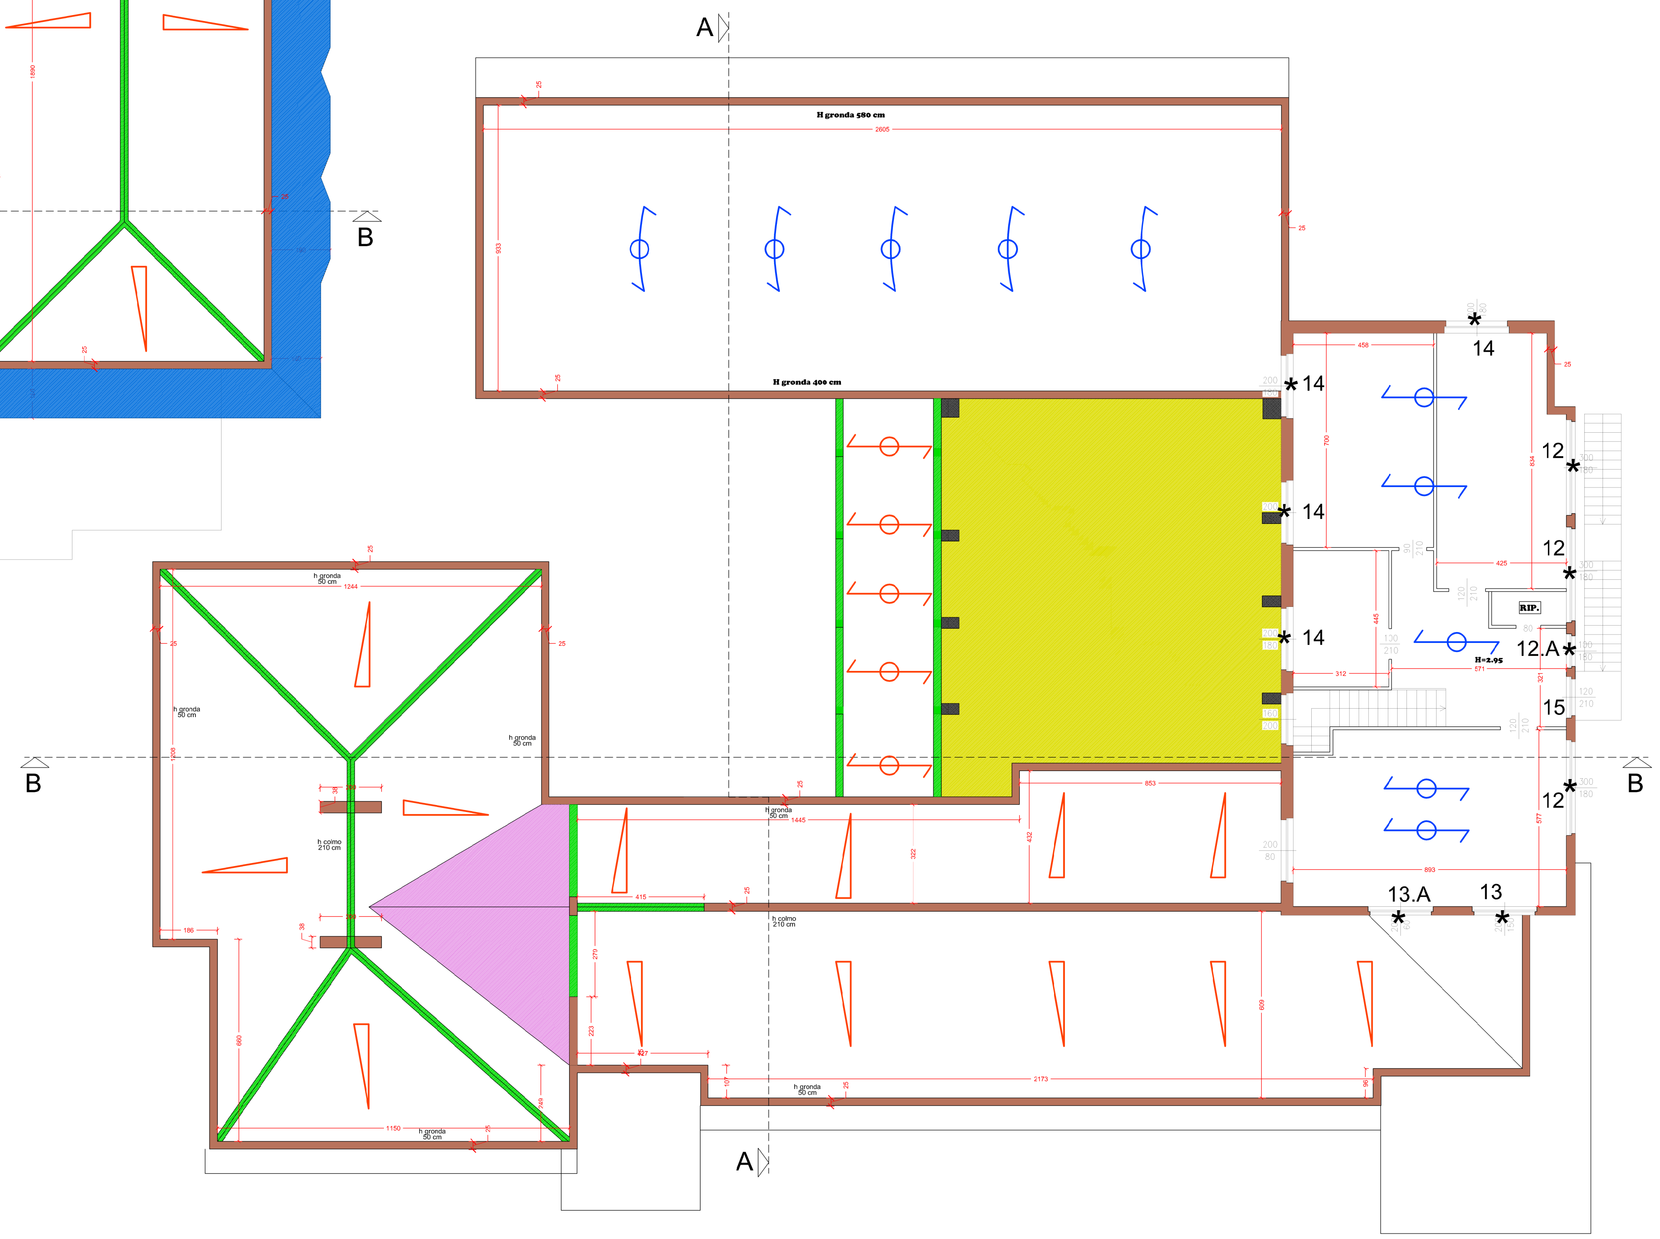

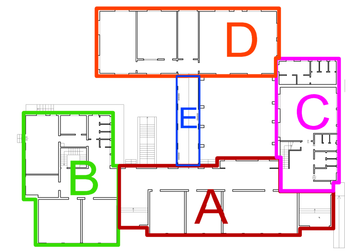

AREE DI INTERVENTO

LEGENDA	
muratura esistente in doppio UNI	
muratura esistente calcestruzzo	
solaio in laterocemento	
solaio in laterocemento ci copertura inclinato	
solaio in laterocemento ci copertura piano	
solaio in laterocemento a volta di copertura	
trave in c.a.	
pilastri in c.a.	
copertura in legno	
controsoffitto in putrelle e tavelloni	
comicione in c.a. sottile	
copertura in lamiera coibentata	
colonne in acciaio rivestite	
finestre con tapparella	*

Geometrie esatte da verificarsi
durante i lavori, in quanto alcune porzioni
sono difficilmente accessibile e rilevabile

COMUNE DI GRAGNANO TREBBIENSE
Servizio Lavori Pubblici,
Manutenzione Patrimonio e Demanio

Finanziato dall'Unione europea
NextGenerationEU

PIANO NAZIONALE DI RIPRESA E RESILIENZA
M4-C1-I3.3: Piano di messa in sicurezza
e riqualificazione dell'edilizia scolastica

SCUOLA PRIMARIA *VIA ROMA,114*
ADEGUAMENTO SISMICO SCUOLA PRIMARIA

CUP: C48E18000280005

PROGETTO ESECUTIVO

Responsabile del Procedimento Arch. Simona Cerutti	Progettista: Ing. Marco Girani Coordinatore Sicurezza in fase di progettazione: Geom. Giuseppe Pastorelli
Approvazione	**Validazione**
Elaborato: STATO DI FATTO PIANTE COPERTURE, PIANO PRIMO	n° elaborato: Tav 02 scala: 1:100

rev	data	oggetto revisione
4	-	-
3	-	-
2	-	-
1	-	-
0	27-12-2022	emissione

TUTTI I DIRITTI SONO RISERVATI - VIETATA LA RIPRODUZIONE