



Proprietario:
Belvedere di Bruschi
Osvaldo & C. SNC
PIAZZA DEL LIBERTY, 8
20121 - MILANO (MI)

Progettista:

Dott. Arch. Loredana Quadrelli
Via Fornace, 10
29010 Gragnano Trebbiese (Pc)
Tel. : 0523/788463
Fax.: 0523/789080
E@mail: loredana.quadrelli@olbstyle.it

(timbro e firma)

Note:

MODIFICHE IRETI

PIANO PARTICOLAREGGIATO DI INIZIATIVA PRIVATA
"BELVEDERE"


Tavola

6

RETE ACQUEDOTTO

Scala
1:1000

DATA	DESCRIZIONE
22/12/2018	Manifestazione di Interesse
18/06/2019	Richiesta Autorizzazione P.P.I.P.
03/11/2020	Proposta Accordo Operativo N. 13
06/12/2021	Integrazione Accordo Operativo N. 13
29/08/2022	

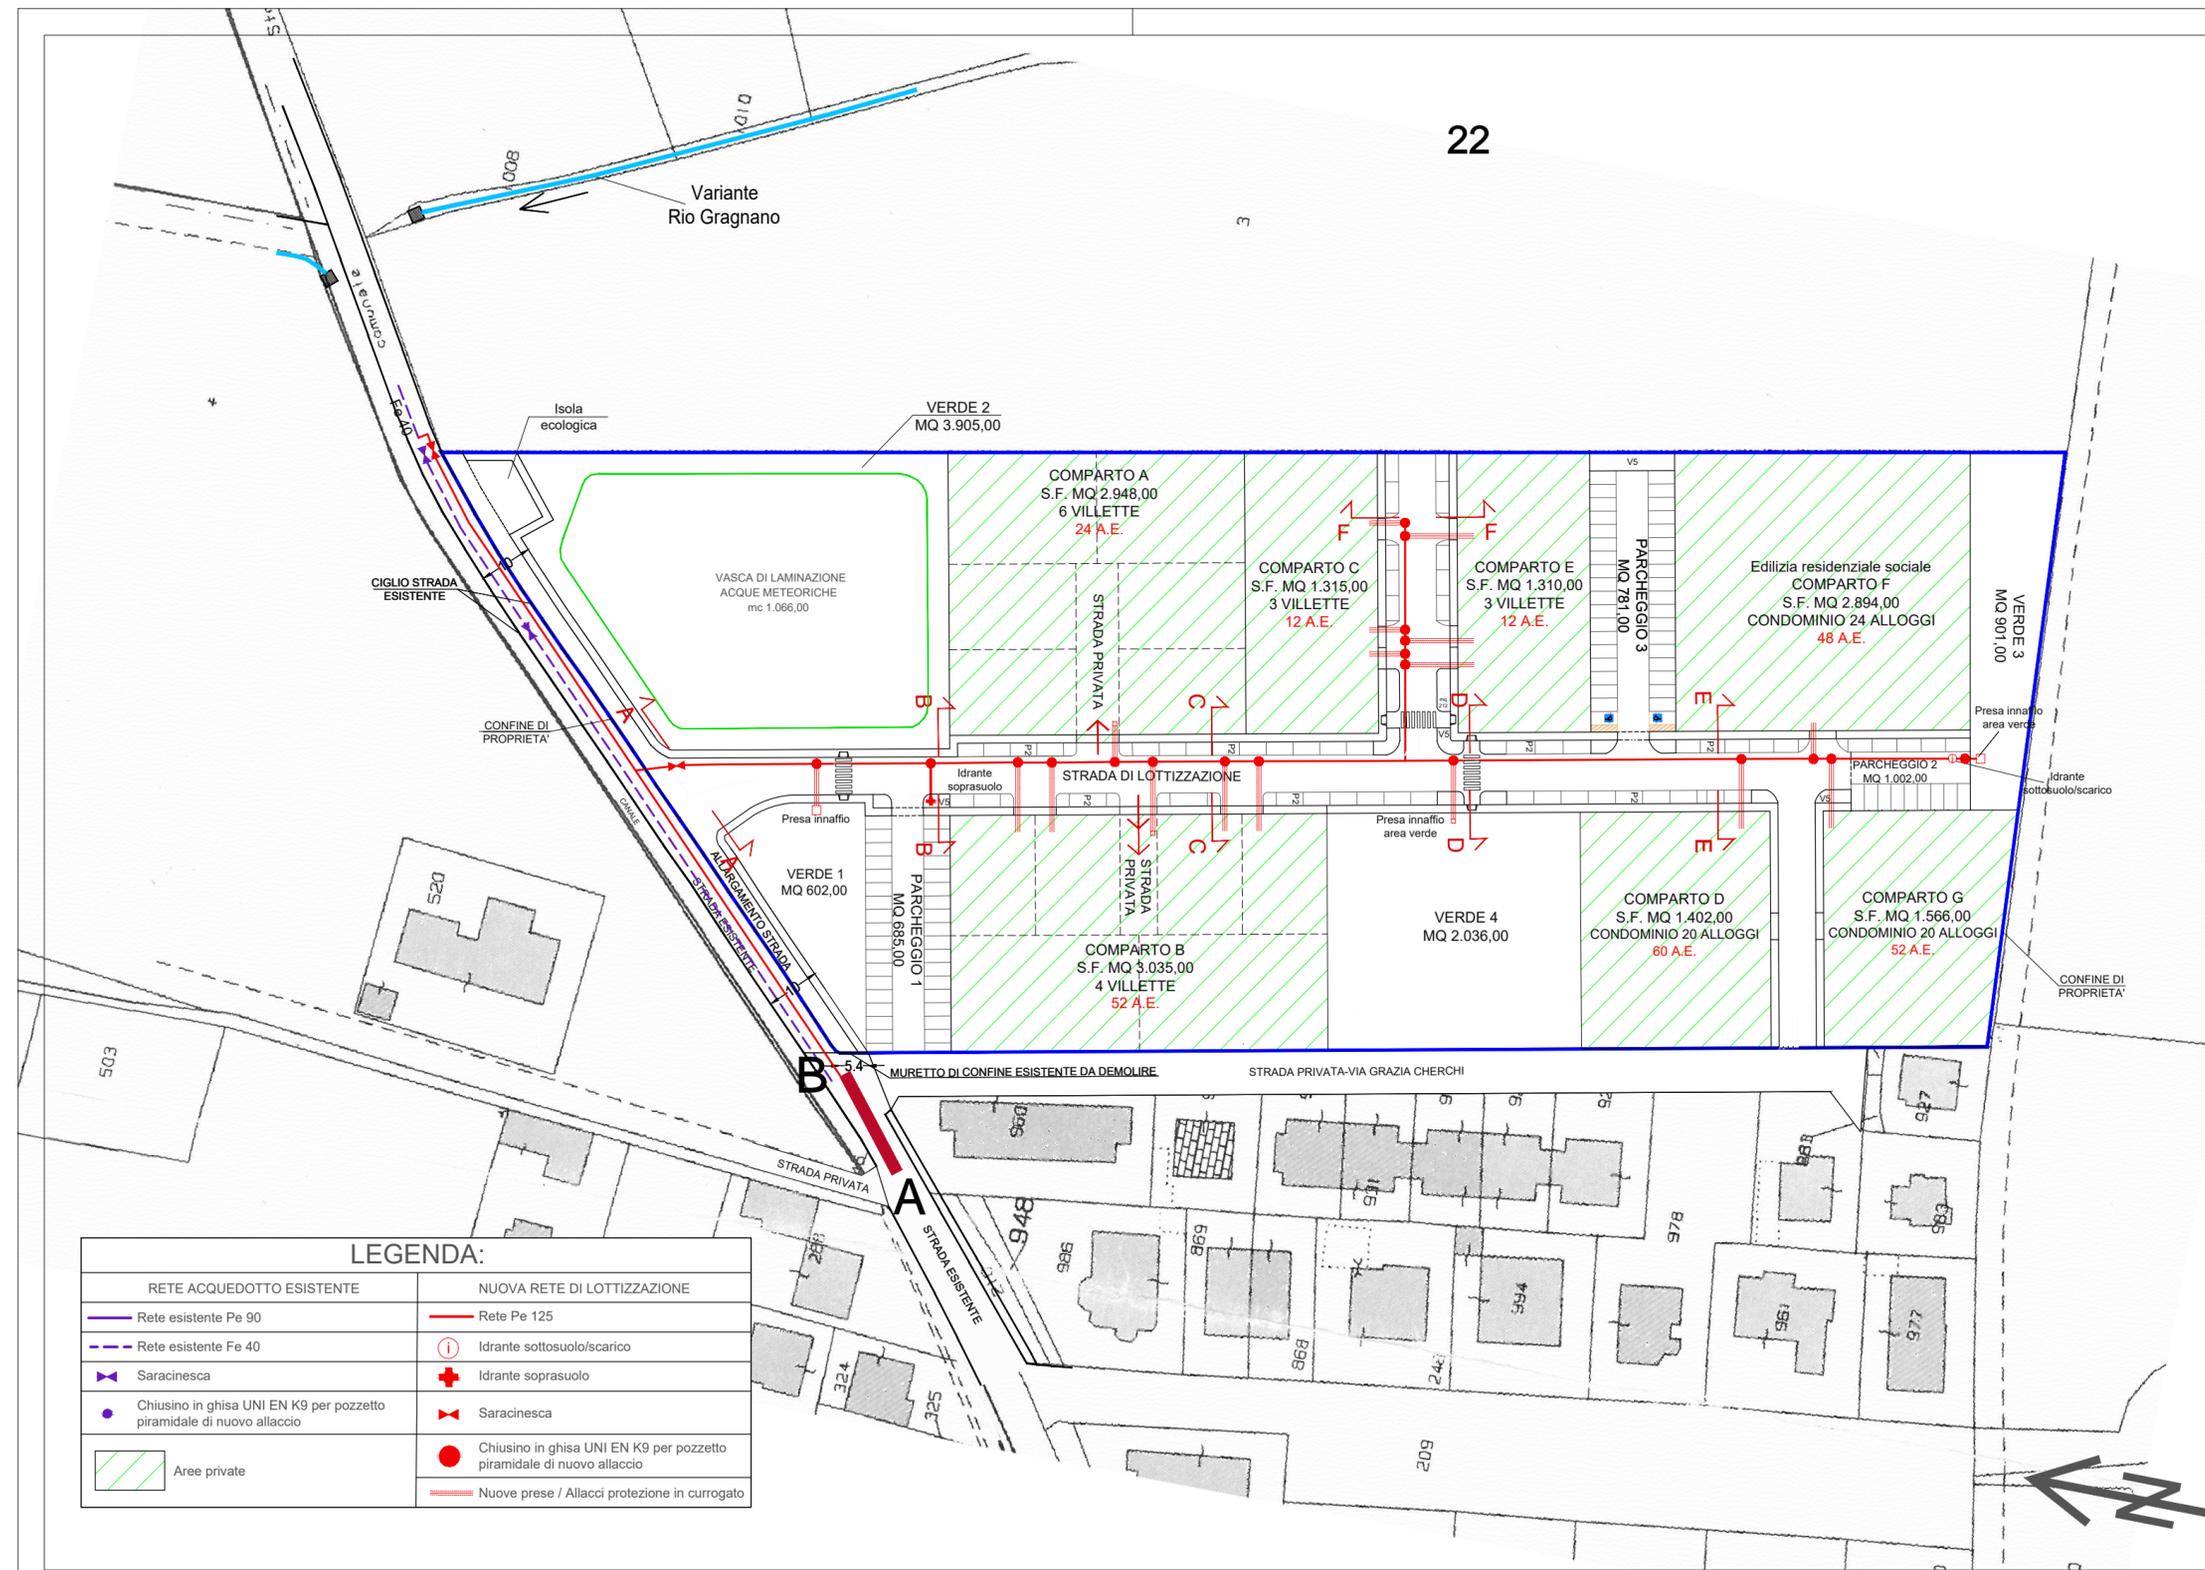

LEGENDA:

RETE ACQUEDOTTO ESISTENTE	NUOVA RETE DI LOTTIZZAZIONE
Rete esistente Pe 90	Rete Pe 125
Rete esistente Fe 40	Idrante sottosuolo/scarico
Saracinesca	Idrante soprasuolo
Chiusino in ghisa UNI EN K9 per pozzetto piramidale di nuovo allaccio	Saracinesca
Aree private	Chiusino in ghisa UNI EN K9 per pozzetto piramidale di nuovo allaccio
	Nuove prese / Allacci protezione in currogato