




# Stato di progetto Fondazioni

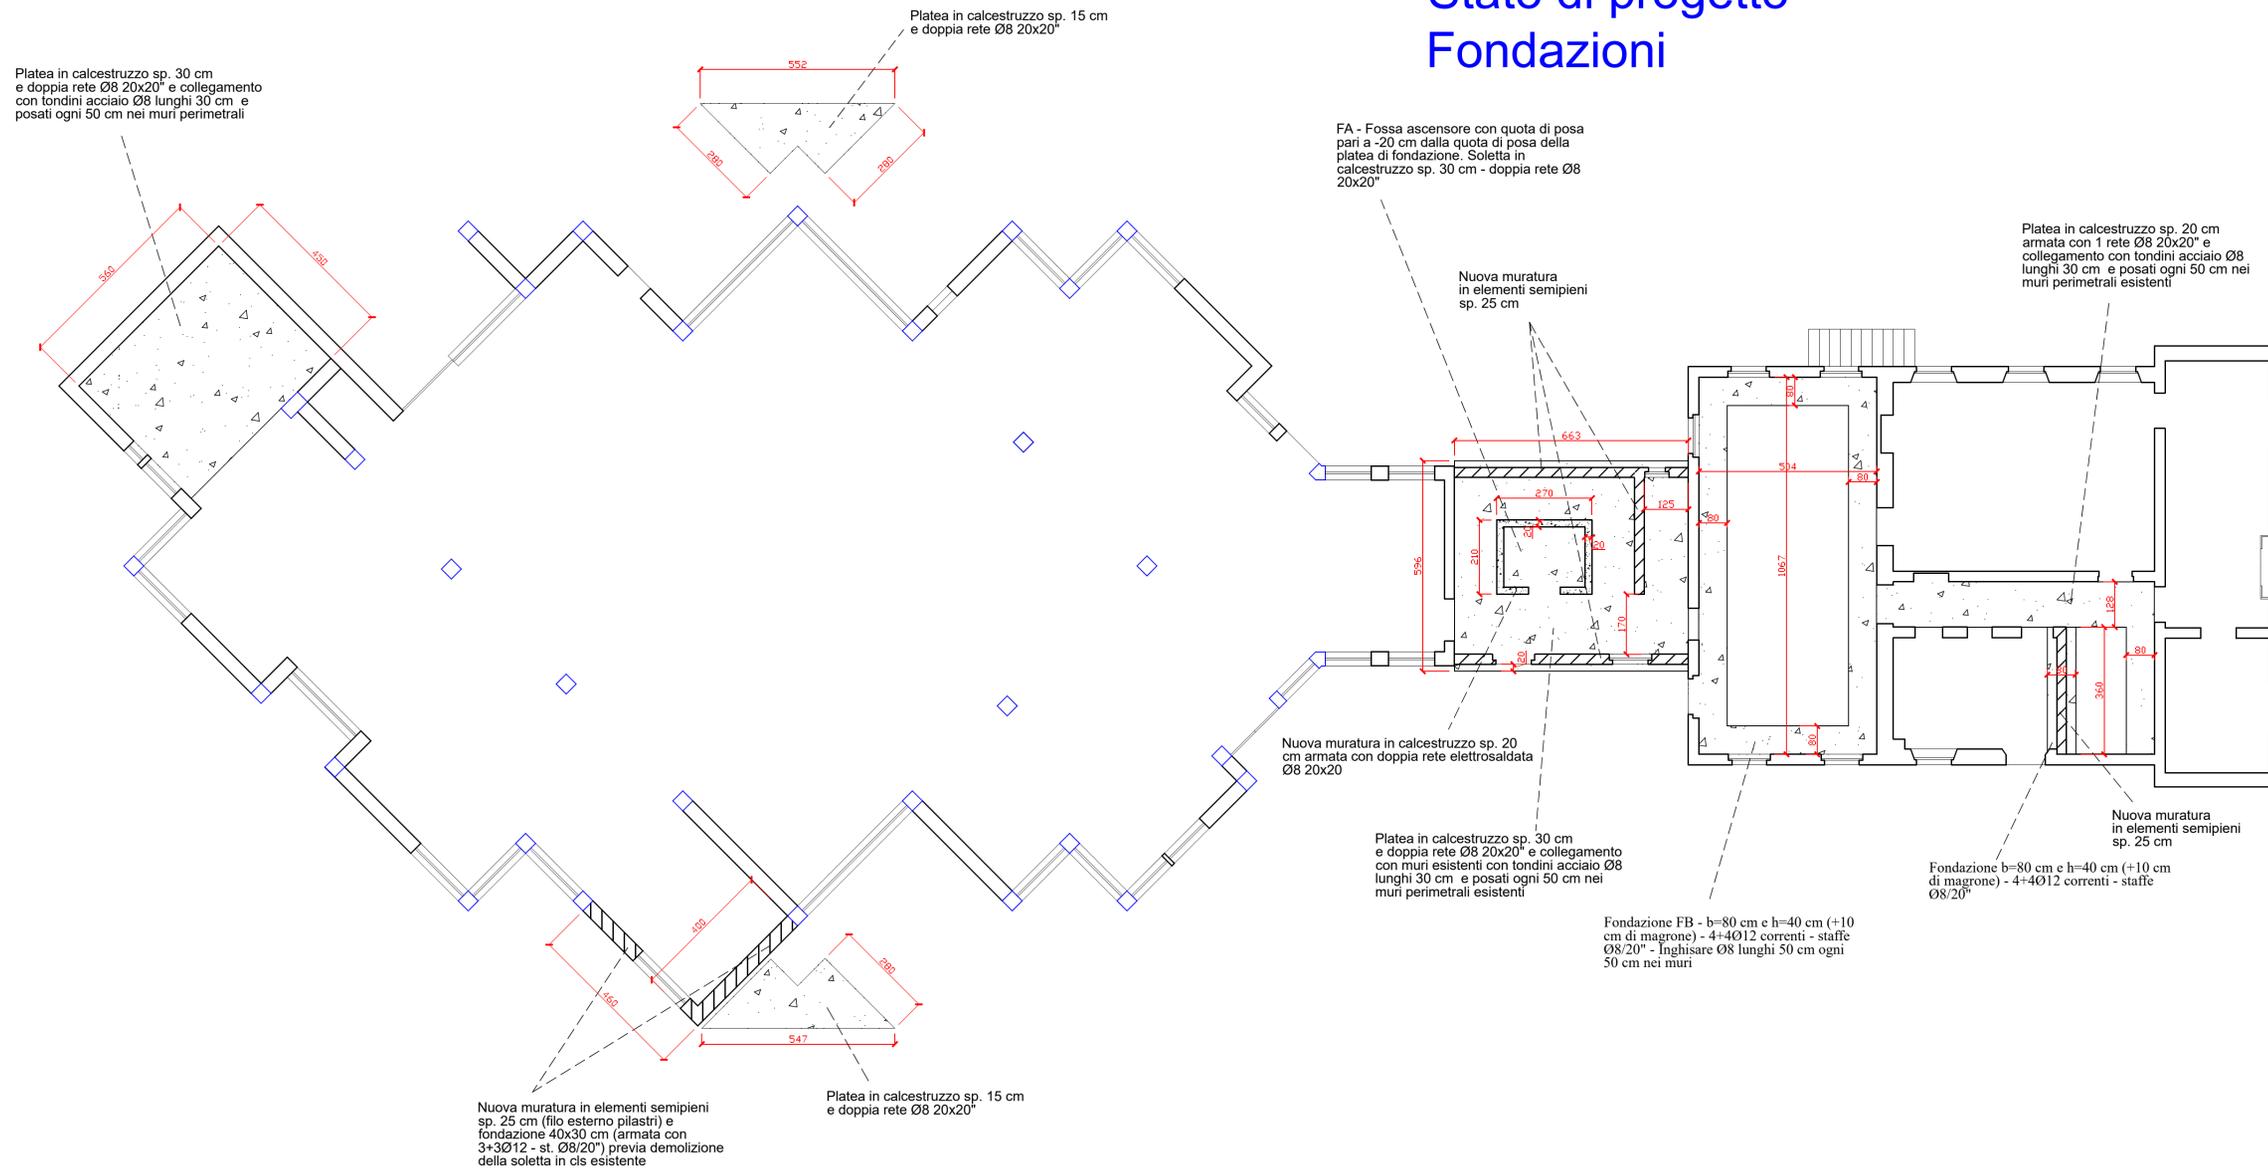

## Fondazione FA

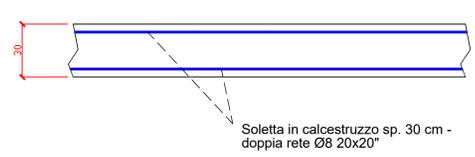

## Fondazione FB

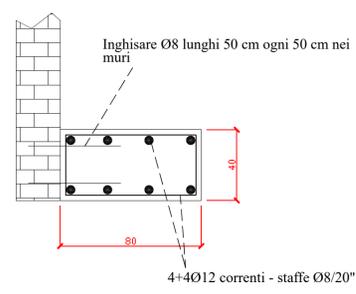

Prescrizioni materiali:

Calcestruzzo:  
Fondazioni, travi, pilastri, solette Rck >= 30 N/mm<sup>2</sup>  
Classe consistenza: S4  
Classe esposizione: XC2

Profilati in acciaio: S235

Elementi semipieni: percentuale foratura < 45%  
Fbk-resistenza caratt. compress. direz. carichi >= 5 N/mm<sup>2</sup>  
Fbk-resist. caratt. compr. direz. ortog. carichi >= 1,5 N/mm<sup>2</sup>  
Tipo di malta: M10

- Sovrapposizione armature >= 50Ø
- Ferri superiori sovrapposti in campata e inferiori su appoggi
- I solai sono visti dal basso
- Architravi aperture in calcestruzzo normale o prefabbricato
- Nelle solette se non meglio specificato sul disegno posizionare una rete elettrosaldata Ø8 20x20 cm

AVVISARE SEMPRE LA DL PRIMA DI OGNI GETTO

**COMUNE DI GRAGNANO TREBBIENSE**  
Provincia di Piacenza  
Via Roma, 121 - 29010 Gragnano Trebbiense (PC) - Partita IVA: 00230280331  
Telefono: 0523 788358 - Fax: 0523 788354 - E-mail: tecnico@comune.gragnanotrebbiense.pc.it

**SETTORE POLITICHE TERRITORIALI**  
SERVIZIO LAVORI PUBBLICI, MANUTENZIONE PATRIMONIO E DEMANIO

<p>RICONVERSIONE SPAZI ATTUALMENTE INUTILIZZATI e COMPLETAMENTO ADEGUAMENTO SISMICO DELLA SCUOLA DELL'INFANZIA COMUNALE</p>		
<p>ELABORATO: Stato di progetto Fondazioni</p>	<p>Archivio: <b>18/19</b></p>	
<p>TAV.</p>		
<p>Data: Novembre 2022</p>	<p>File: Strutture.dwg</p>	<p><b>8</b></p>

**STUDIO TECNICO ASSOCIATO**  
Pancini Ing. Claudio - Pancini Arch. Massimo

v. Cigala Fulgosi, 1/a - 29122 PIACENZA  
Tel. 0523-756600 - Fax 178-2218334