



VARIANTE P.A.E. 2021
 Piano delle Attività Estrattive

Progetto:
studio Lusignani
 via Aroia 18-20, 29122 Piacenza
 tel. e fax 0523.454120
 e.mail: glusig@tin.it

Tavola P01.4
 Comparto Estrattivo "Q" - Sistemazione finale
 Novembre 2021 scala 1:2.000

I diritti di proprietà, diffusione e riproduzione sono riservati in conformità alle leggi vigenti.

LEGENDA:

- Comparto estrattivo "Q"
- Sub-Comparti
- Futuro intervento
- Traccia di sezione

Infrastrutture esistenti:

- Tracciato acquedotto comunale (tratto da PSC Tavola QC2.5.3)
- Tracciato aereo linea telefonica
- Tracciato aereo linea elettrica MT
- Strada Comunale dei Gravosi

Sistemazione finale:





- Aree agricole con inserimento di elementi lineari (siepi e filari)

Idrografia ed elementi naturali:

- Canali Consorzio di Bonifica di Piacenza

Ulteriori elementi:

- Polo PIAE n°10 "I Sassoni"

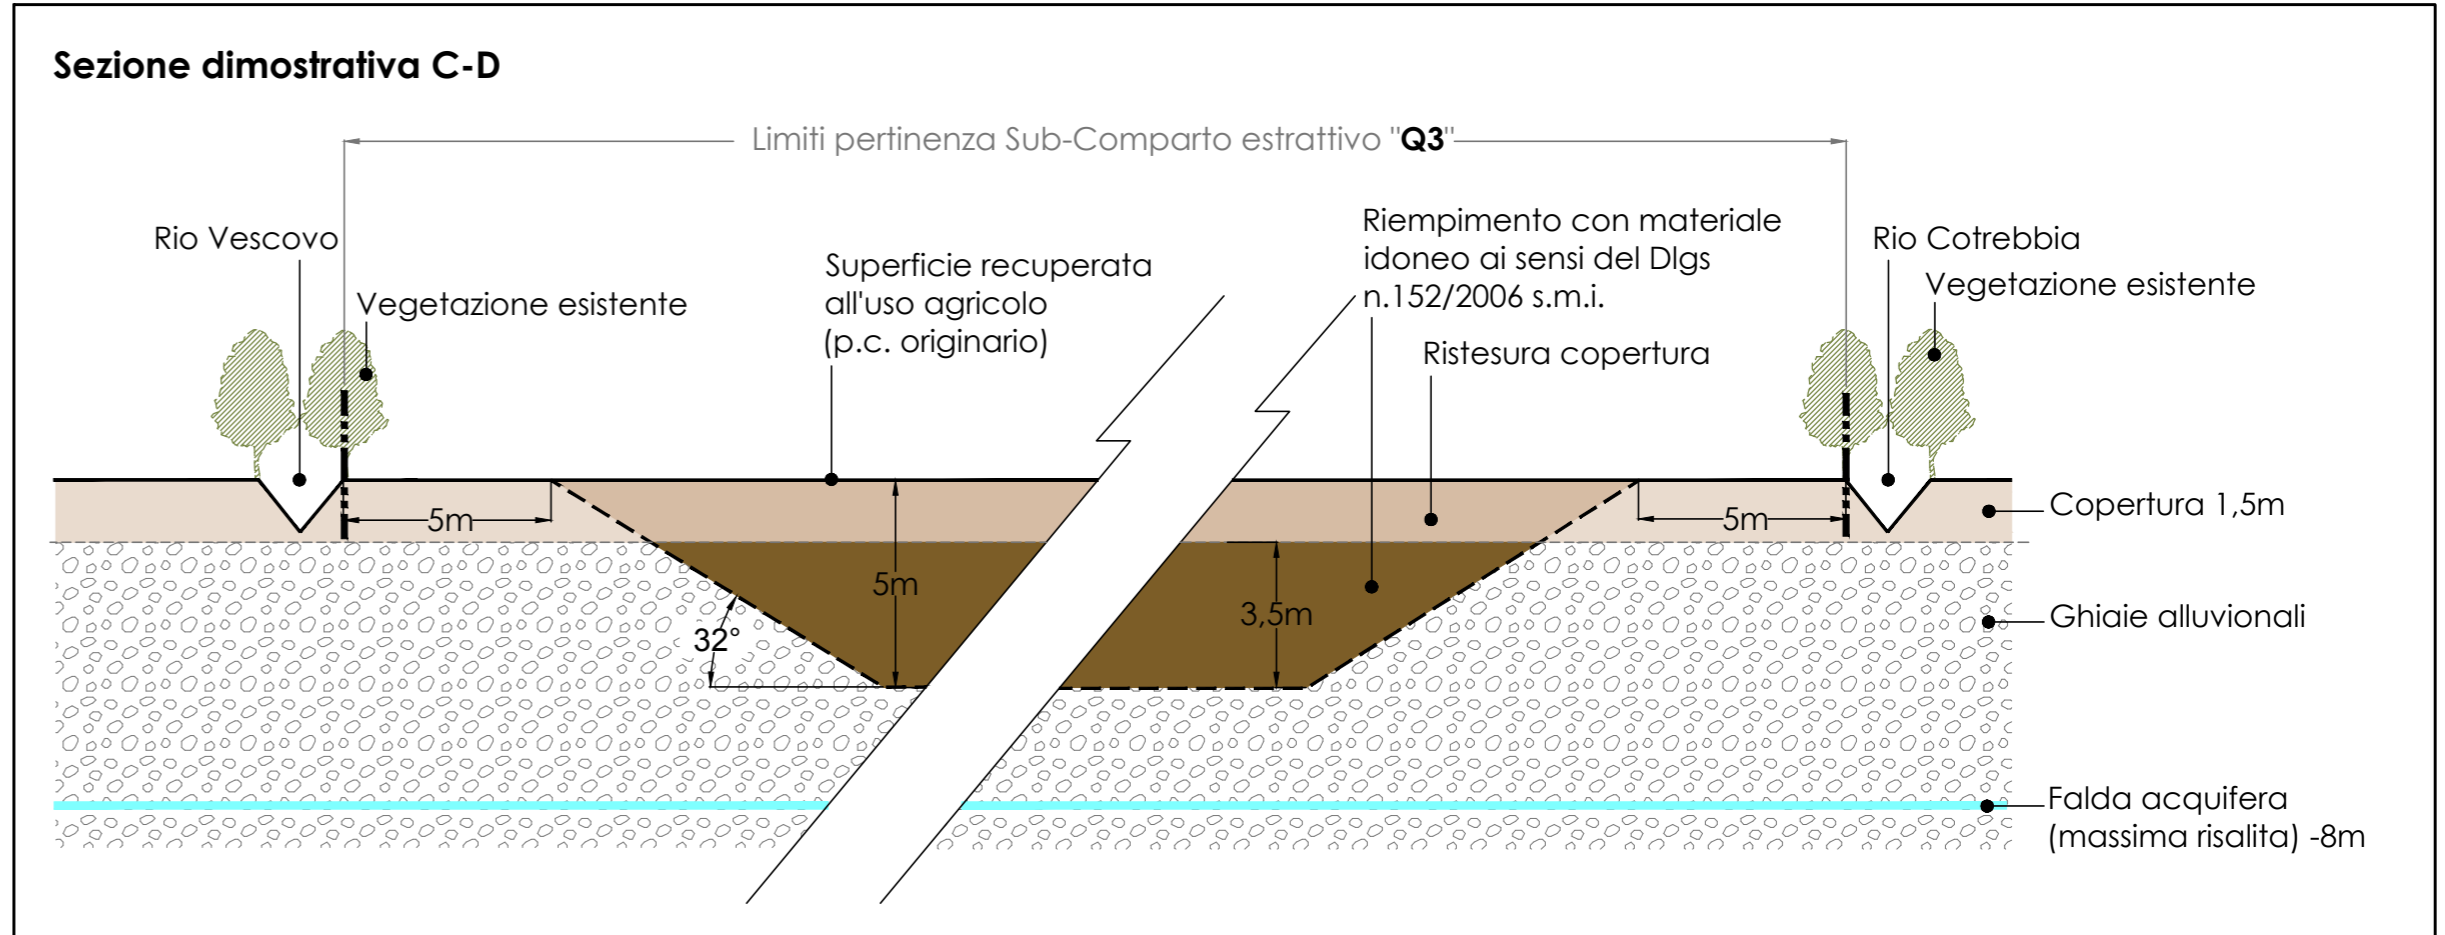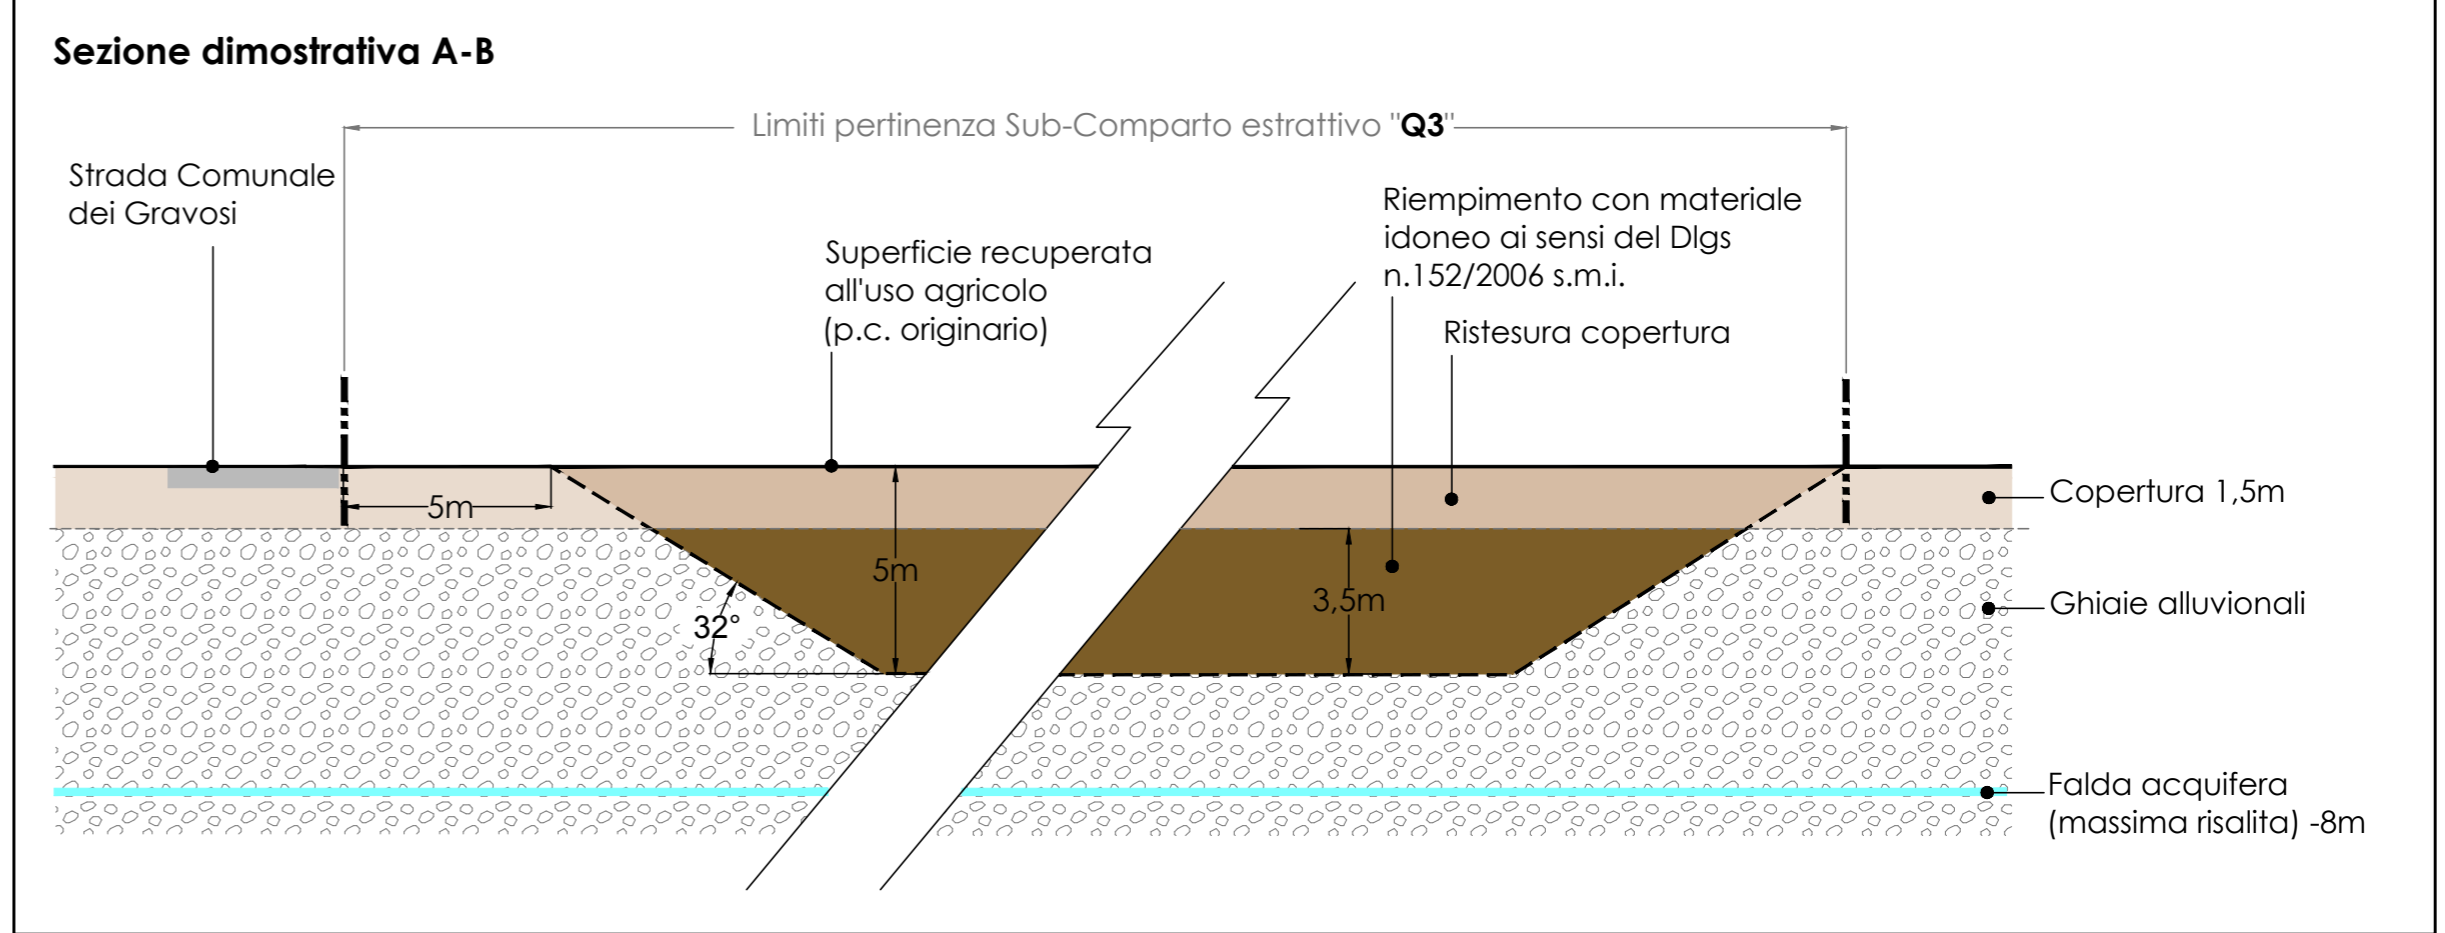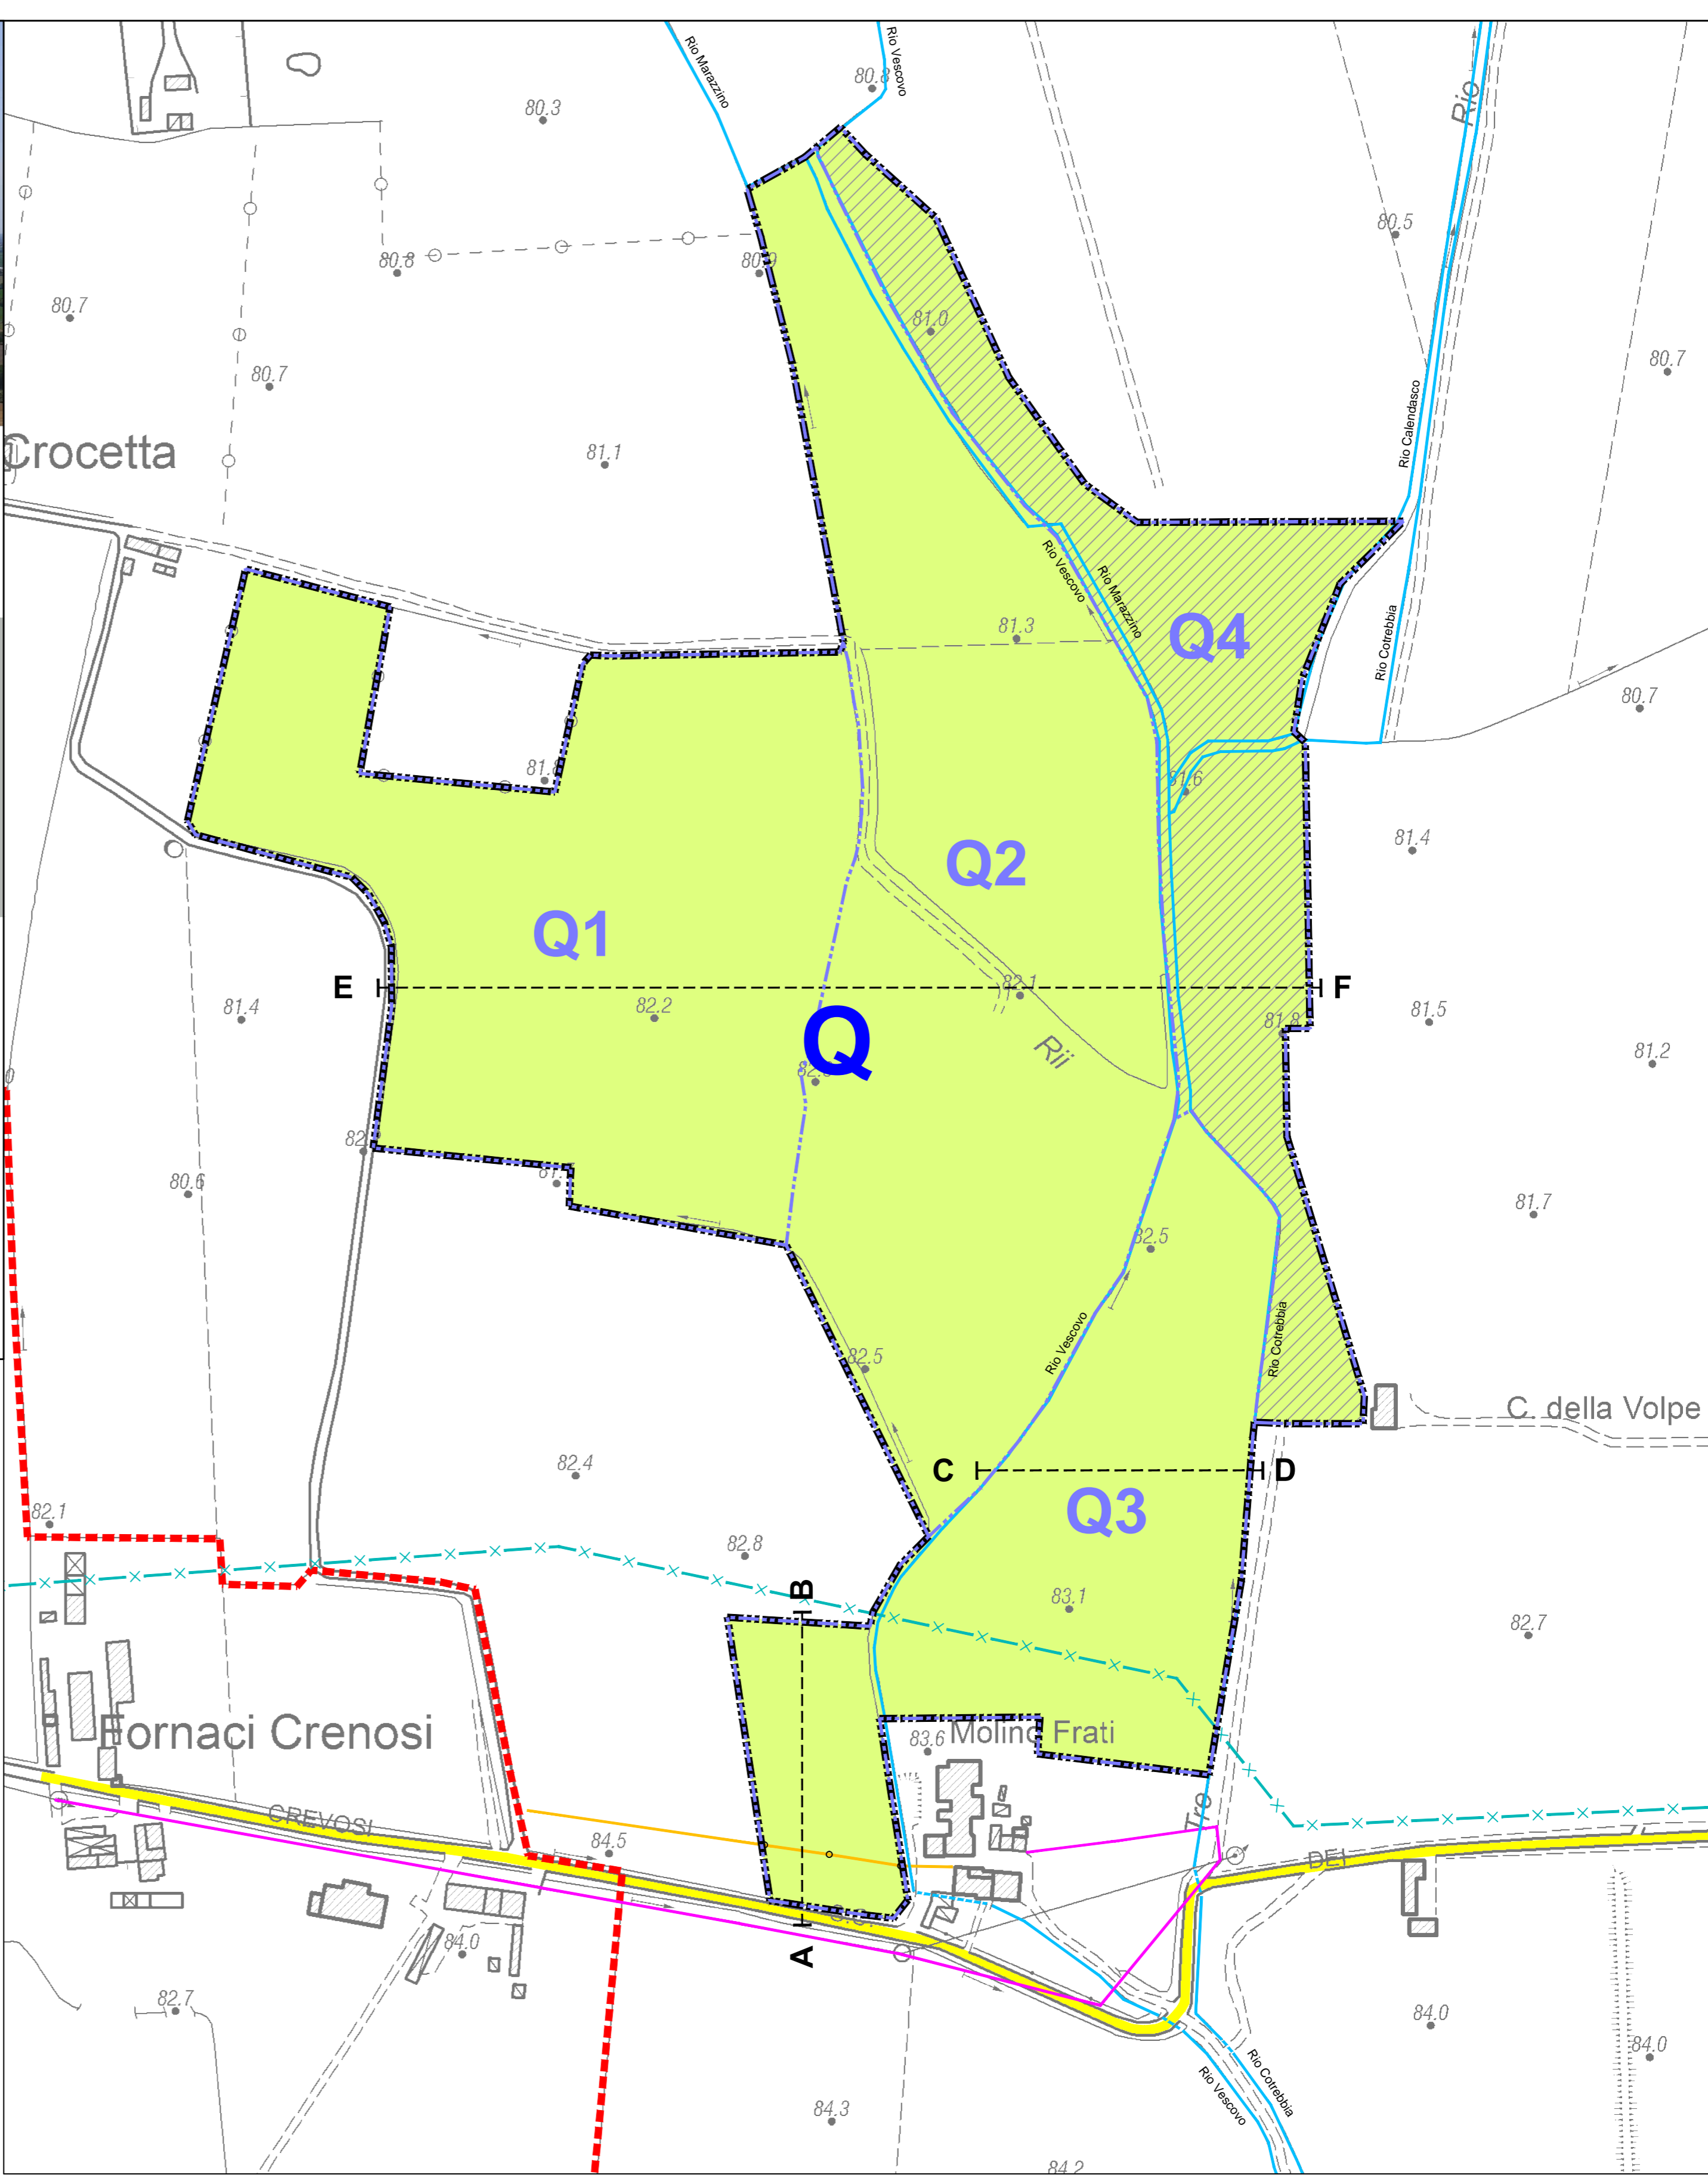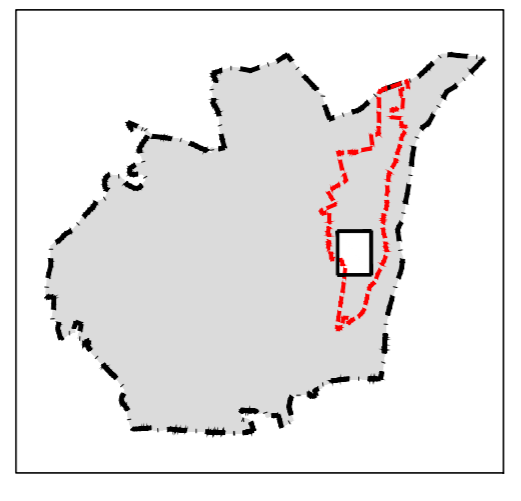

Sub-Comparto estrattivo "Q1" - Tabella riassuntiva sistemazione finale

Tipologia di recupero morfologico	Riempimento a p.c.
Destinazione finale	Agricola
Superficie totale:	5,2 Ha
Parco Regionale del Trebbia:	Area contigua
Recuperi naturalistici:	Recupero naturalistico in ottemperanza a quanto previsto dagli Artt. 25 e 26 delle NTA Var PAE 2021 ed ex allegato 6 delle NTA del PIAE 2011

Sub-Comparto estrattivo "Q2" - Tabella riassuntiva sistemazione finale

Tipologia di recupero morfologico	Riempimento a p.c.
Destinazione finale	Agricola
Superficie totale:	6,5 Ha
Parco Regionale del Trebbia:	Area contigua
Recuperi naturalistici:	Recupero naturalistico in ottemperanza a quanto previsto dagli Artt. 25 e 26 delle NTA Var PAE 2021 ed ex allegato 6 delle NTA del PIAE 2011

Sub-Comparto estrattivo "Q3" - Tabella riassuntiva sistemazione finale

Tipologia di recupero morfologico	Riempimento a p.c.
Destinazione finale	Agricola
Superficie totale:	3,5 Ha
Parco Regionale del Trebbia:	Area contigua
Recuperi naturalistici:	Recupero naturalistico in ottemperanza a quanto previsto dagli Artt. 25 e 26 delle NTA Var PAE 2021 ed ex allegato 6 delle NTA del PIAE 2011

