
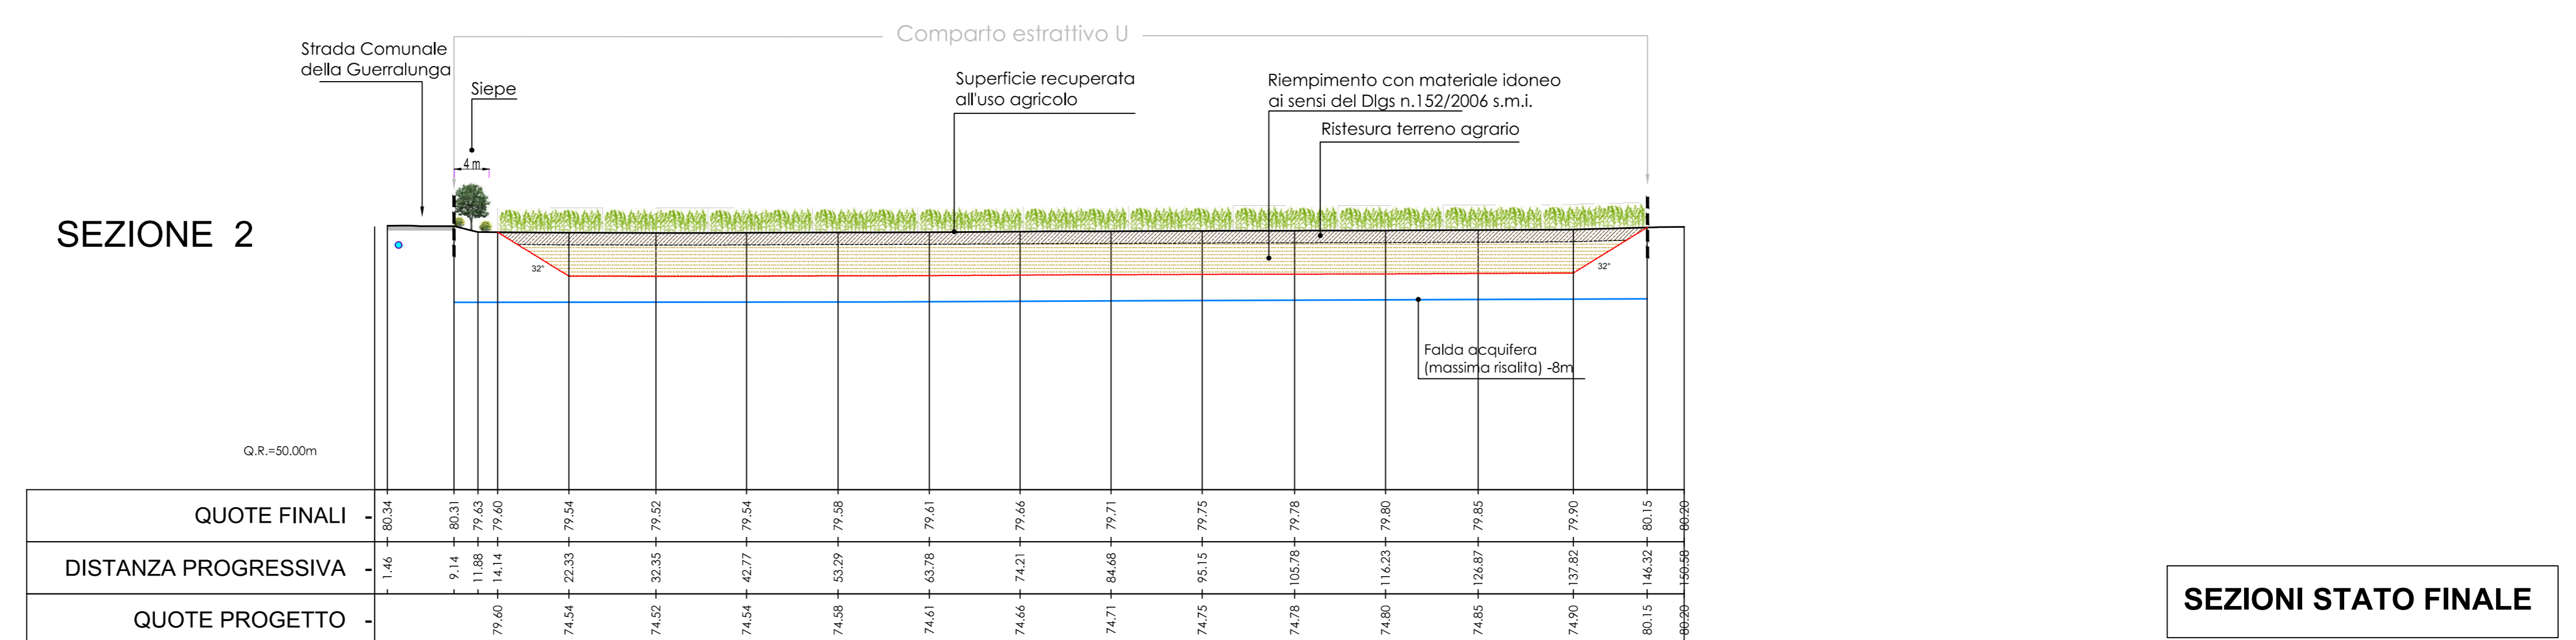


SEZIONI STATO ATTUALE E DI PROGETTO

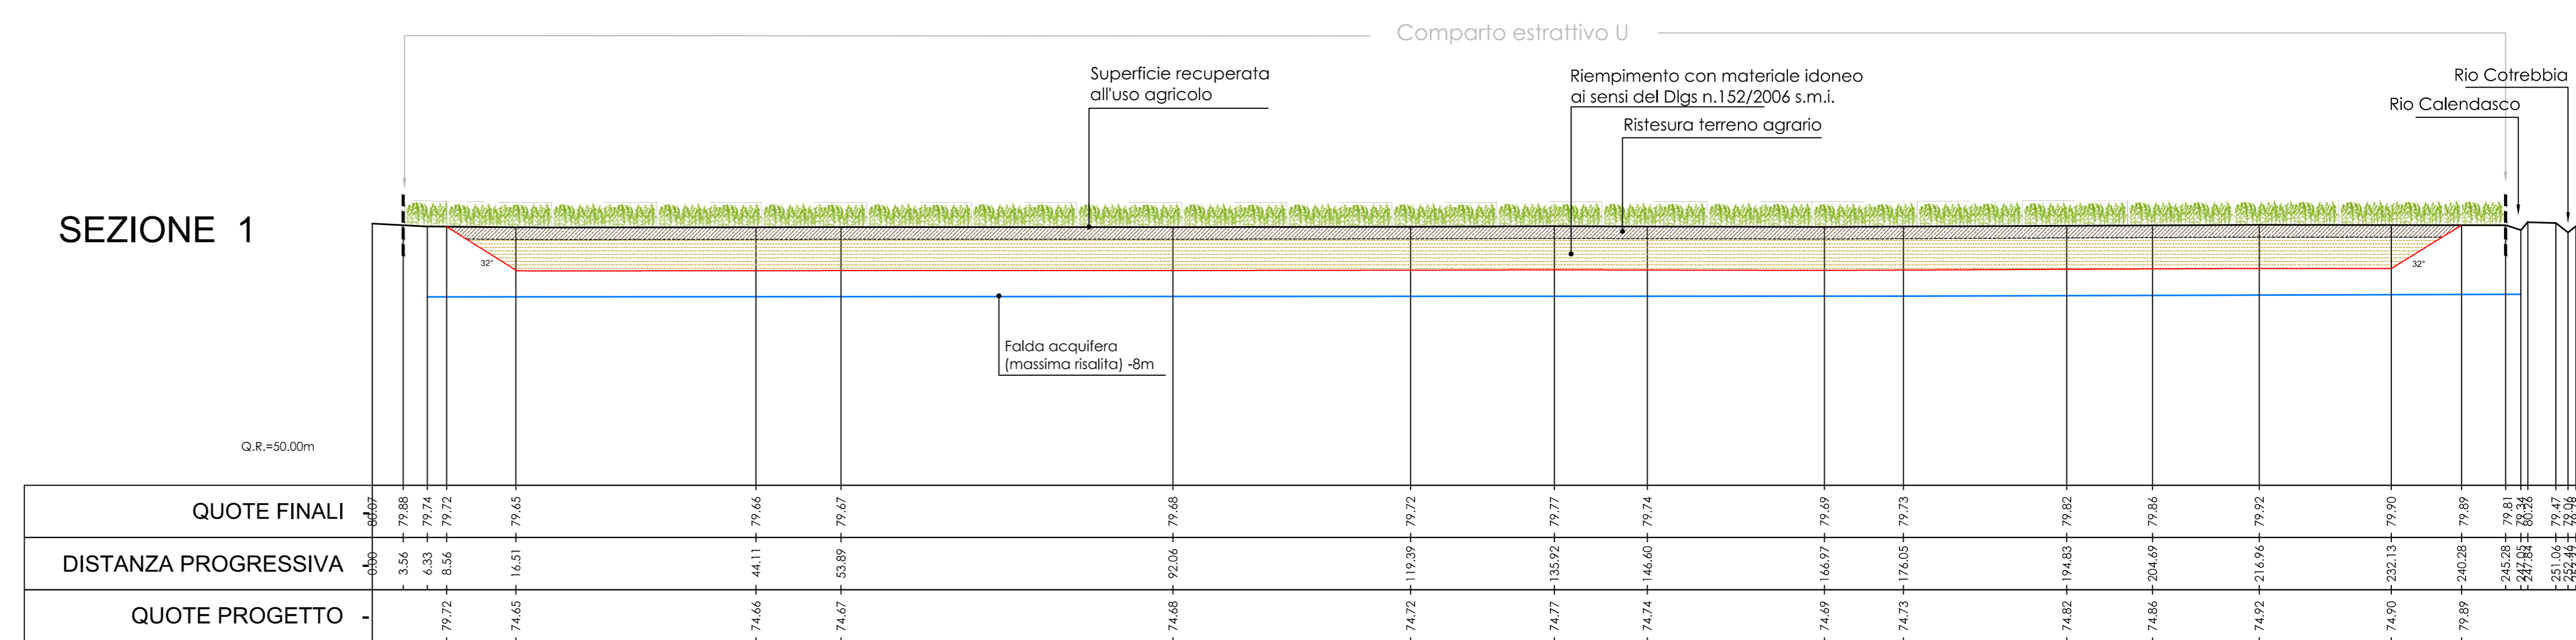

SEZIONI STATO FINALE