Polo P.I.A.E. n° 10 "I Sassoni"

VIA 2022

VALUTAZIONE DI IMPATTO AMBIENTALE

Progetto:
studio Lusignani
via Arata 18-20, 29122 Piacenza
tel. e fax 0523.454120
e.mail: glusig@tin.it

Tavola P7.3
Comparto R - Sezioni

Maggio 2022

scala 1:500

I diritti di proprietà, diffusione e riproduzione sono riservati in conformità alle leggi vigenti.

SEZIONI STATO ATTUALE E DI PROGETTO

SEZIONE 1

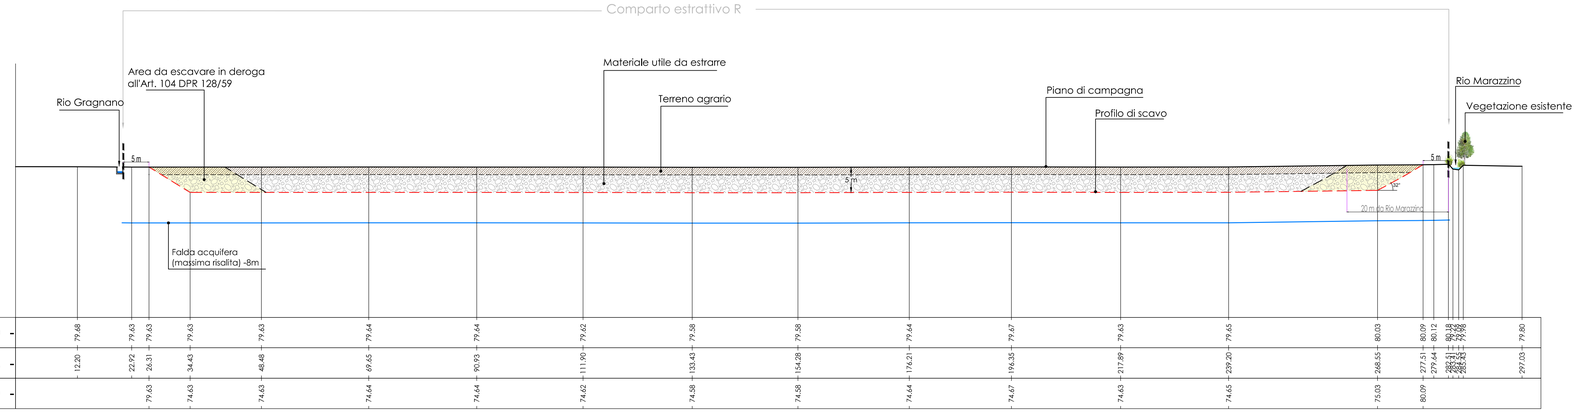

QUOTE TERRENO -	79.68	79.63	79.63	79.63	79.63	79.64	79.64	79.62	79.58	79.58	79.64	79.67	79.63	79.65	80.03	80.09	80.12	80.18	79.96	79.80				
DISTANZA PROGRESSIVA -	12.20	22.92	26.31	34.43	48.48	69.65	90.93	111.90	133.43	154.28	176.21	196.35	217.89	239.20	268.55	277.51	279.64	282.31	285.53	297.03				
QUOTE PROGETTO -		79.63	74.63	74.63	74.63	74.64	74.64	74.62	74.58	74.58	74.64	74.67	74.63	74.65	75.03	80.09								

SEZIONE 2

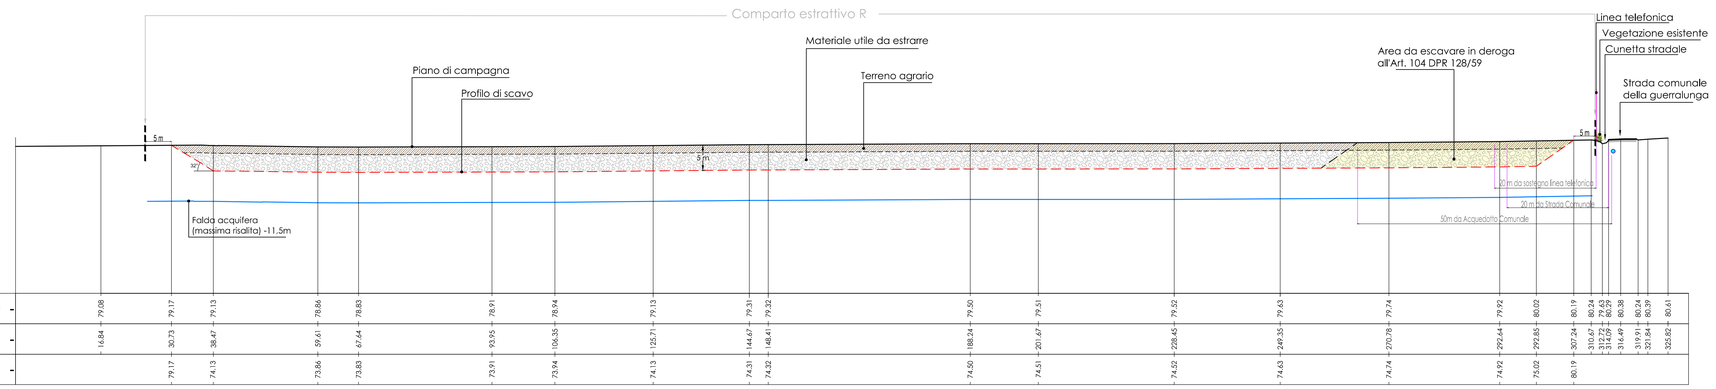

QUOTE TERRENO -	79.08	79.17	79.13	78.86	78.83	78.91	78.94	79.13	79.31	79.32	79.50	79.51	79.52	79.63	79.74	79.92	80.02	80.19	80.24	80.29	80.38	80.39	80.61	
DISTANZA PROGRESSIVA -	16.84	30.73	38.47	59.61	67.64	93.95	106.35	125.71	144.67	148.41	188.24	201.67	228.45	249.35	270.78	292.64	292.85	307.24	310.47	312.72	316.49	321.84	325.82	
QUOTE PROGETTO -		79.17	74.13	73.86	73.83	73.91	73.94	74.13	74.31	74.32	74.50	74.51	74.52	74.63	74.74	74.92	75.02	80.19						

SEZIONI STATO FINALE

SEZIONE 1

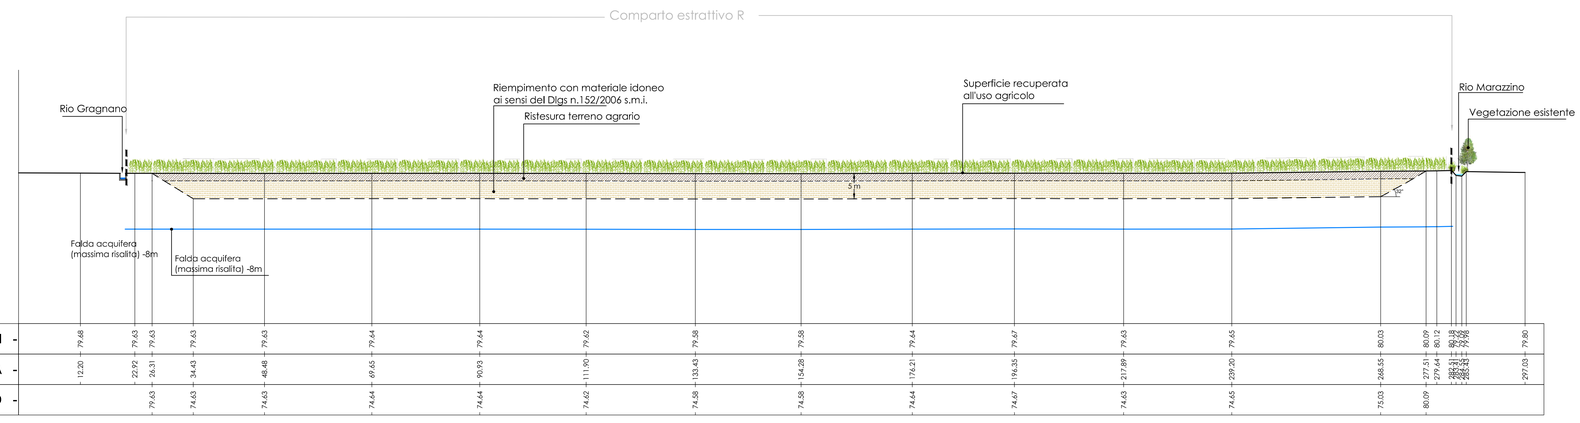

QUOTE FINALI -	79.68	79.63	79.63	79.63	79.63	79.64	79.64	79.62	79.58	79.58	79.64	79.67	79.63	79.65	80.03	80.09	80.12	80.18	79.96	79.80				
DISTANZA PROGRESSIVA -	12.20	22.92	26.31	34.43	48.48	69.65	90.93	111.90	133.43	154.28	176.21	196.35	217.89	239.20	268.55	277.51	279.64	282.31	285.53	297.03				
QUOTE PROGETTO -		79.63	74.63	74.63	74.63	74.64	74.64	74.62	74.58	74.58	74.64	74.67	74.63	74.65	75.03	80.09								

SEZIONE 2

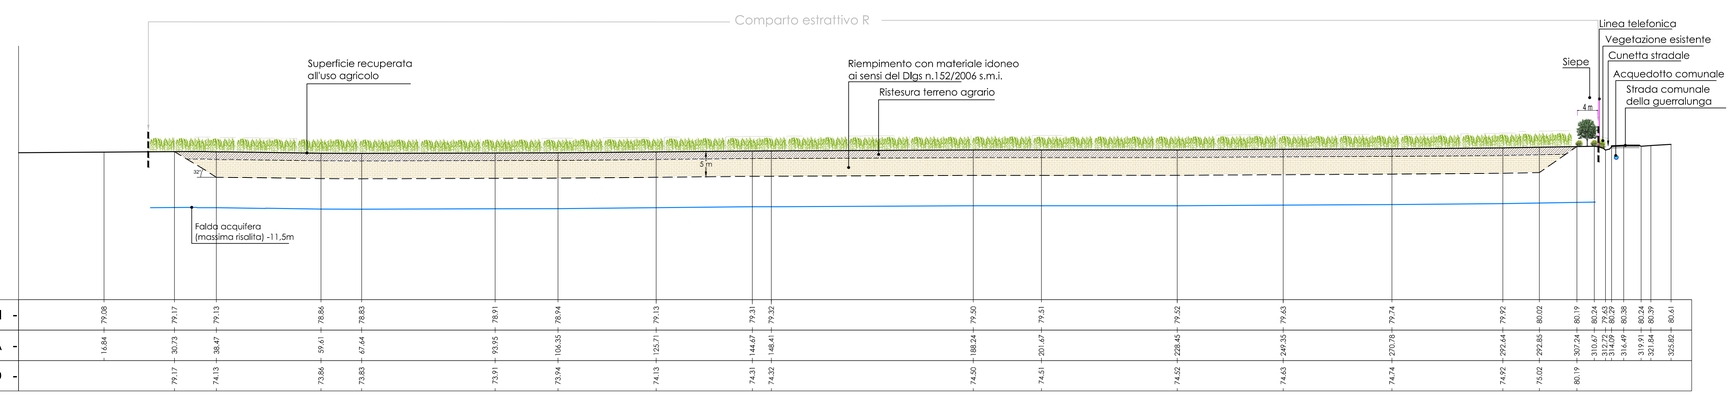

QUOTE FINALI -	79.08	79.17	79.13	78.86	78.83	78.91	78.94	79.13	79.31	79.32	79.50	79.51	79.52	79.63	79.74	79.92	80.02	80.19	80.24	80.29	80.38	80.39	80.61	
DISTANZA PROGRESSIVA -	16.84	30.73	38.47	59.61	67.64	93.95	106.35	125.71	144.67	148.41	188.24	201.67	228.45	249.35	270.78	292.64	292.85	307.24	310.47	312.72	316.49	321.84	325.82	
QUOTE PROGETTO -		79.17	74.13	73.86	73.83	73.91	73.94	74.13	74.31	74.32	74.50	74.51	74.52	74.63	74.74	74.92	75.02	80.19						