

LEGENDA:

Polo PIAE n°10 "I Sassoni"

Comparto estrattivo "T"

Elementi topografici:

Quote in m s.l.m.

Particelle catastali

Traccia di sezione

Infrastrutture:

Strade ad uso pubblico

Linea elettrica MT

Linea telefonica

Tracciato Acquedotto Comunale

Rete Consorzio Bonifica di Piacenza:

Rete di adduzione primaria

Rete di distribuzione secondaria


Fasce di rispetto:

Fasce di rispetto non derogabili:
- da Strada Comunale della Guerralunga
- da Acquedotto Comunale
- da sostegni linea telefonica
- da Rio Vescovo
- da Rio Marazzino
- da confinanti


Fasce di rispetto derogabili in base all'art 104 DPR 128/59:
- da Strada Comunale della Guerralunga
- da Acquedotto Comunale
- da sostegni linea telefonica
- da Rio Vescovo
- da Rio Marazzino

Vegetazione esistente:
Filari arboreo-arbustivi esistenti

PUNTI FIDUCIALI

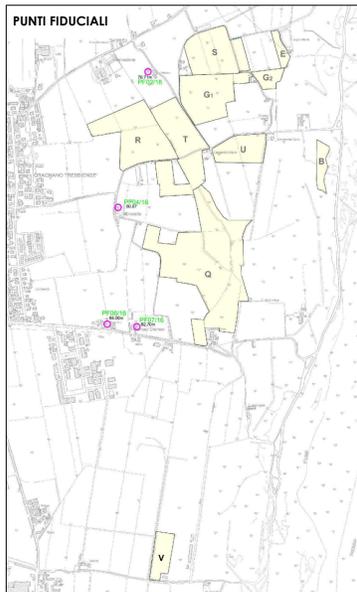

SCHEMA INDICATIVO DI COLTIVAZIONE
- ANNUALITA'
- DIREZIONE DI AVANZAMENTO
- PUNTO DI ACCESSO ALLA CAVA REGOLAMENTATO
- DIREZIONE DI ALLONTANAMENTO DEL MATERIALE ESTRATTO
- UBICAZIONE PIEZOMETRI
- UBICAZIONE BARRIERE IN TERRENO AGRARIO PER LA MITIGAZIONE DEGLI IMPATTI ACUSTICI E VISIVI

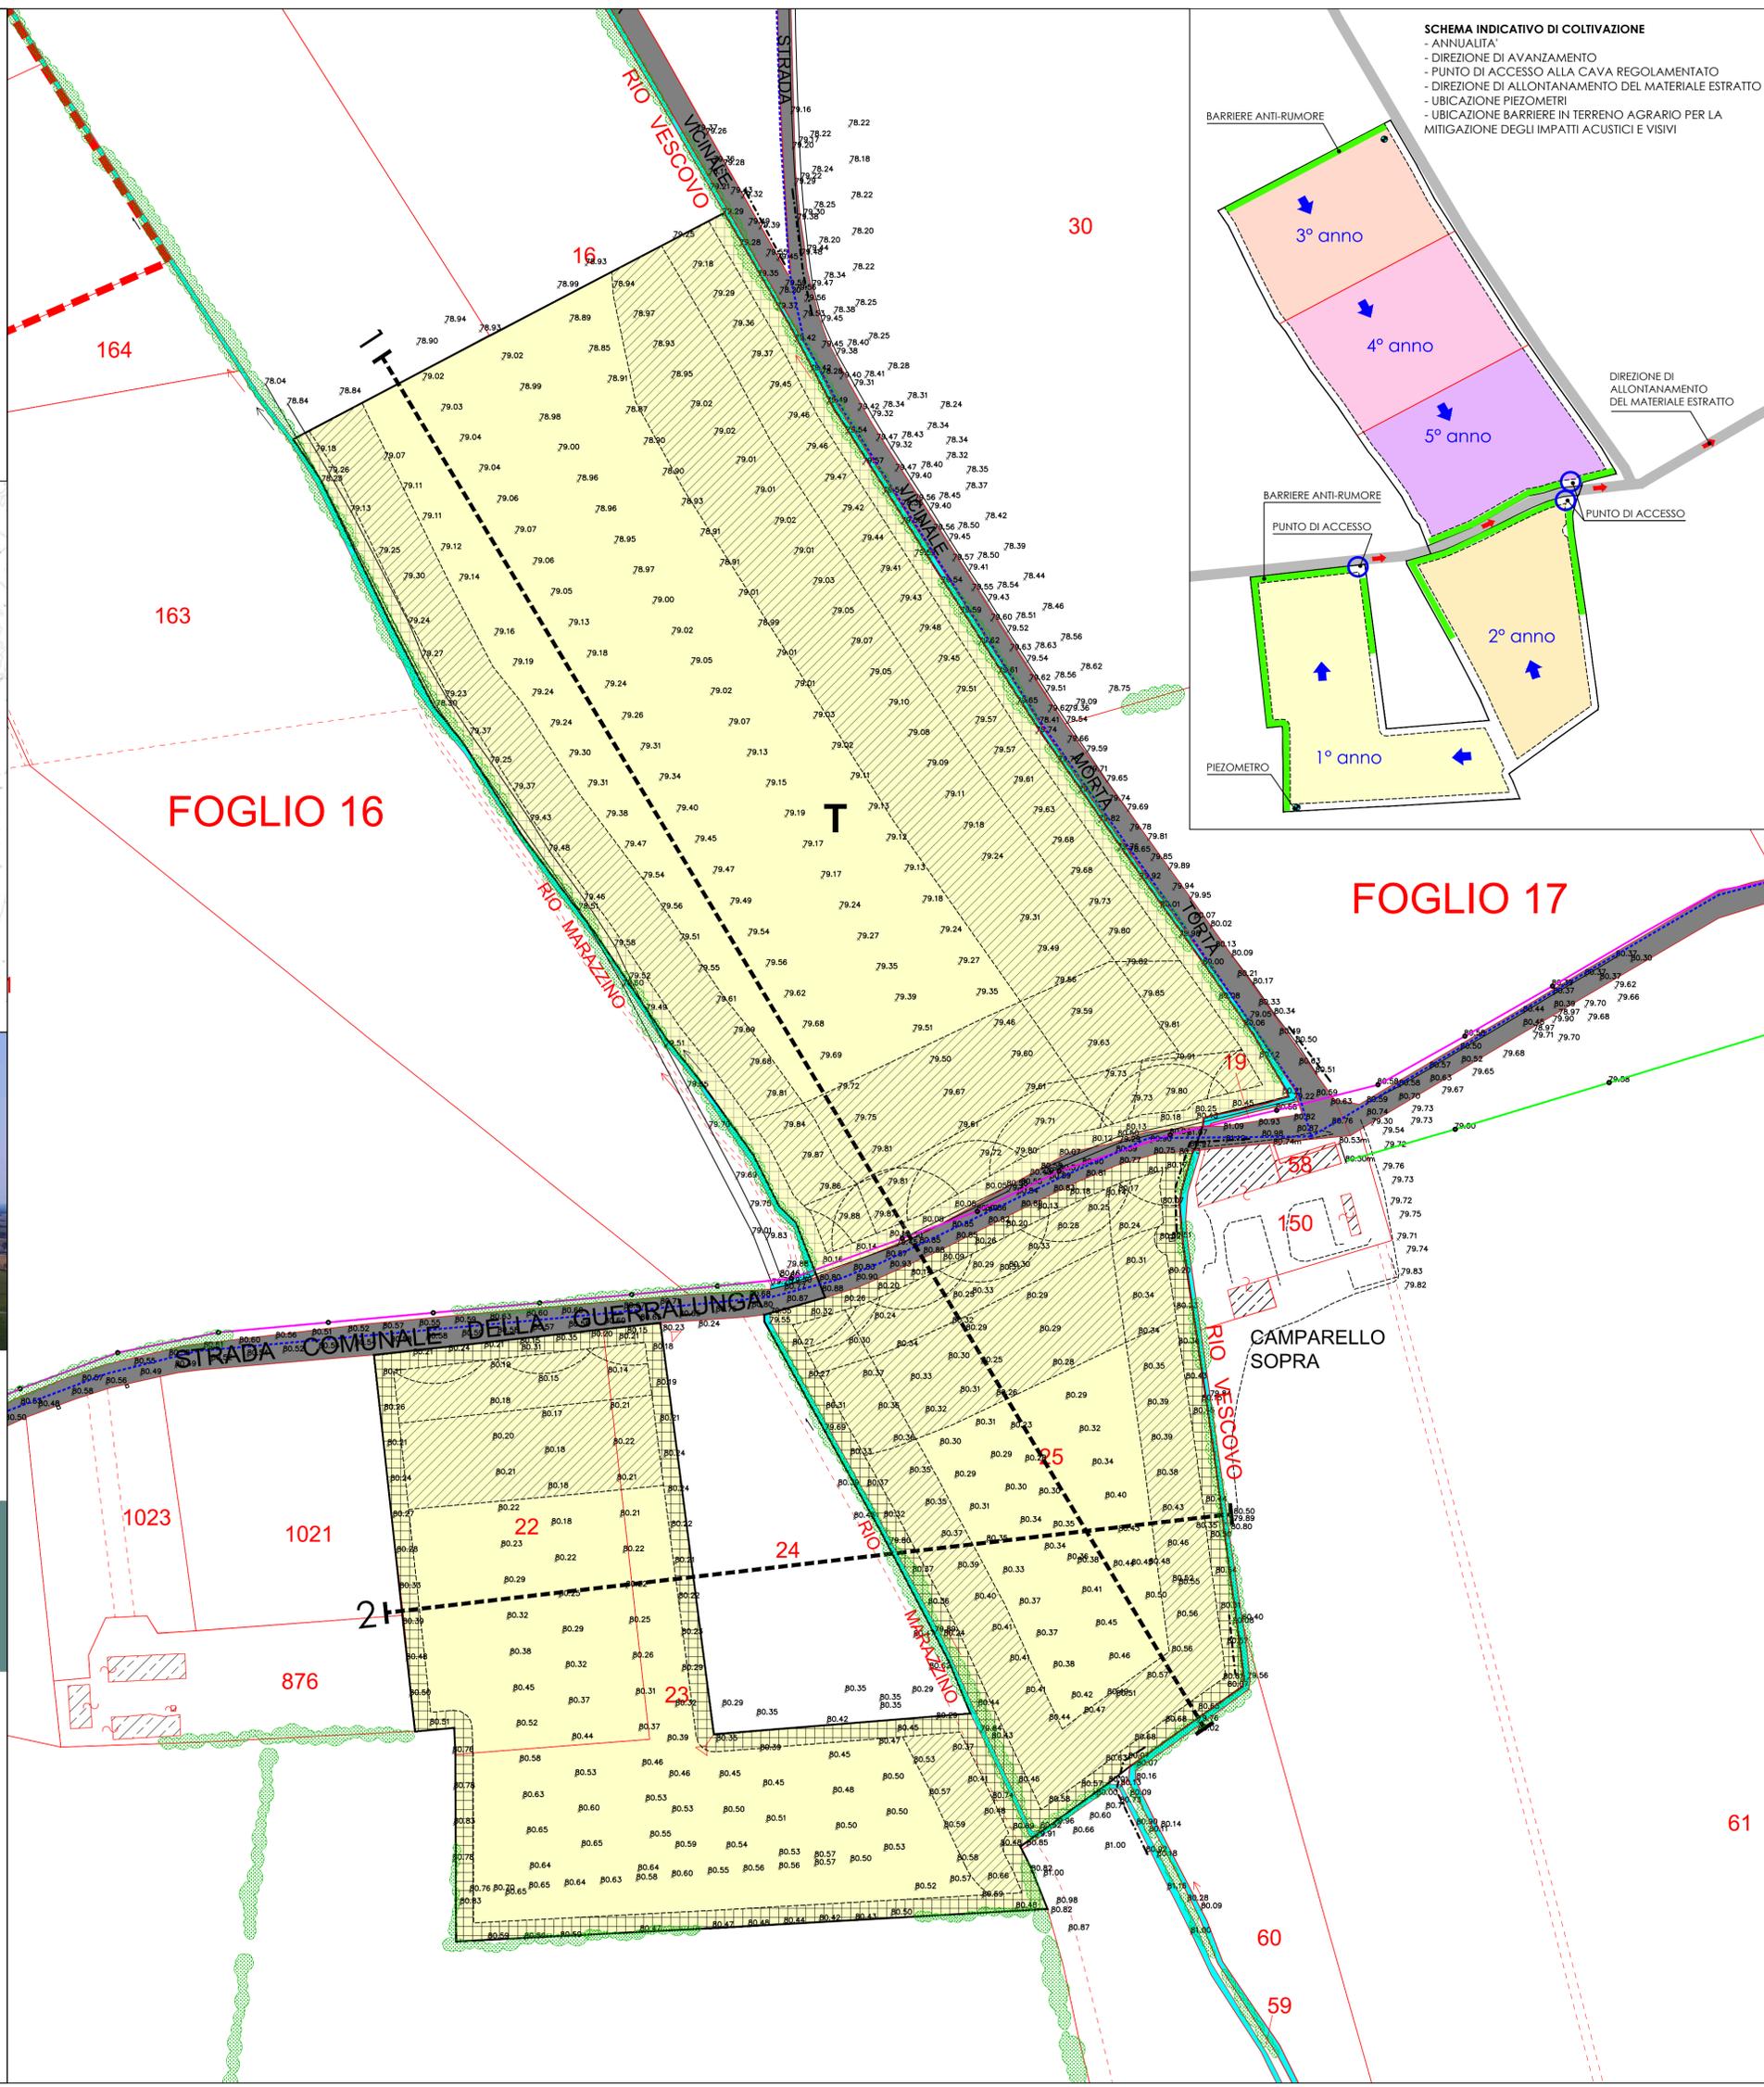

Comune di Gagnano Trebbiese
Provincia di Piacenza

Polo P.I.A.E. n° 10 "I Sassoni"

VIA 2022

VALUTAZIONE DI IMPATTO AMBIENTALE



Progetto:
studio Lusignani
via Arata 18-20, 29122 Piacenza
tel. e fax 0523.454120
e.mail: glusig@tin.it

Geometra
Stefano Bianchi

Tavola P9.1
Comparto T - Rilievo Quotato

Maggio 2022

scala 1:1.000

