



VARIANTE P.A.E. 2021
Piano delle Attività Estrattive

Progetto:
studio **Lusignani**
via Arota 18-20, 29122 Piacenza
tel. e fax 0523.454120
e-mail: glusign@tin.it

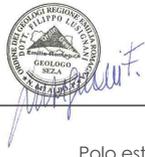


Tavola P01
Polo estrattivo n.10 "I Sassoni"

Maggio 2022 scala 1:5.000

- LEGENDA:**
- Polo PAE n°10 "I Sassoni"
 - Comparti estrattivi
 - Sub-Comparti
 - Comparti estrattivi pianificati/iconfermati dalla Variante PAE 2011, escavati e recuperati
 - Cave in attività

- PREVISIONI RICONFERMATE DALLA PRESENTE VARIANTE PAE 2021:**
- Previsioni pre-PAE 2011:**
- Aree assoggettate a Procedura di VIA conclusa con esito positivo entro il 21/12/2017, non attivate alla data di redazione del presente strumento urbanistico
 - Q1** Sub-Comparto estrattivo "Q1" (cava "Crocetta 3" attiva, Aut. prot. 6873/2008, volumetria estraibile esaurita) la presente Variante PAE 2021 prevede la modifica della Destinazione Finale: da Bacini ad uso plurimo ad Agricola
- Previsioni PAE 2011 attivate:**
- Q2** Sub-Comparto estrattivo "Q2" (cava "Crocetta 4" attiva, Aut. prot. 5633/2020, volumetria estraibile 196.405 m³) la presente Variante PAE 2021 prevede la modifica della Destinazione Finale: da Bacini ad uso plurimo ad Agricola
- Previsioni PAE 2011 non attivate:**
- Comparti estrattivi i volumi pianificati sono da considerarsi dimezzati nel caso in cui la Procedura di VIA/screening non si concluda entro il 21/12/2022

- PREVISIONI VARIANTE PAE 2021:**
- R** Comparto estrattivo "R" (volumetria estraibile 220.000 m³)
 - Q3** Sub-Comparto estrattivo "Q3" (volumetria estraibile 83.500 m³)
 - Q4** Sub-Comparto estrattivo "Q4" di futuro intervento

- SISTEMAZIONE FINALE:**
- Aree agricole con inserimento di elementi lineari (siepi e filari)
 - Limite esterno Fascia tampone

- Parco Regionale Fluviale del F. Trebbia:**
- Zona B
 - Zona C
 - Area Contigua

- Ulteriori elementi:**
- Viabilità indicativa per l'allontanamento dei materiali estratti
 - Aviosuperficie
 - Confine Comunale


Base Cartografica CTR DB1R 2013

PREVISIONI RICONFERMATE DALLA PRESENTE VARIANTE PAE 2021:


COMPARTO ESTRATTIVO	SUB COMPARTO	SUPERFICIE	VOLUMETRIA RICONFERMATA DALLA VARIANTE PAE 2021	DESTINAZIONE FINALE
B		11.000 m²	25.000 m³	Agricola
D		175.000 m²	51.459 m³	Agricola
E		8.000 m²	20.805 m³	Agricola
G		94.000 m²	161.781 m³	Agricola
Q	Q1	52.820 m²	-	Agricola
	Q2	62.500 m²	196.405 m³	Agricola
S		65.000 m²	75.000 m³	Agricola
T		77.000 m²	170.000 m³	Agricola
U		31.000 m²	135.000 m³	Agricola
V		20.000 m²	50.000 m³	Agricola
Z		29.000 m²	60.000 m³	Agricola

PREVISIONI DI CUI DALLA PRESENTE VARIANTE PAE 2021:

COMPARTO ESTRATTIVO	COMPARTO ESTRATTIVO	SUPERFICIE	VOLUMETRIA RICONFERMATA DALLA VARIANTE PAE 2021	DESTINAZIONE FINALE
Q	Q3	36.560 m²	83.595 m³	Agricola
	Q4	29.700 m²	Futuro intervento	Agricola
R		74.140 m²	220.000 m³	Agricola

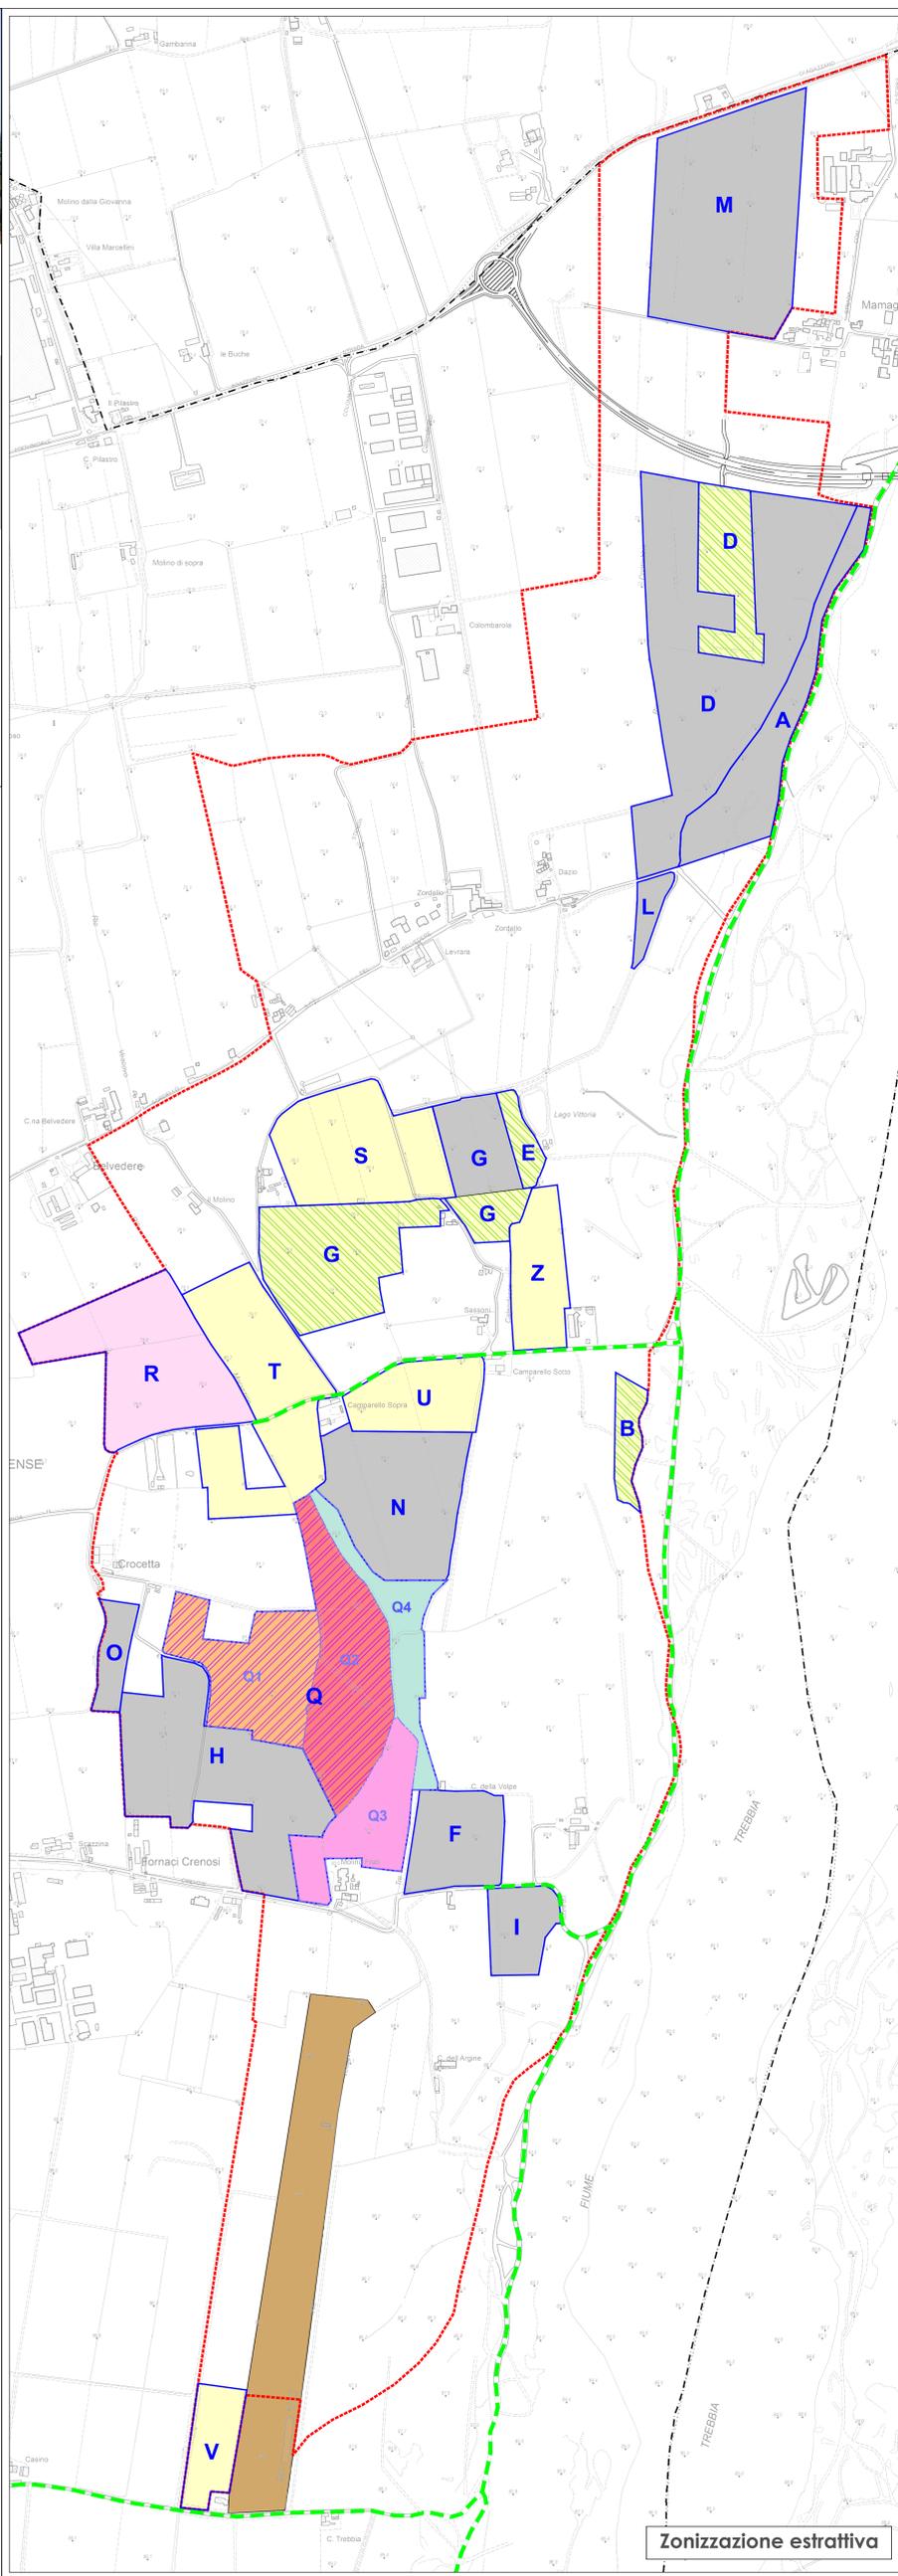

Zonizzazione estrattiva

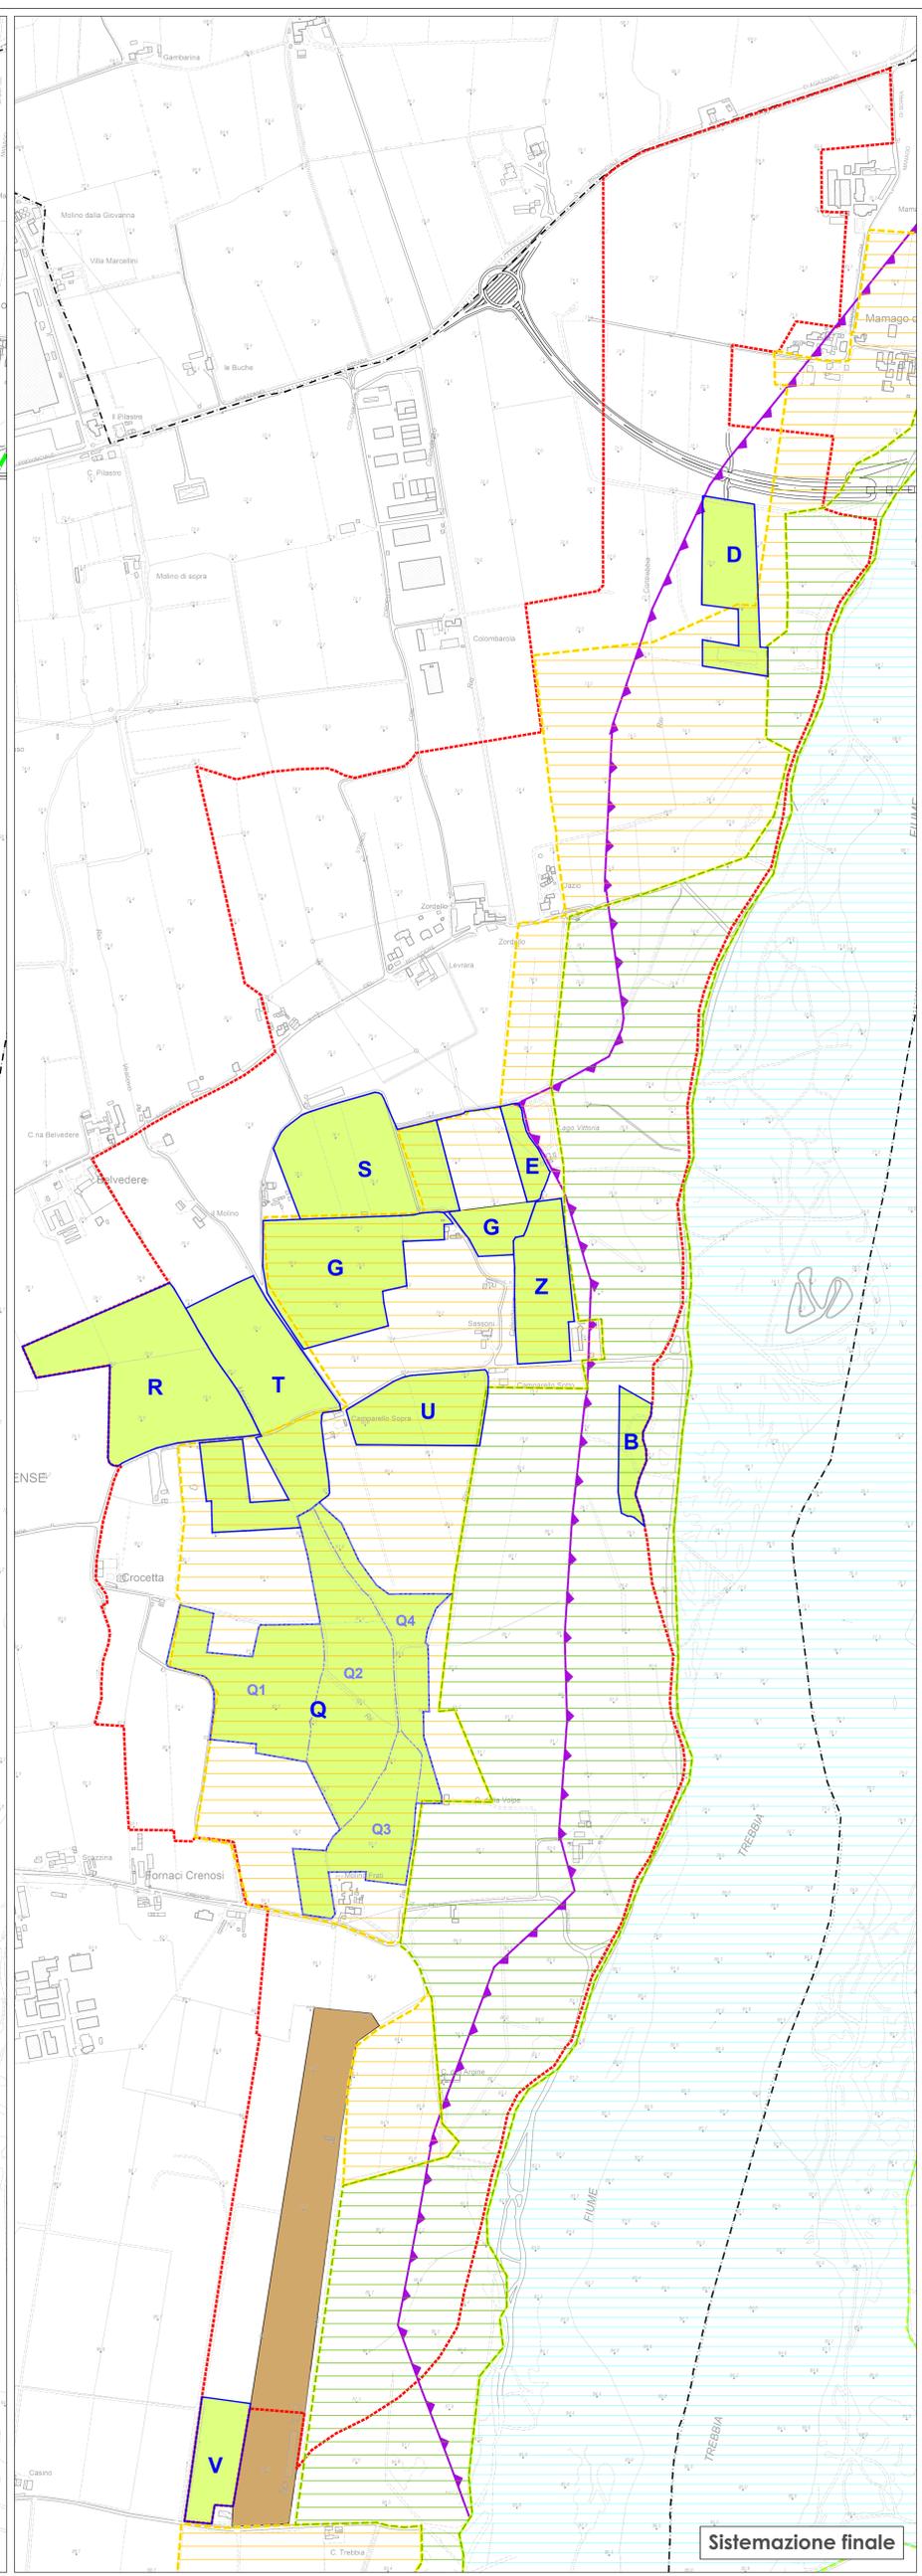

Sistemazione finale