



Comune di Gragnano Trebbiense

Provincia di Piacenza

VARIANTE P.A.E. 2021

Piano delle Attività Estrattive

Progetto:
studio Lusignani

via Arata 18-20, 29122 Piacenza
tel. e fax 0523.454120
e.mail: glusig@tin.it

Tavola P01.3

Comparto Estrattivo "Q" - Zonizzazione

Modificata a seguito Valutazioni Finali / Riserve evidenziate nella seduta CUAV del 22/11/2022

Maggio 2022

scala 1:2.000

I diritti di proprietà, diffusione e riproduzione sono riservati in conformità alle leggi vigenti.

LEGENDA:

Comparto estrattivo "Q"

Sub-Comparto estrattivo "Q1"
(cava "Crocetta 3" attiva, Aut. prot.6873/2008, volumetria estraibile esaurita)
la presente Variante PAE 2021 prevede la modifica della Destinazione Finale:
da Bacini ad uso plurimo ad Agricola

Sub-Comparto estrattivo "Q2"
(cava "Crocetta 4" attiva, Aut. prot.5633/2020, volumetria estraibile 196.405 m³)
la presente Variante PAE 2021 prevede la modifica della Destinazione Finale:
da Bacini ad uso plurimo ad Agricola

Sub-Comparto estrattivo "Q3"
destinato ad attività estrattiva dalla presente Variante PAE 2021

Sub-Comparto estrattivo "Q4"
di futuro intervento

Traccia di sezione

Infrastrutture esistenti:

Tracciato acquedotto comunale
(tratto da PSC Tavola QC2.5.3)Tracciato aereo linea telefonicaTracciato aereo linea elettrica MTStrada Comunale dei GravosiPista Privata

Fasce di rispetto:

Fascia di rispetto derogabile ai sensi dell'Art.104 D.P.R. 128/59 da:
- canali consortili,
- tracciato acquedotto,
- sostegno di linea telefonica,Fascia di rispetto non derogabile (5 m) da:
- confinanti
- canali consortili
- tracciato acquedotto
- palo di sostegno di linea telefonica

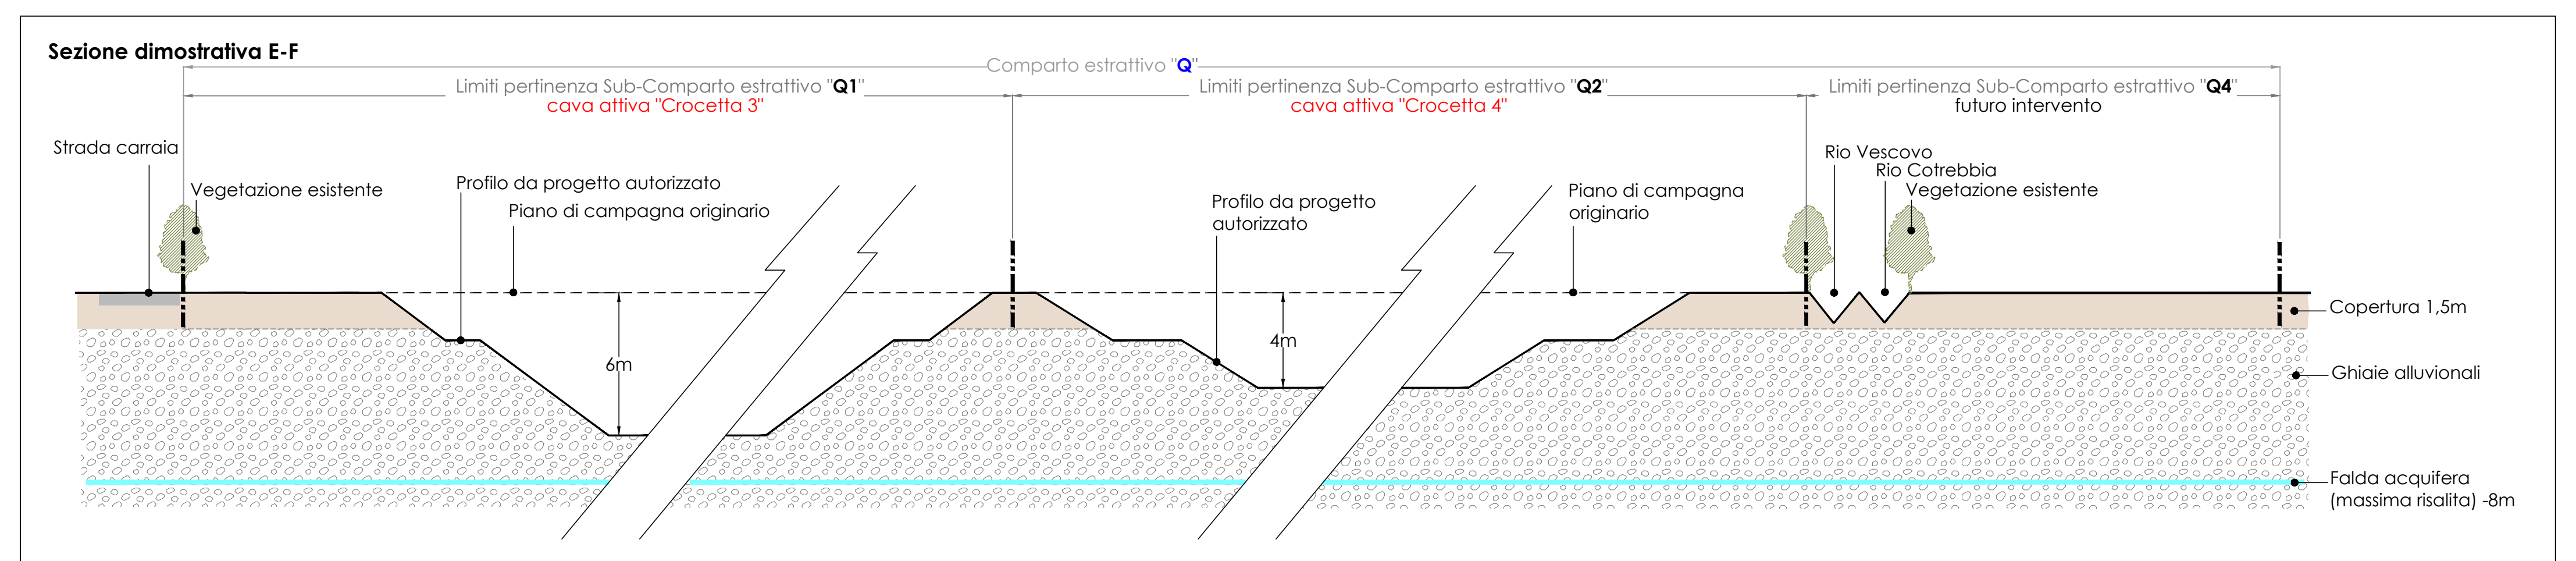
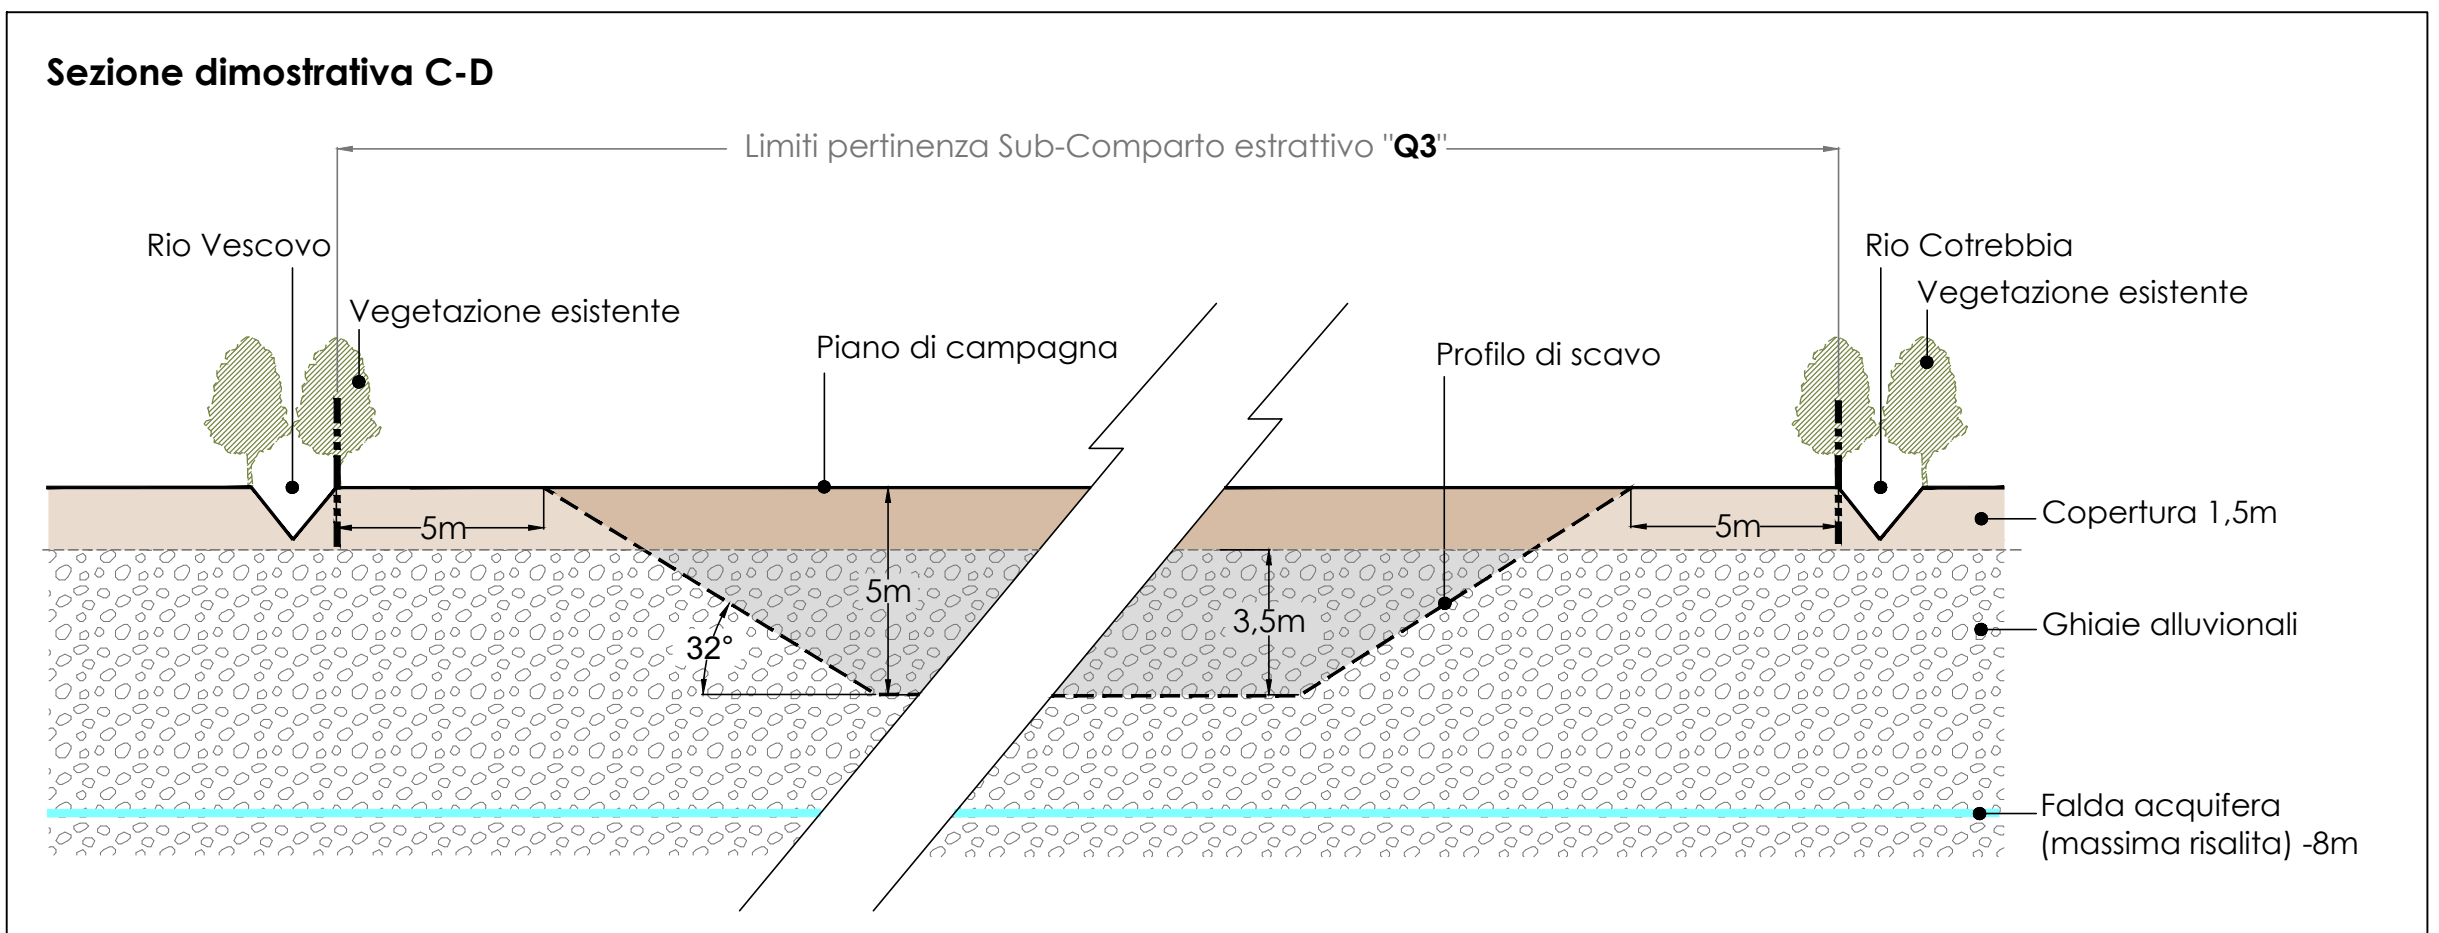
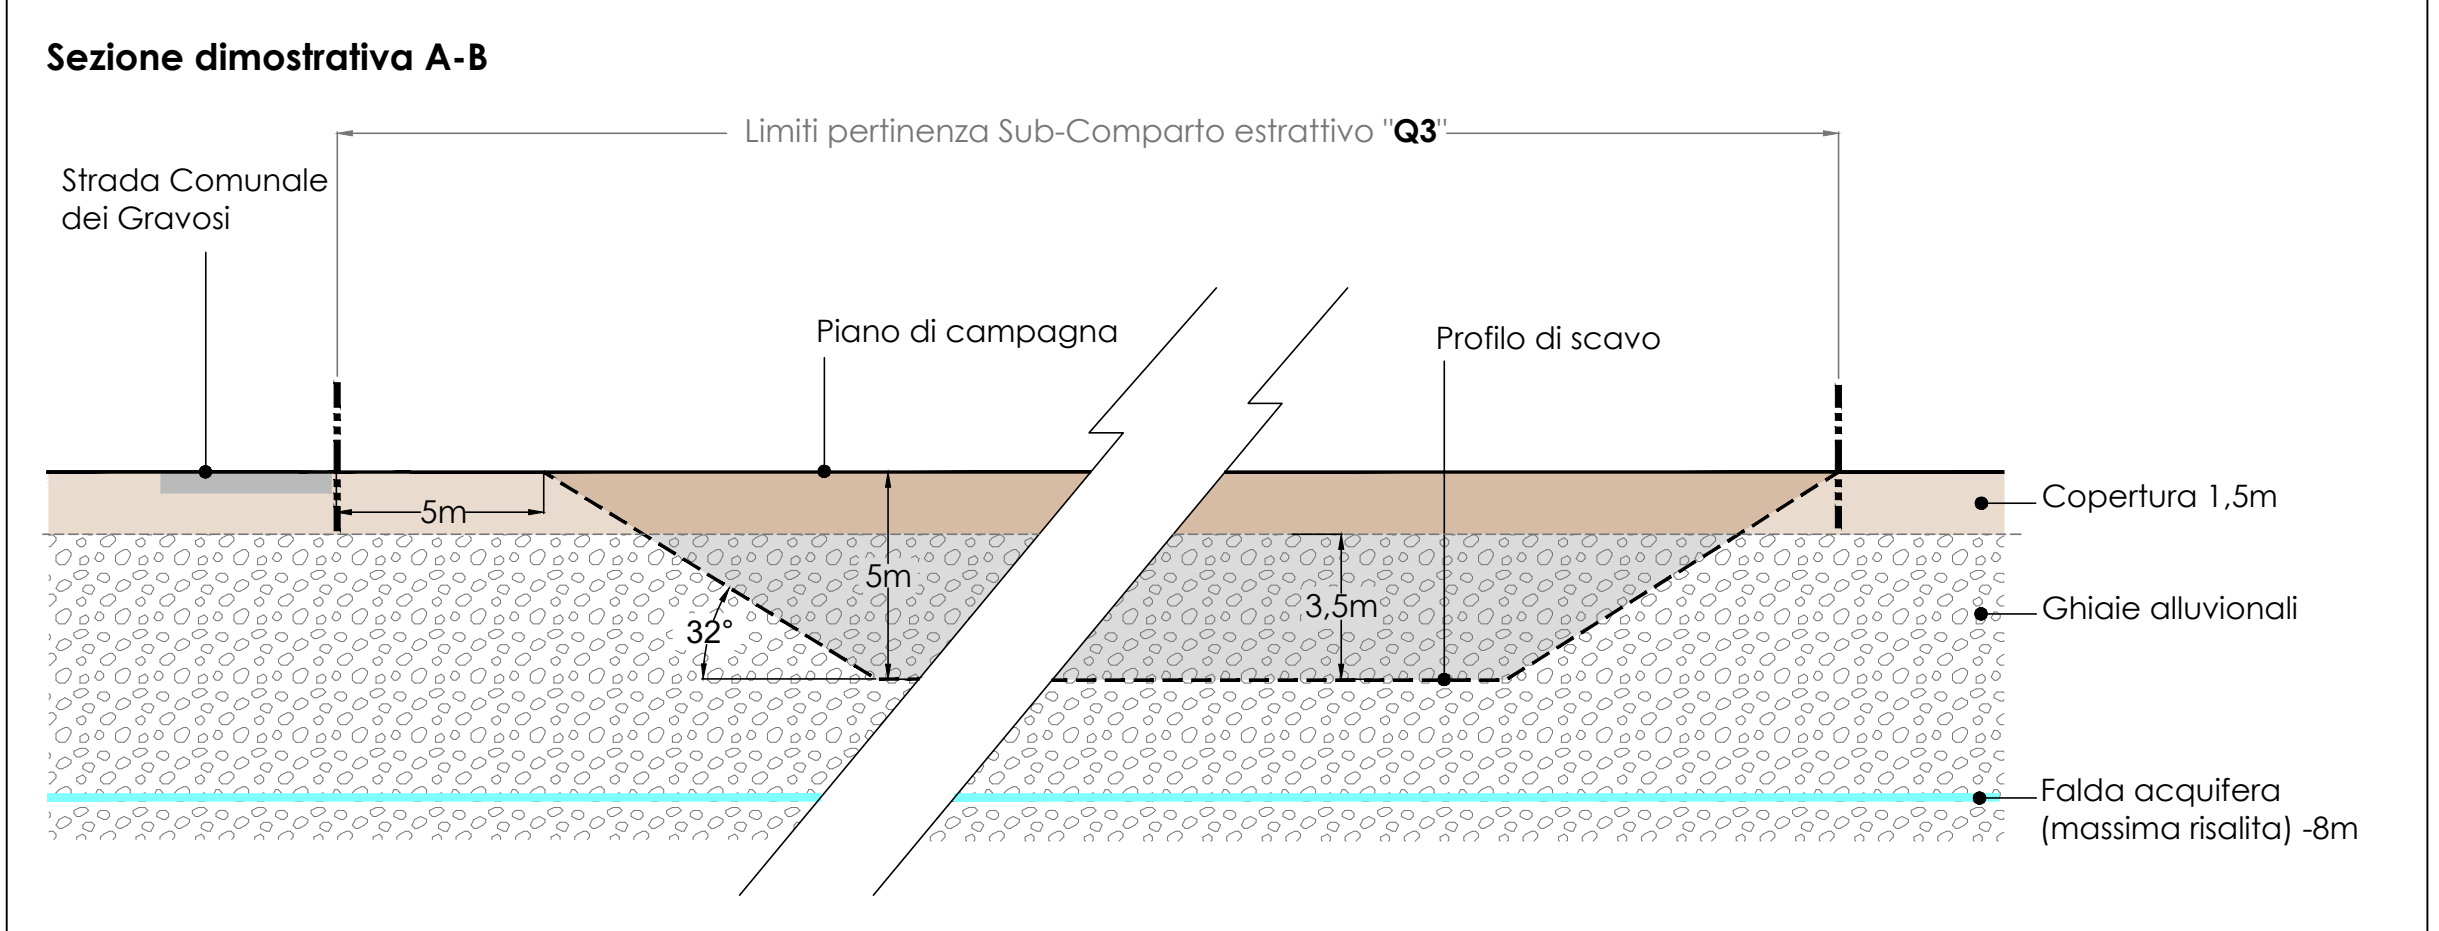
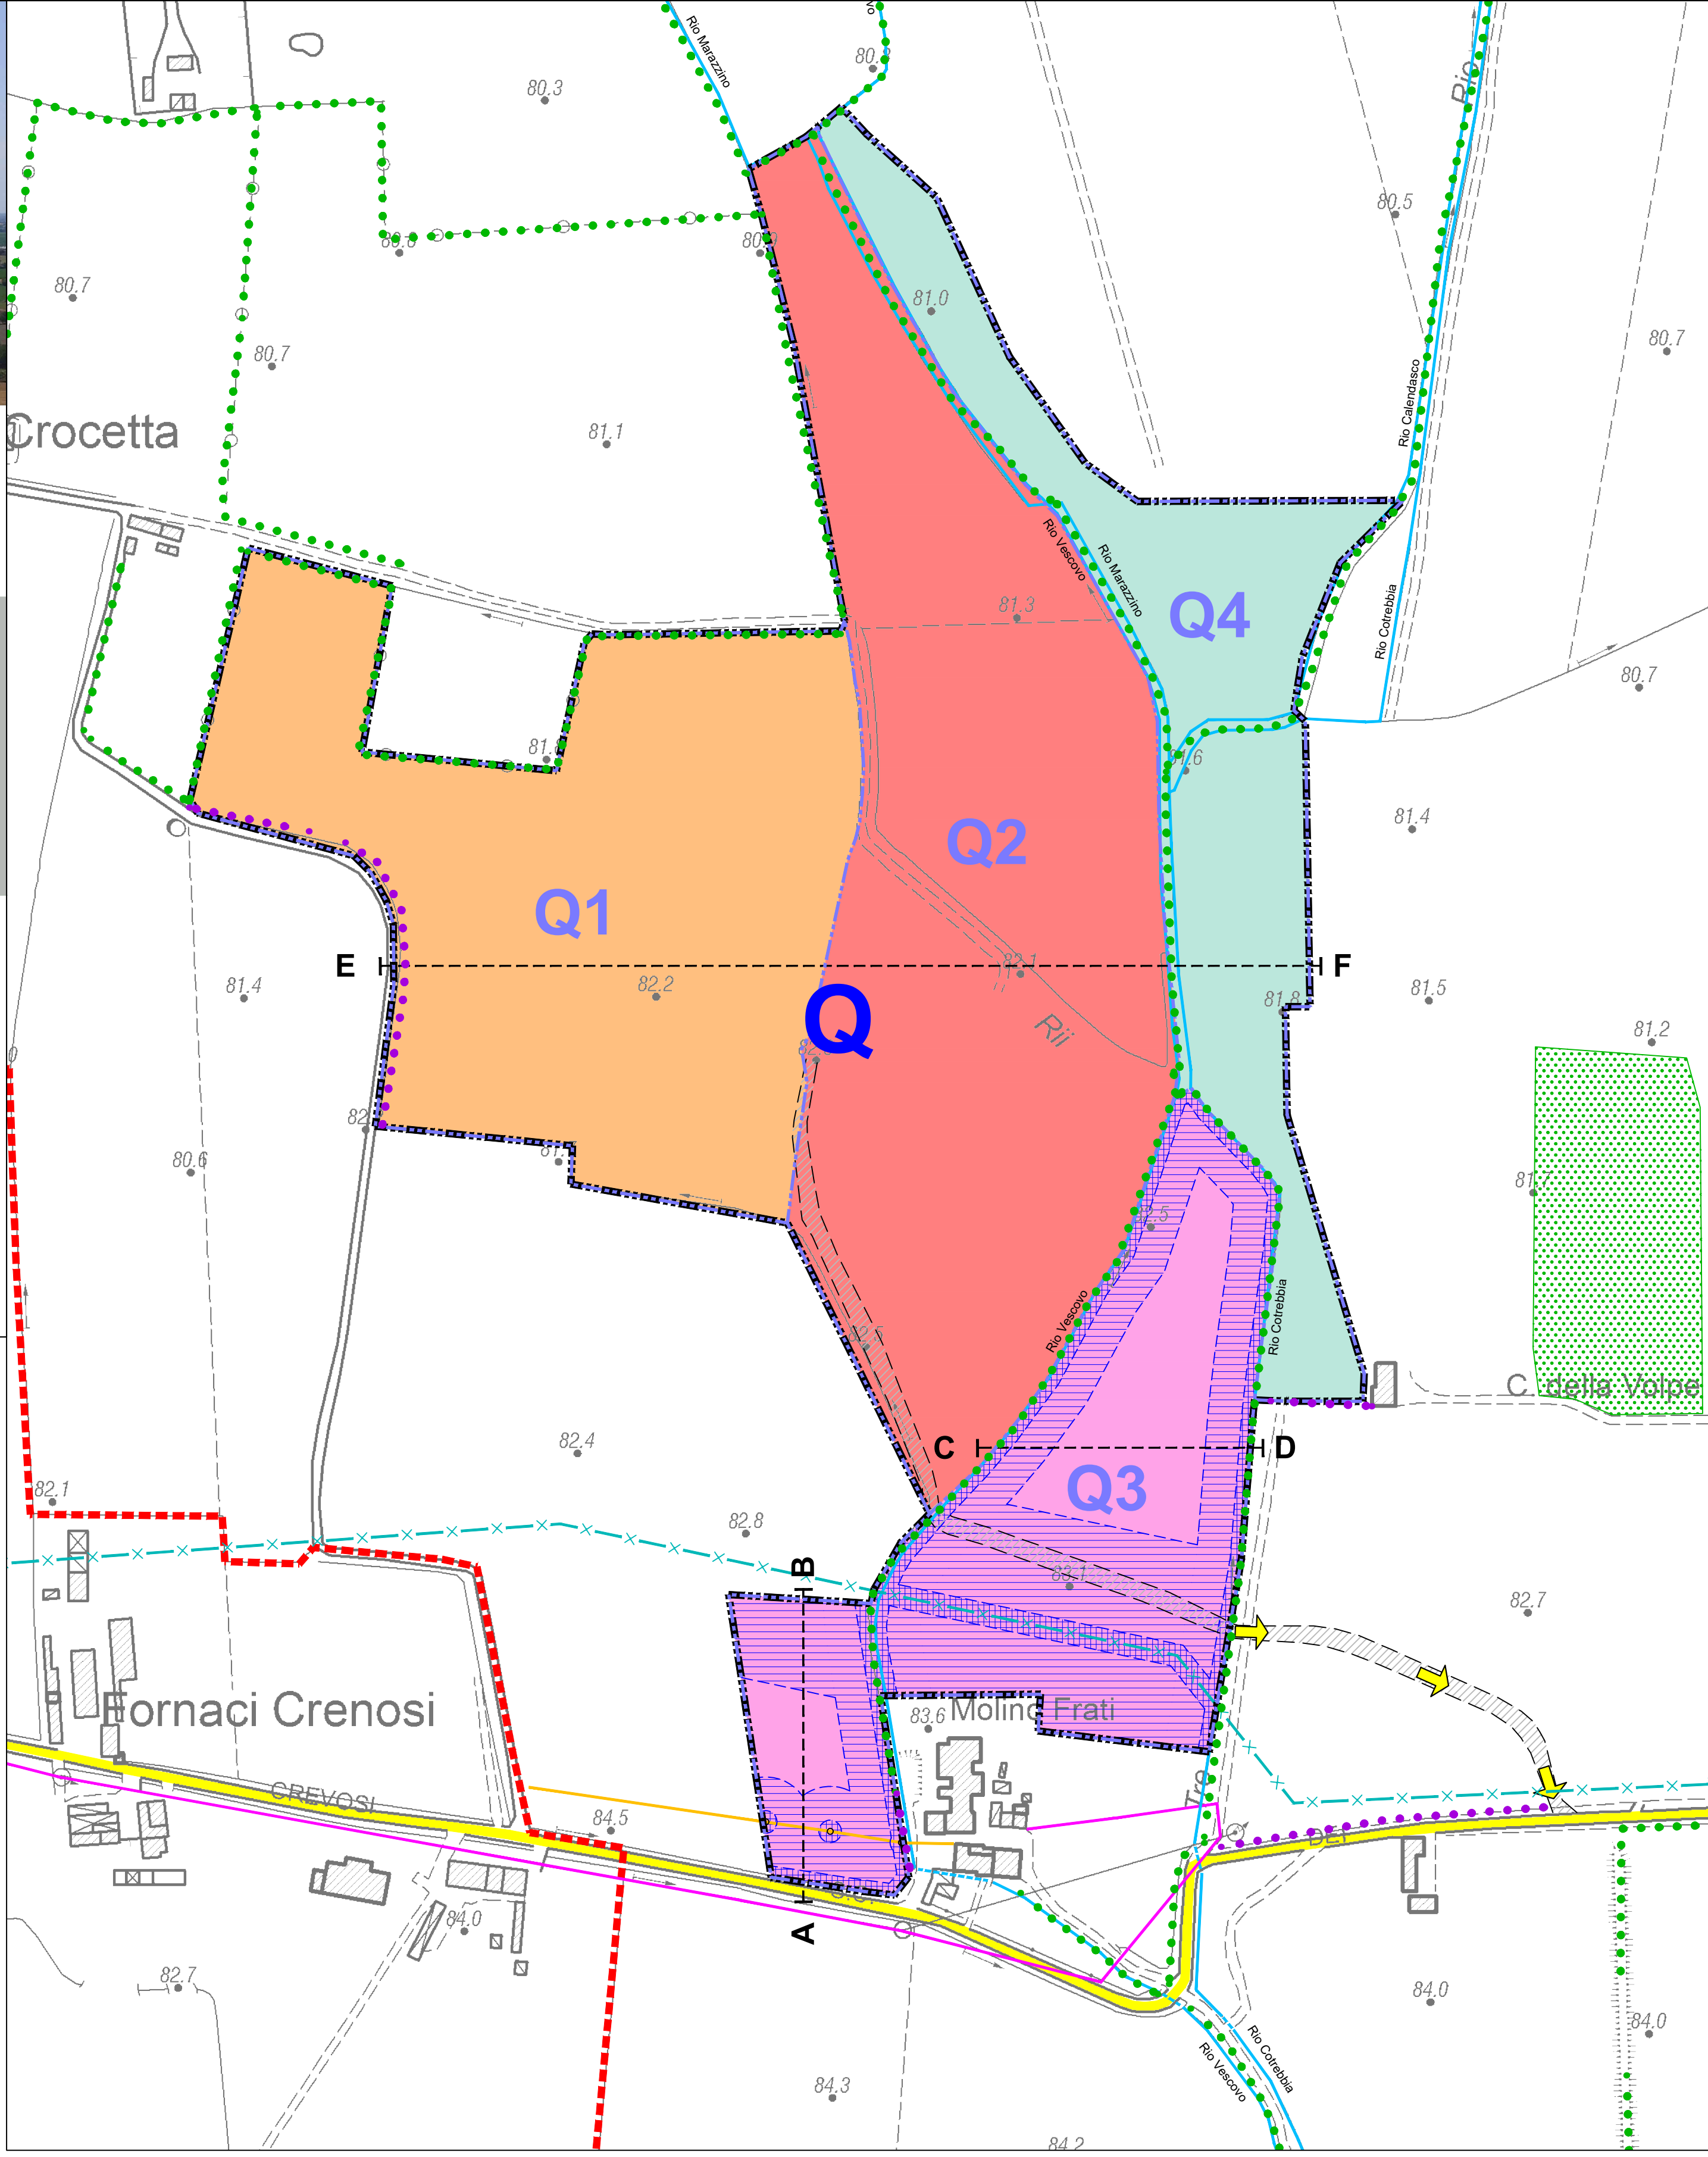
Idrografia ed elementi naturali:

Canali Consorzio di Bonifica di PiacenzaAssetto vegetazionale:
Formazioni lineari di cui all'art.8 e 9 PTCPAssetto vegetazionale:
Formazioni lineari allo stato non tutelate da PTCPAssetto vegetazionale:
Fustaia di Quercus robur L. di cui all'art.8 e 9 PTCP

Viabilità:

Direzione l'allontanamento del materiale estratto

Ulteriori elementi :

Polo PIAE n°10 "I Sassoni"

Sub-Comparto estrattivo "Q1" - Tabella riassuntiva	
Materiale da estrarre:	Ghiaie alluvionali
Superficie totale:	5,2 Ha
Profondità massima di scavo:	-
Spessore medio copertura:	-
Spessore medio utile estraibile:	-
Volumetria ripianificata dalla Variante PAE 2021:	-
Tipologia di recupero:	Riempimento a p.c.

Sub-Comparto estrattivo "Q2" - Tabella riassuntiva	
Materiale da estrarre:	Ghiaie alluvionali
Superficie totale:	6,5 Ha
Profondità massima di scavo:	-
Spessore medio copertura:	-
Spessore medio utile estraibile:	-
Volumetria ripianificata dalla Variante PAE 2021:	196.405 m³
Tipologia di recupero:	Riempimento a p.c.

Sub-Comparto estrattivo "Q3" - Tabella riassuntiva	
Materiale da estrarre:	Ghiaie alluvionali
Superficie totale:	3,5 Ha
Profondità massima di scavo:	5 m
Spessore medio copertura:	1,5 m
Spessore medio utile estraibile:	3,5 m
Volumetria destinata dalla Variante PAE 2021:	83.595 m³
Tipologia di recupero:	Riempimento a p.c.