



Comune di Gragnano Trebbiense
 Provincia di Piacenza

VARIANTE P.A.E. 2021

Piano delle Attività Estrattive

Progetto:
studio Lusignani
 via Arata 18-20, 29122 Piacenza
 tel. e fax 0523.454120
 e.mail: glusig@tin.it




Tavola P01.5

Comparto Estrattivo "R" - Zonizzazione

Modificata a seguito Valutazioni Finali / Riserve evidenziate nella seduta CUAV del 22/11/2022


Maggio 2022 scala 1:2.000

I diritti di proprietà, diffusione e riproduzione sono riservati in conformità alle leggi vigenti.

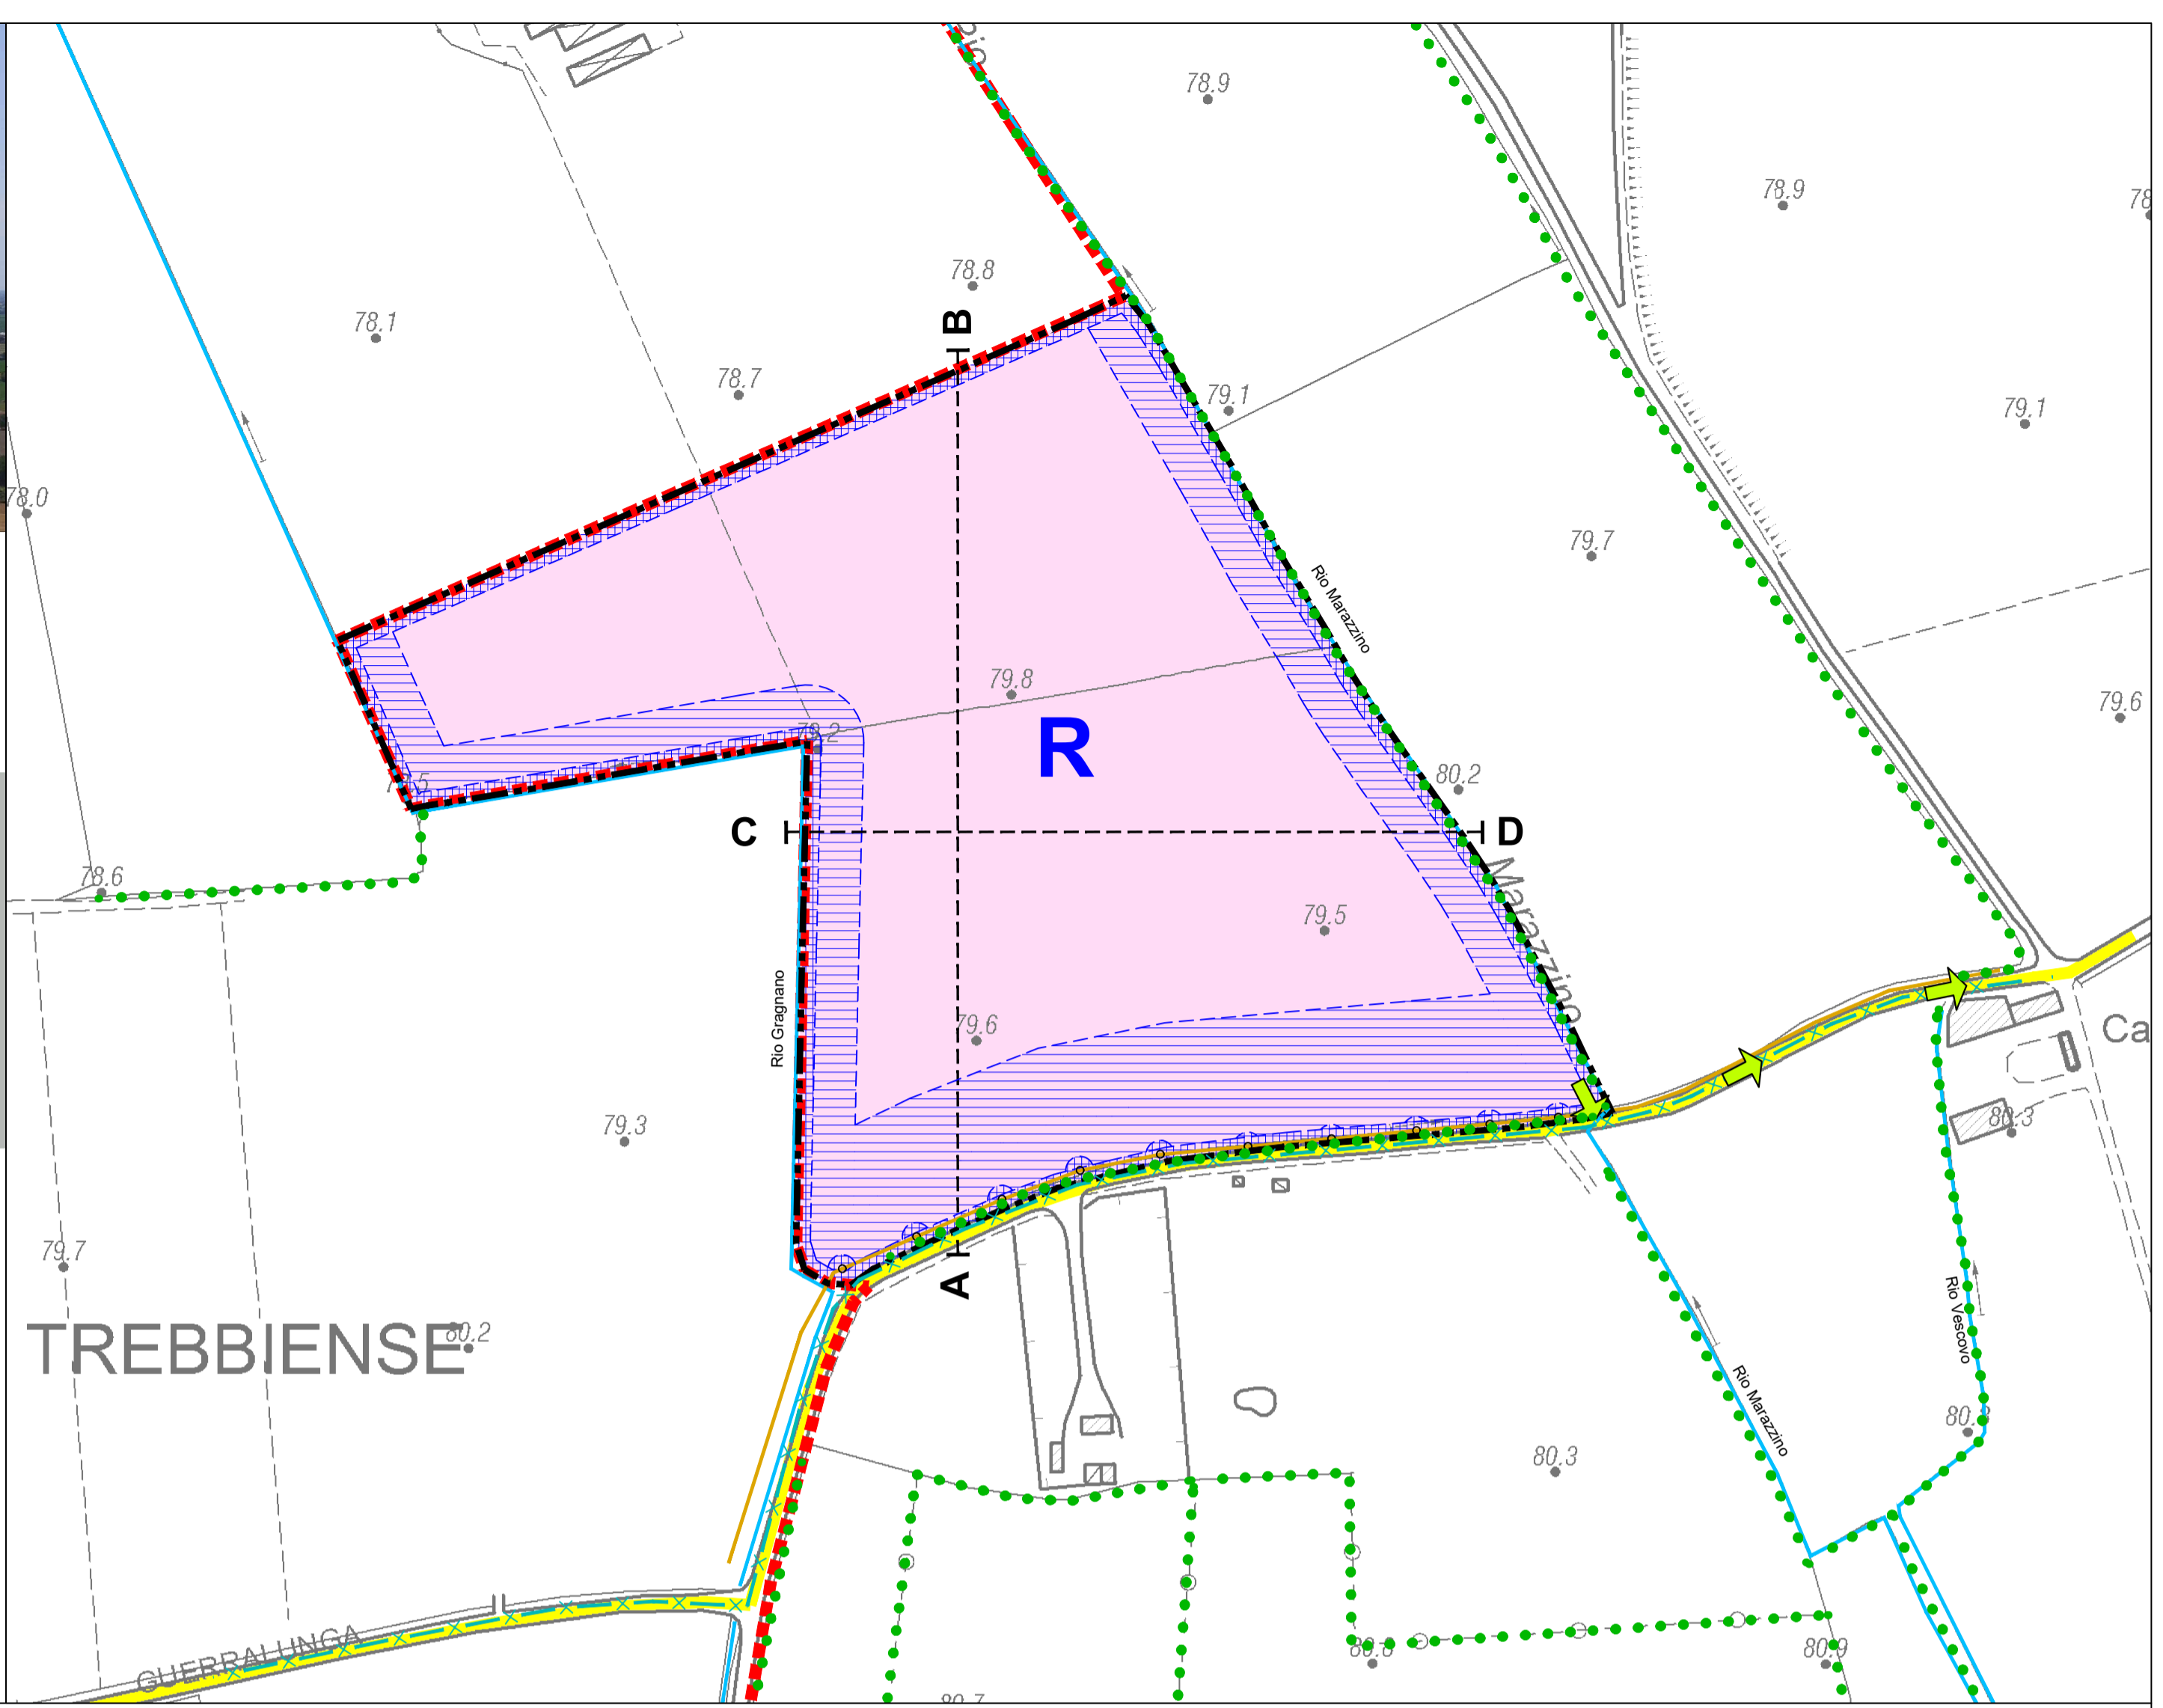

LEGENDA:

- Comparto estrattivo "R" destinato ad attività estrattiva dalla presente Variante PAE 2021
- Traccia di sezione

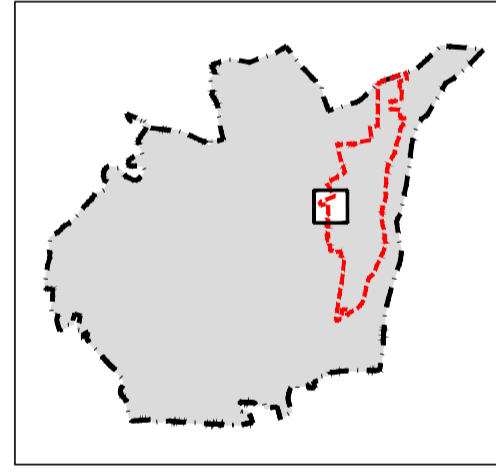

Infrastrutture esistenti:

- Tracciato acquedotto comunale (tratto da PSC Tavola QC2.5.3)
- Tracciato aereo linea telefonica
- Strada Comunale della Guerralunga

Vincoli:

- Fascia di rispetto derogabile ai sensi dell'Art.104 D.P.R. 128/59 da:
 - canali consortili
 - tracciato acquedotto
 - Strada Comunale della Guerralunga
 - sostegni di linea telefonica
- Fascia di rispetto non derogabile (5 m) da:
 - confinanti
 - canali consortili
 - tracciato acquedotto
 - Strada Comunale della Guerralunga
 - pali di sostegno di linea telefonica,

Idrografia ed elementi naturali:

- Canali Consorzio di Bonifica di Piacenza
- Assetto vegetazionale: Formazioni lineari di cui all'art.8 e 9 PTCP

Viabilità:

- Direzione l'allontanamento del materiale estratto

Ulteriori elementi :


- Polo PIAE n°10 "I Sassoni"

Materiale da estrarre:	Ghiaie alluvionali
Superficie totale:	7,4 Ha
Profondità massima di scavo:	5 m
Spessore medio copertura:	1,5 m
Spessore medio utile estraibile:	3,5 m
Volumetria destinata dalla Variante PAE 2021:	220.000 m ³ *
Tipologia di recupero:	Riempimento a p.c.

COMPARTO ESTRATTIVO DA ASSOGGETTARE A SCREENING PROCEDURA PREVISTA AI SENSI DELLA L.R. 4/2018 (ART. 5 NTA)

* I volumi pianificati sono da considerarsi dimezzati nel caso in cui la Procedura di VIA/Screening non si concluda entro il 21/12/2022

Sezione dimostrativa A-B

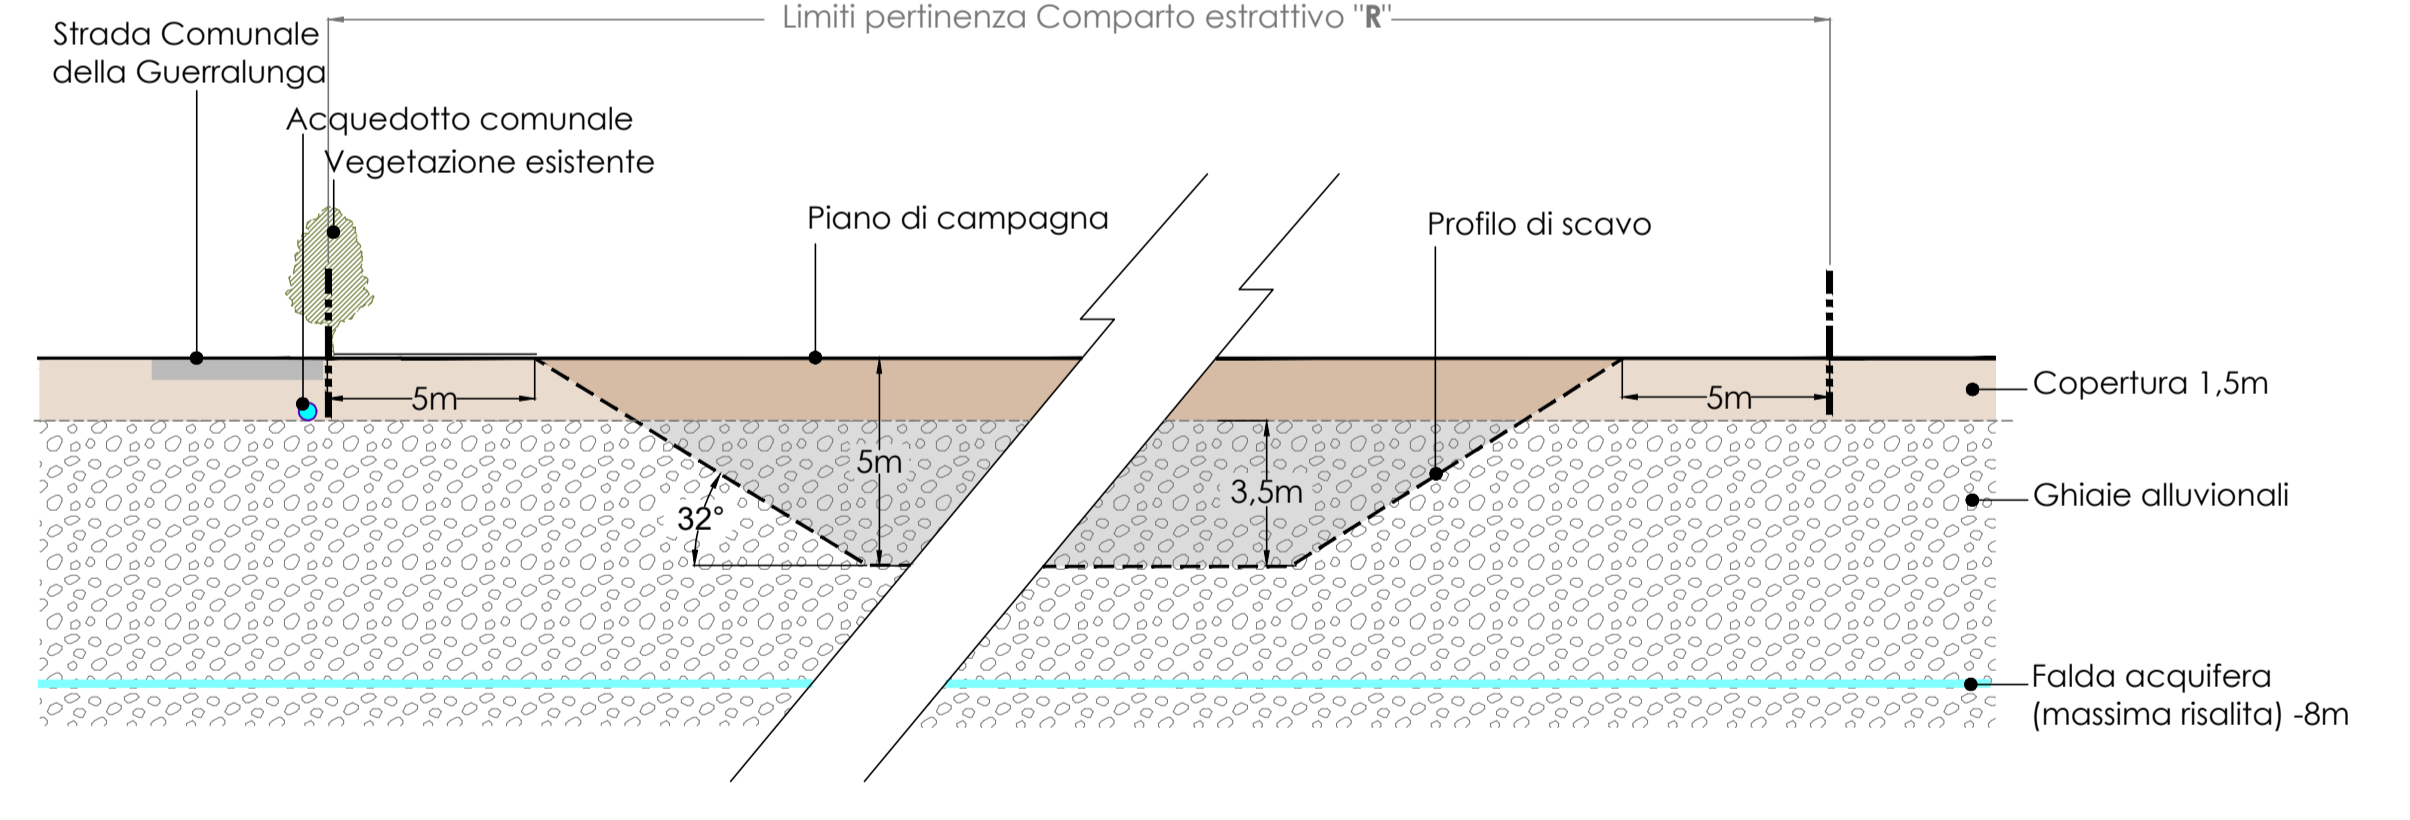

Sezione dimostrativa C-D

