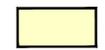


LEGENDA:


 Polo PIAE n°10 "I Sassoni"

 Area di pertinenza della cava Crocetta 5 (Sub-Comparto estrattivo "Q3")

Elementi topografici:

 Quote in m s.l.m.

 Particelle catastali

  Traccia di sezione

Infrastrutture:

 Strade ad uso pubblico

 Linea elettrica MT


 Linea telefonica

 Tracciato Acquedotto Comunale

Vegetazione esistente:

 Filari arboreo-arbustivi esistenti

Fasce di rispetto:

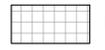 Fasce di rispetto non derogabili:
- da Strada Comunale dei Gravosi
- da sostegni elettrica
- da Rio Cotrebbia
- da Rio Vescovo
- da canale distribuzione secondaria
- da Acquedotto Comunale
- da confinanti

 Fasce di rispetto derogabili in base all'art 104 DPR 128/59:
- da Strada Comunale dei Gravosi
- da sostegni elettrica
- da Rio Cotrebbia
- da Rio Vescovo
- da canale distribuzione secondaria
- da Acquedotto Comunale

Rete Consorzio Bonifica di Piacenza:



 Rete di adduzione primaria

 Rete di distribuzione secondaria

Saggi archeologici:

 Ubicazione saggi archeologici

PUNTI FIDUCIALI

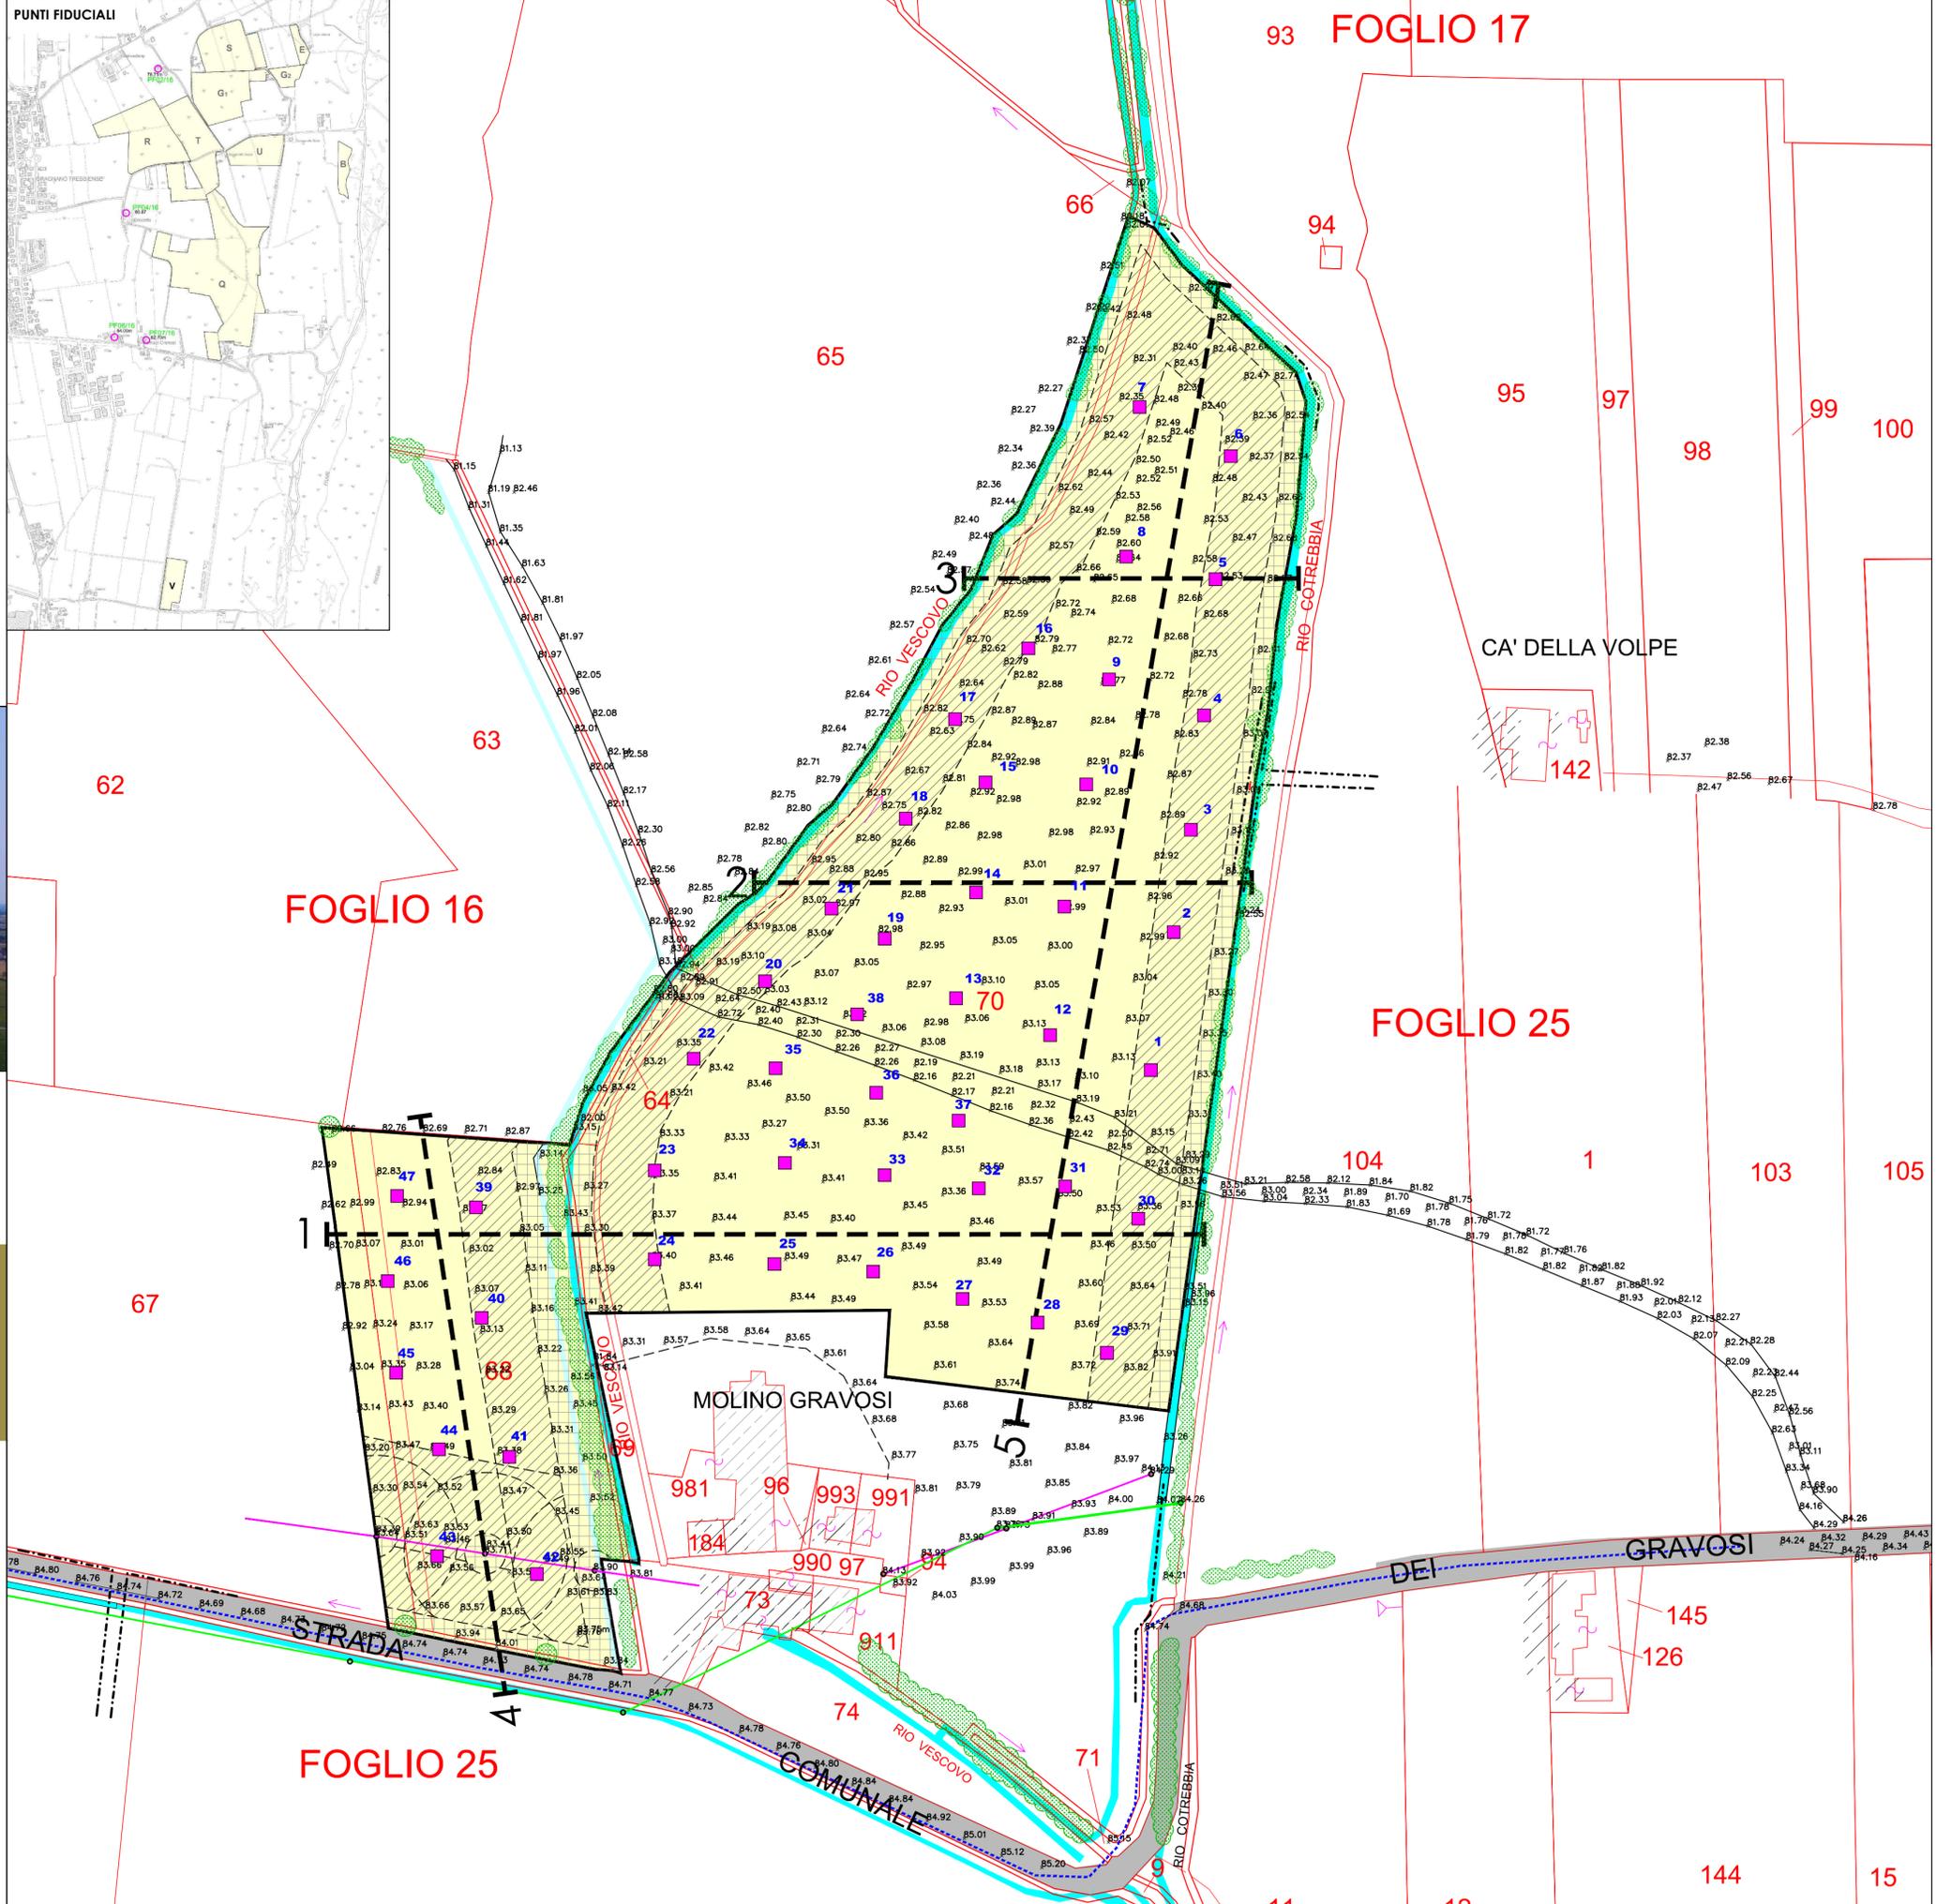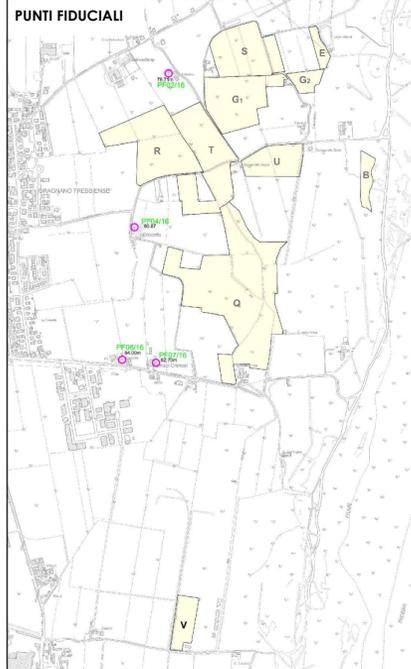

Comune di Gragnano Trebbiese
Provincia di Piacenza

Polo P.I.A.E. n° 10 "I Sassoni" - Sub-Comparto Q3
CAVA CROCETTA 5

PROGETTO ESECUTIVO

Progetto:
studio Lusignani
via Arata 18-20, 29122 Piacenza
tel. e fax 0523.454120
e-mail: glusig@tin.it

Collegio Geometri
della Provincia di Piacenza
N. 1653
DI ANCHI STEFANO

Tavola E5
Rilievo Quotato

Maggio 2022

scala 1:1.000



I diritti di proprietà, diffusione e riproduzione sono riservati in conformità alle leggi vigenti.