



COLLETORE N

Quota rif. 71 m s.l.m.

PROGETTO	COD. / DIST. PARZIALI ISPEZIONI	N00	17,50	N01	47,00	N02	22,00	N03	33,00	N04	30,00	N05	36,50	N06	26,00	N07	40,00	N08	40,00	N09	40,00	N10	
	DIST. PROGRESSIVE ISPEZIONI	0,00		17,50	64,50	86,50	119,50	149,50	186,00	212,00	212,00	252,00	282,00	322,00	322,00	362,00	402,00	442,00	482,00	522,00	562,00	602,00	
	QUOTE PIANO FINITO PROGETTO	73,70	74,50	75,00	75,00	75,00	75,00	75,00	75,00	75,00	75,00	75,00	75,00	75,00	75,00	75,00	75,00	75,00	75,00	75,00	75,00	75,00	75,00
	QUOTE FONDO TUBO	72,00 72,07	72,12	72,26	72,33	72,43	72,52	72,63	72,71	72,71	72,71	72,71	72,71	72,71	72,71	72,71	72,71	72,71	72,71	72,71	72,71	72,71	72,71

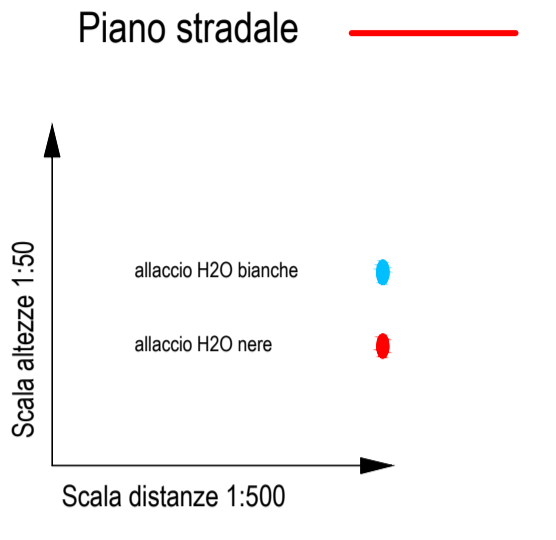

NB. In fase di PdC delle OO.UU. dovranno essere valutate le interferenze con le altre reti dei sottoservizi previste

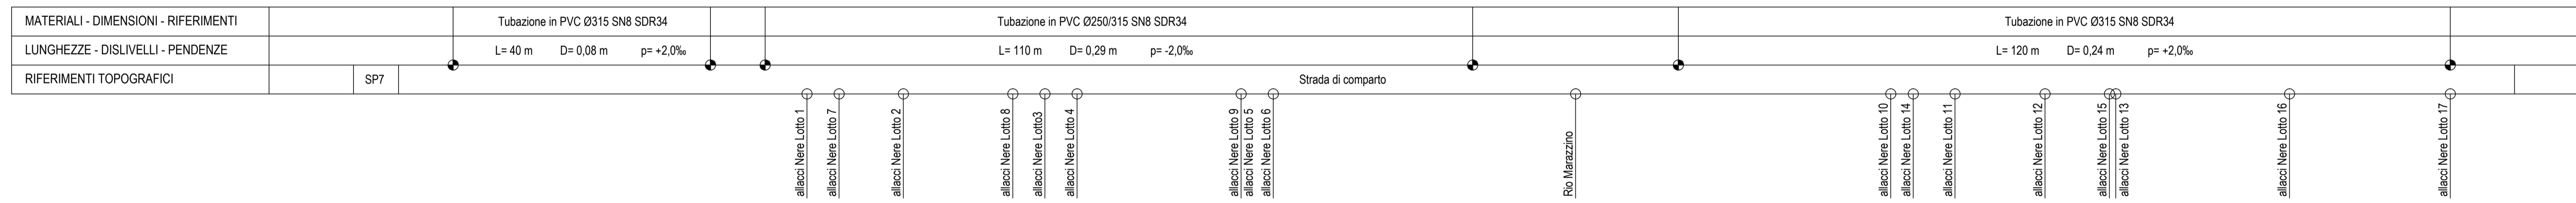

COLLETTORI A-B-C

Quota rif. 71 m s.l.m.

PROGETTO	COD. / DIST. PARZIALI ISPEZIONI	C01	40,00	C02	80,00	B05	20,00	B04	30,00	B03	30,00	B02	30,00	B01	0,00	A01	40,00	A02	40,00	A03	40,00	A04	
	DIST. PROGRESSIVE ISPEZIONI	0,00		40,00	110,00	90,00	60,00	30,00	30,00	30,00	0,00	0,00	40,00	40,00	80,00	80,00	120,00	120,00	160,00	200,00	240,00	280,00	
	QUOTE PIANO FINITO PROGETTO	74,50	74,50	74,50	74,50	74,50	74,50	74,50	74,50	74,50	74,50	74,50	74,50	74,50	74,50	74,50	74,50	74,50	74,50	74,50	74,50	74,50	74,50
	QUOTE FONDO TUBO	73,92	74,00	74,00	74,00	73,98 73,99	73,83	73,77	73,71	73,75	73,75	73,75	73,75	73,75	73,75	73,75	73,75	73,75	73,75	73,75	73,75	73,75	73,75



Comune di Gragnano Trebbiense
 ACCORDO OPERATIVO N. 12



Committente: Immobiliare Il Pilastro S.r.l.
 Scala 1:500/1:50

18. Profili longitudinali fognature

Progetto urbanistico ed edilizio
 Alex Massari
 Fabio Ceci
 con Beatrice Salati, Elisa Cantone
 Progetto delle reti infrastrutturali e studi idraulici
 Stefano Terzi
 Analisi del clima acustico
 Daniele Bertoli
 Relazione geologica e geotecnica
 Adriano Baldini (GeoTest srl)
 Rilievo planaltimetrico generale
 Stefano Garbi