



COMUNE DI GRAGNANO TREBBIENSE
PROVINCIA DI PIACENZA



Proprietario:

Belvedere di Bruschi
Osvaldo & C. SNC
PIAZZA DEL LIBERTY, 8
20121 - MILANO (MI)

Progettista:



Dott. Arch. Loredana Quadrelli
Via Fornace, 10
29010 Gragnano Trebbiese (Pc)
Tel. : 0523/788463
Fax.: 0523/789080
E@mail: loredana.quadrelli@olbstyle.it

(timbro e firma)

Note:

PIANO PARTICOLAREGGIATO DI INIZIATIVA PRIVATA
"BELVEDERE"

Tavola


6

RETE ACQUEDOTTO

Scala

1:1000

DATA	DESCRIZIONE
22/12/2018	Manifestazione di Interesse
18/06/2019	Richiesta Autorizzazione P.P.I.P.
03/11/2020	Proposta Accordo Operativo N. 13
06/12/2021	Integrazione Accordo Operativo N. 13
06/12/2021	

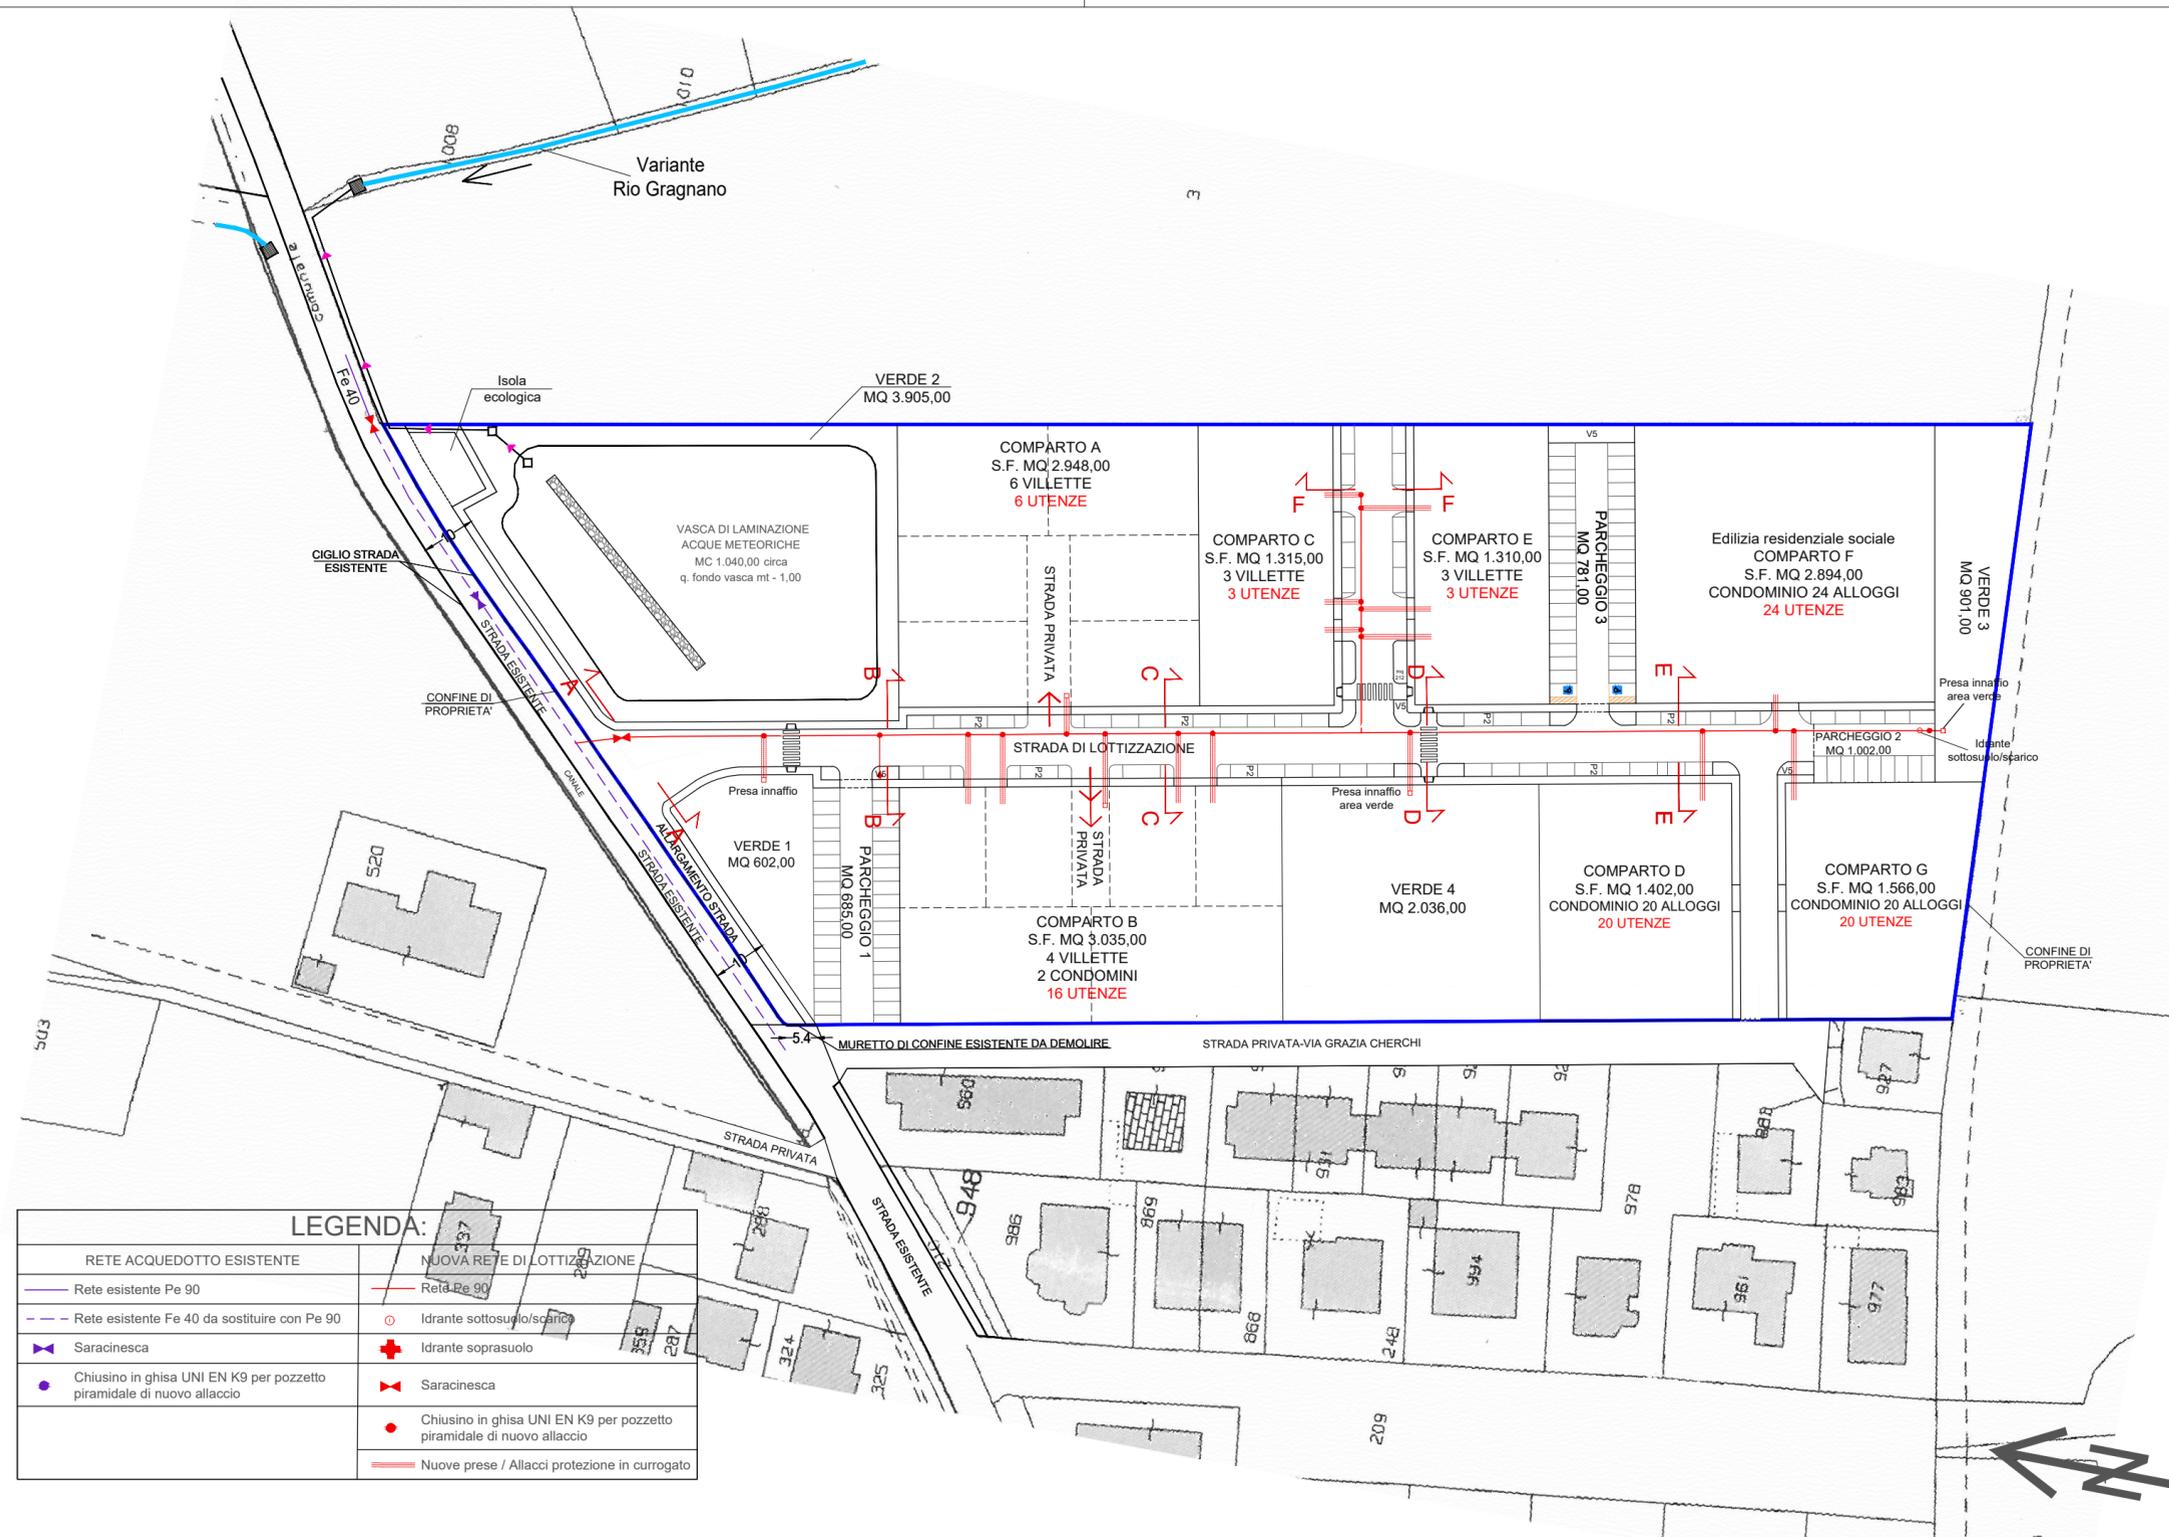

LEGENDA:

RETE ACQUEDOTTO ESISTENTE	NUOVA RETE DI LOTTIZZAZIONE
— Rete esistente Pe 90	— Rete Pe 90
- - - Rete esistente Fe 40 da sostituire con Pe 90	○ Idrante sottosuolo/scarico
▾ Saracinesca	⊕ Idrante soprasuolo
● Chiusino in ghisa UNI EN K9 per pozzetto piramidale di nuovo allaccio	⊗ Saracinesca
	● Chiusino in ghisa UNI EN K9 per pozzetto piramidale di nuovo allaccio
	— Nuove prese / Allacci protezione in currogato