



**COMUNE DI GRAGNANO TREBBIENSE**  
 PROVINCIA DI PIACENZA



Proprietario:

**Belvedere di Bruschi**  
**Osvaldo & C. SNC**  
**PIAZZA DEL LIBERTY, 8**  
**20121 - MILANO (MI)**

Progettista:



**Dott. Arch. Loredana Quadrelli**  
 Via Fornace, 10  
 29010 Gragnano Trebbiense (Pc)  
 Tel. : 0523/788463  
 Fax.: 0523/789080  
 E@mail: loredana.quadrelli@olbstyle.it

(timbro e firma)

PIANO PARTICOLAREGGIATO DI INIZIATIVA PRIVATA  
**"BELVEDERE"**

Tavola




**7b**

**SEZIONE VASCA DI LAMINAZIONE**

Scala  
 1:100/50

DATA	DESCRIZIONE
22/12/2018	Manifestazione di Interesse
18/06/2019	Richiesta Autorizzazione P.P.I.P.
03/11/2020	Proposta Accordo Operativo N. 13
06/12/2021	Integrazione Accordo Operativo N. 13
	06/12/2021

Note:

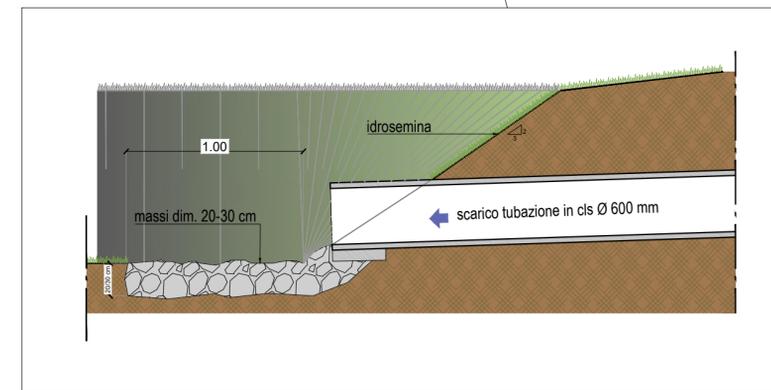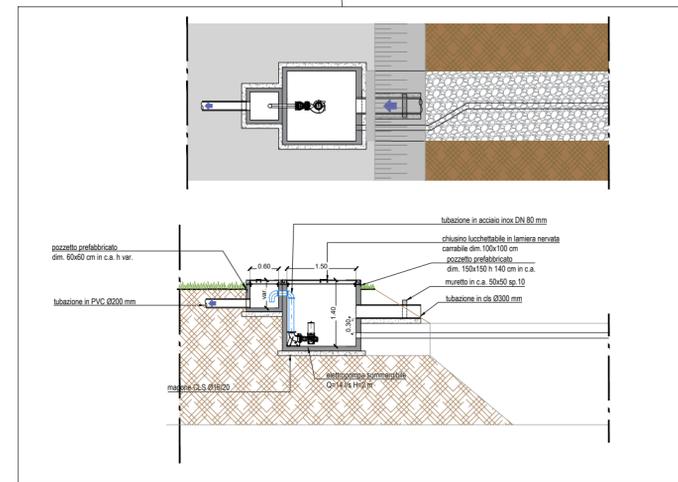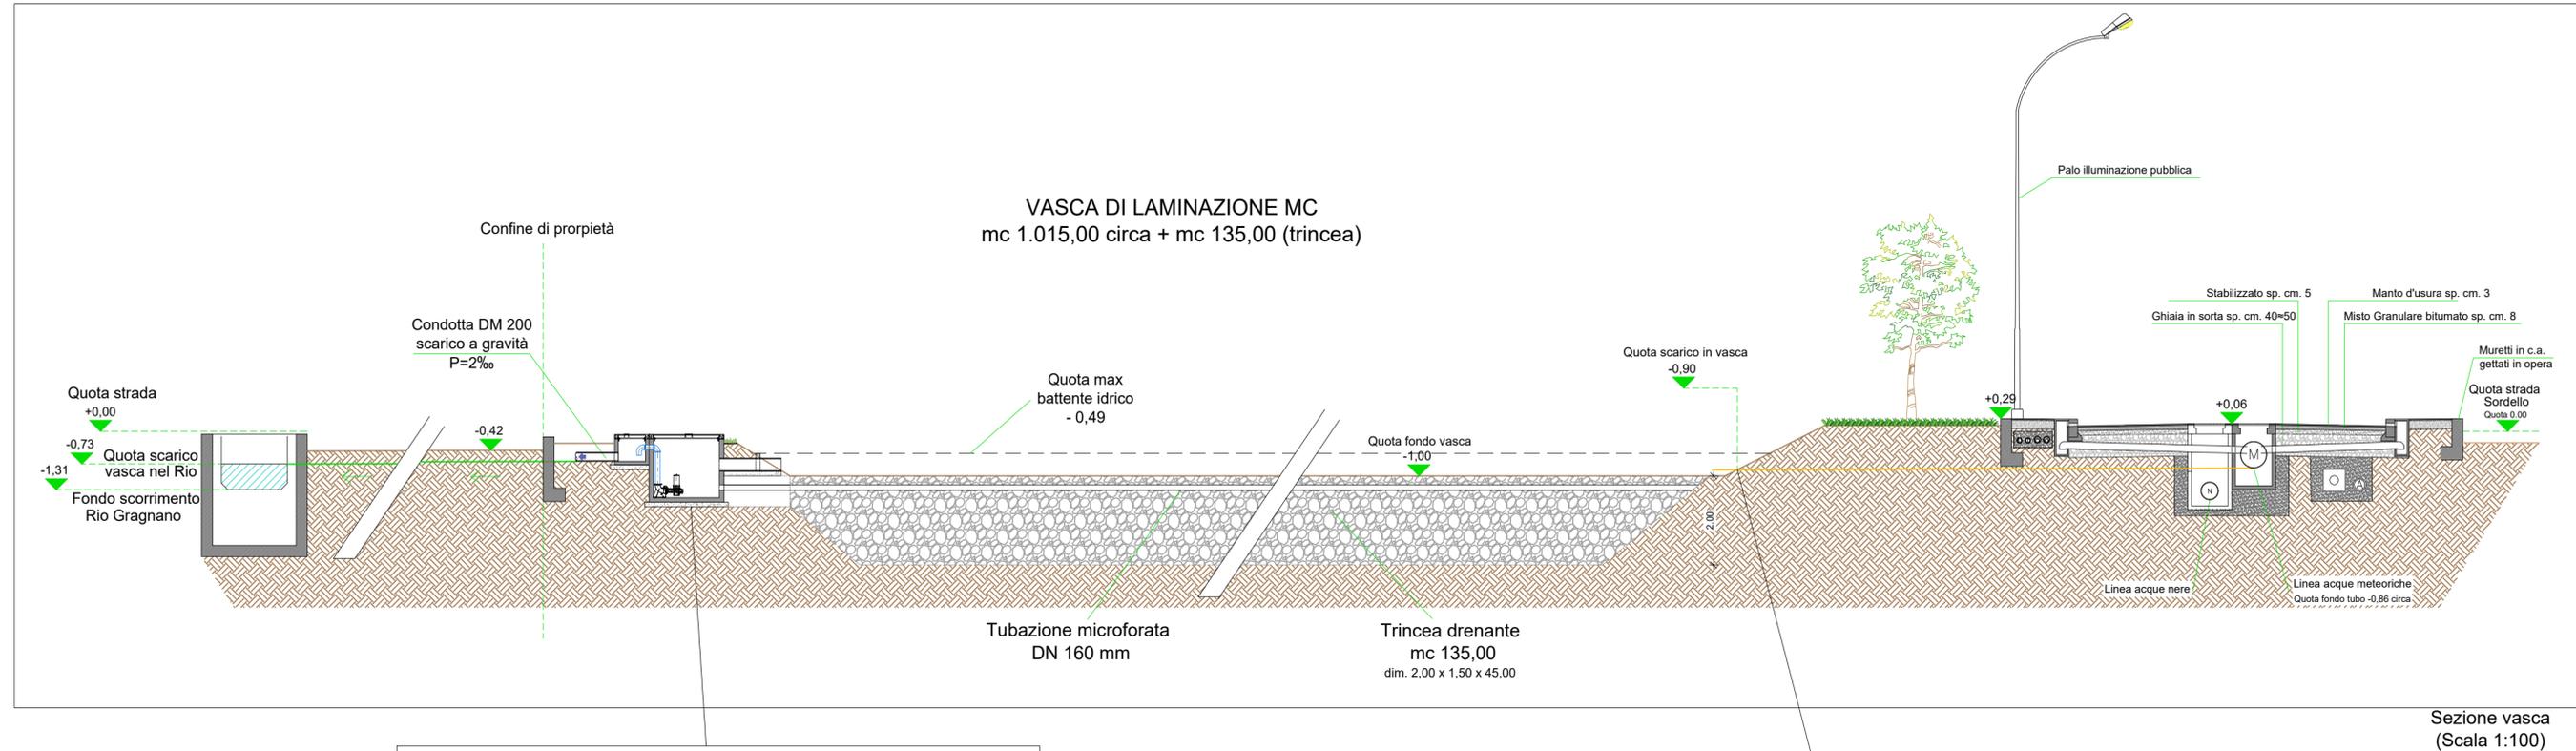

**LEGENDA:**

RETE ACQUE METEORICHE

- Tubazione DN 600 mm scarico in vasca P=3‰
- Tubazione DN 200 mm P=2‰ scarico vasca verso Rio Gragnano con flusso controllato max 5 l/s/ha (14 l/s)