

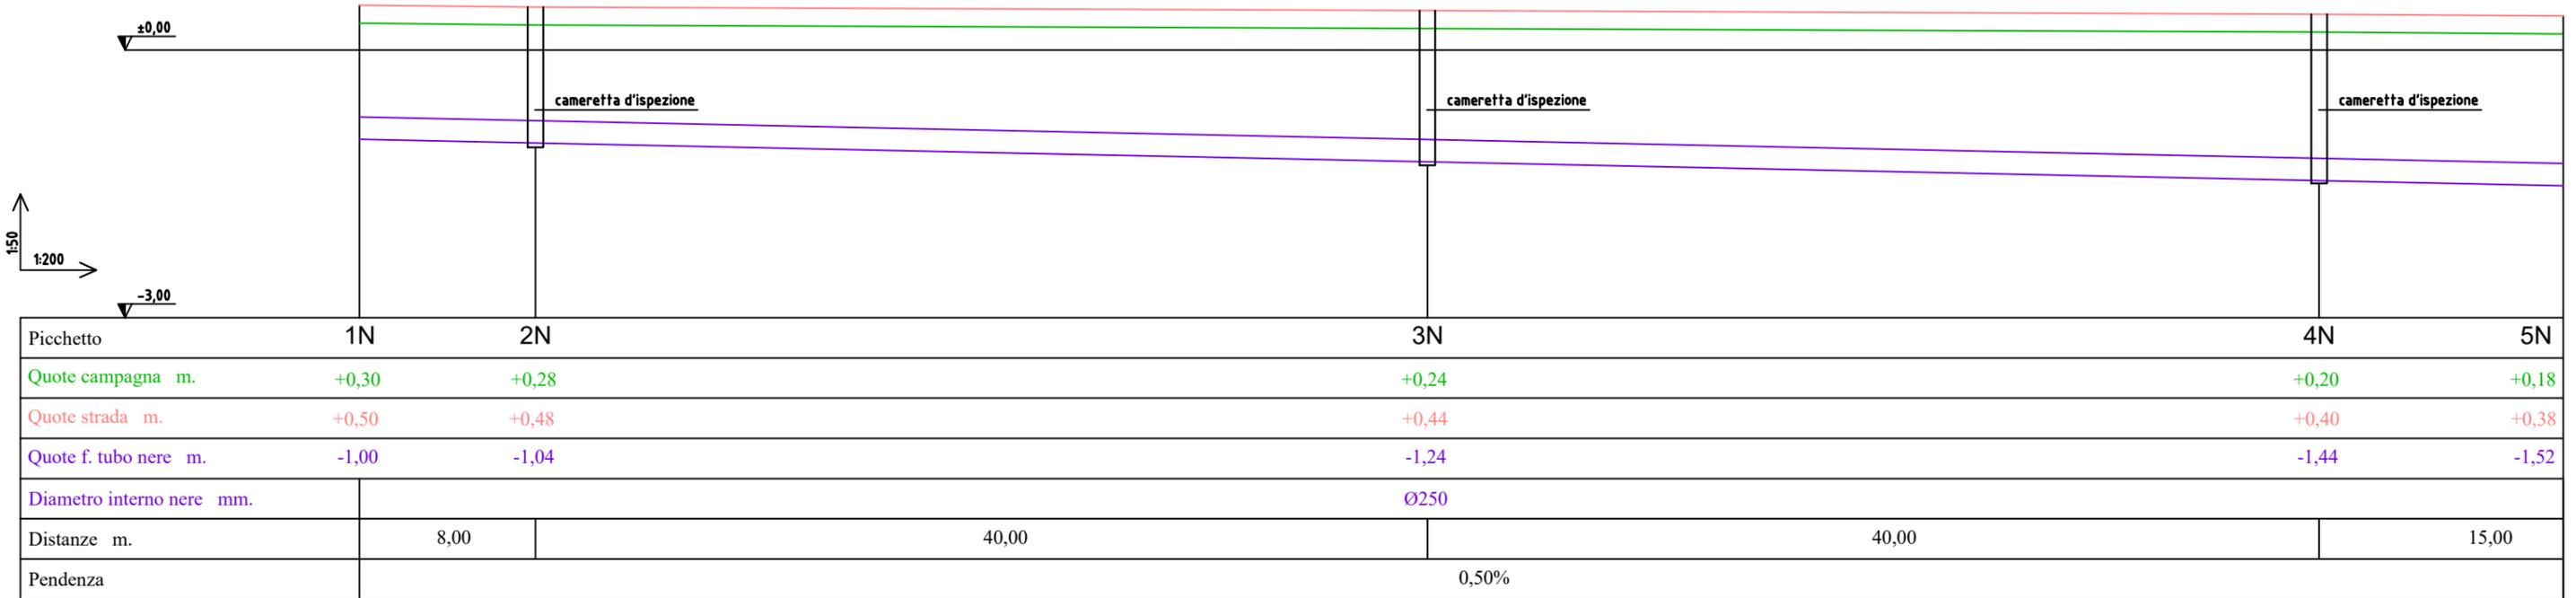


PROFILO LONGITUDINALE - ACQUE NERE -

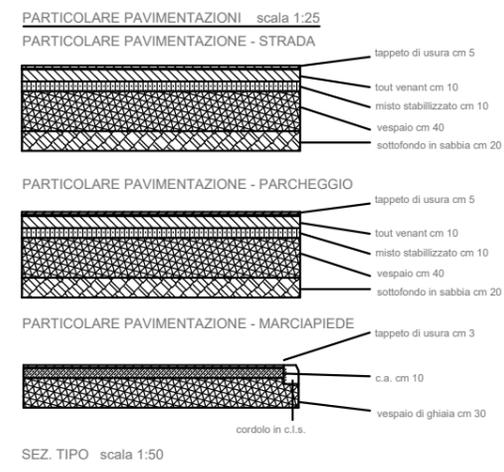

PARTICOLARE SEZIONE STRADALE

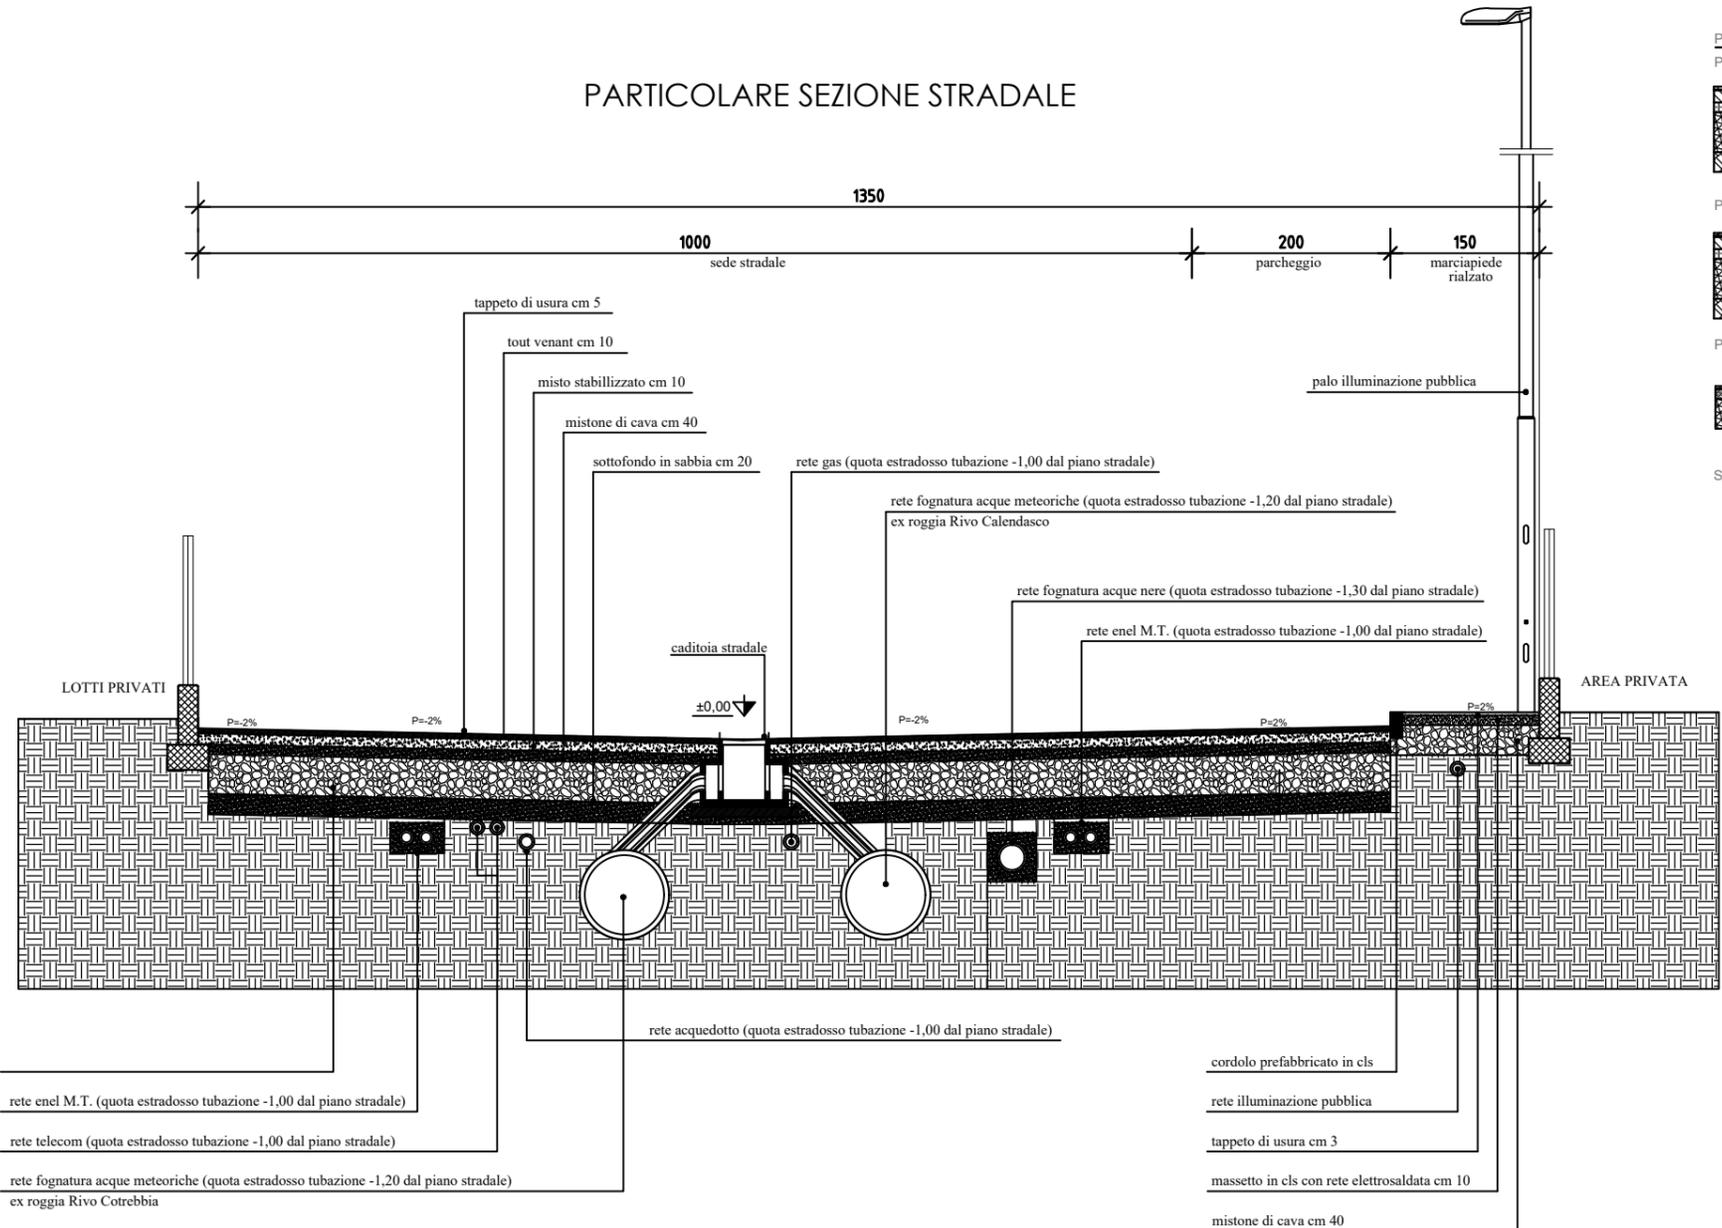

FRANCO FOPPIANI
ARCHITETTO

Via Prvostura, 7 29121 Piacenza - Tel-Fax 0523/469856
Mobile: 335/5421866 Email: mpfstudio@yahoo.it PEC: franco.foppiani@archiworldpec.it

COMUNE : GRAGNANO TREBBIENSE (PC)
PROVINCIA : PIACENZA

COMMITTENTE : CIVARDI srl

OPERA : ACCORDO OPERATIVO N. 19 PIANO ATTUATIVO
Art. 38 L.R. 24 DEL 21/12/2017

OGGETTO : SEZIONE LONGITUDINALE
PARTICOLARE SEZIONE STRADALE

PROGETTISTI : ARCH. FRANCO FOPPIANI

RAPPORTO	DATA	NUMERO
1 : 200	27 DICEMBRE 2021	03

Gragnano Trebbiense prot. n. 0010164 del 30-12-2021 in arrivo