

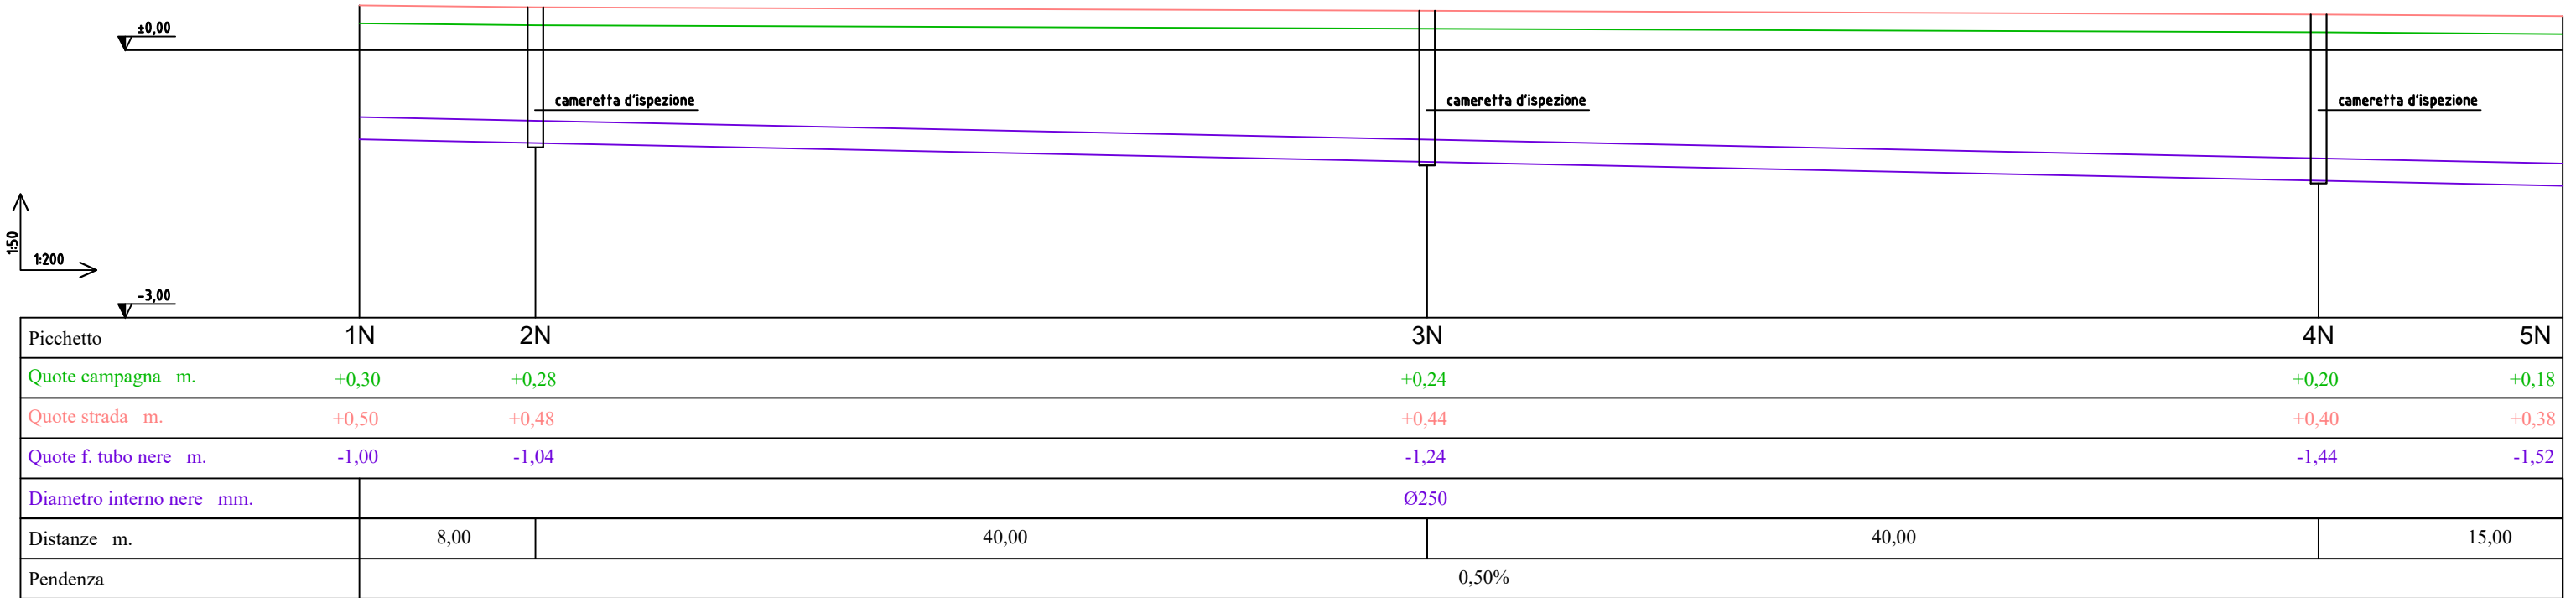


PROFILO LONGITUDINALE - ACQUE NERE -

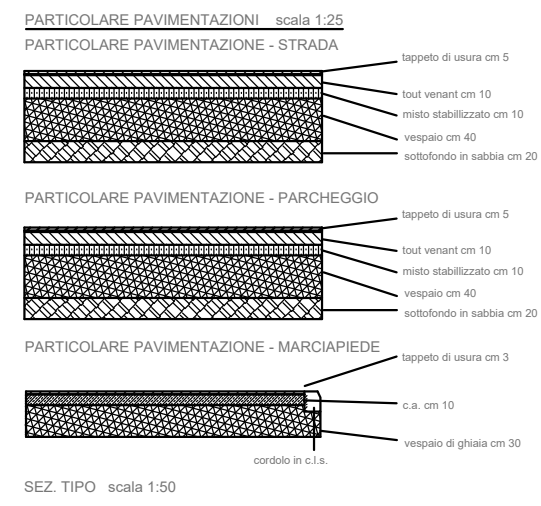

PARTICOLARE SEZIONE STRADALE

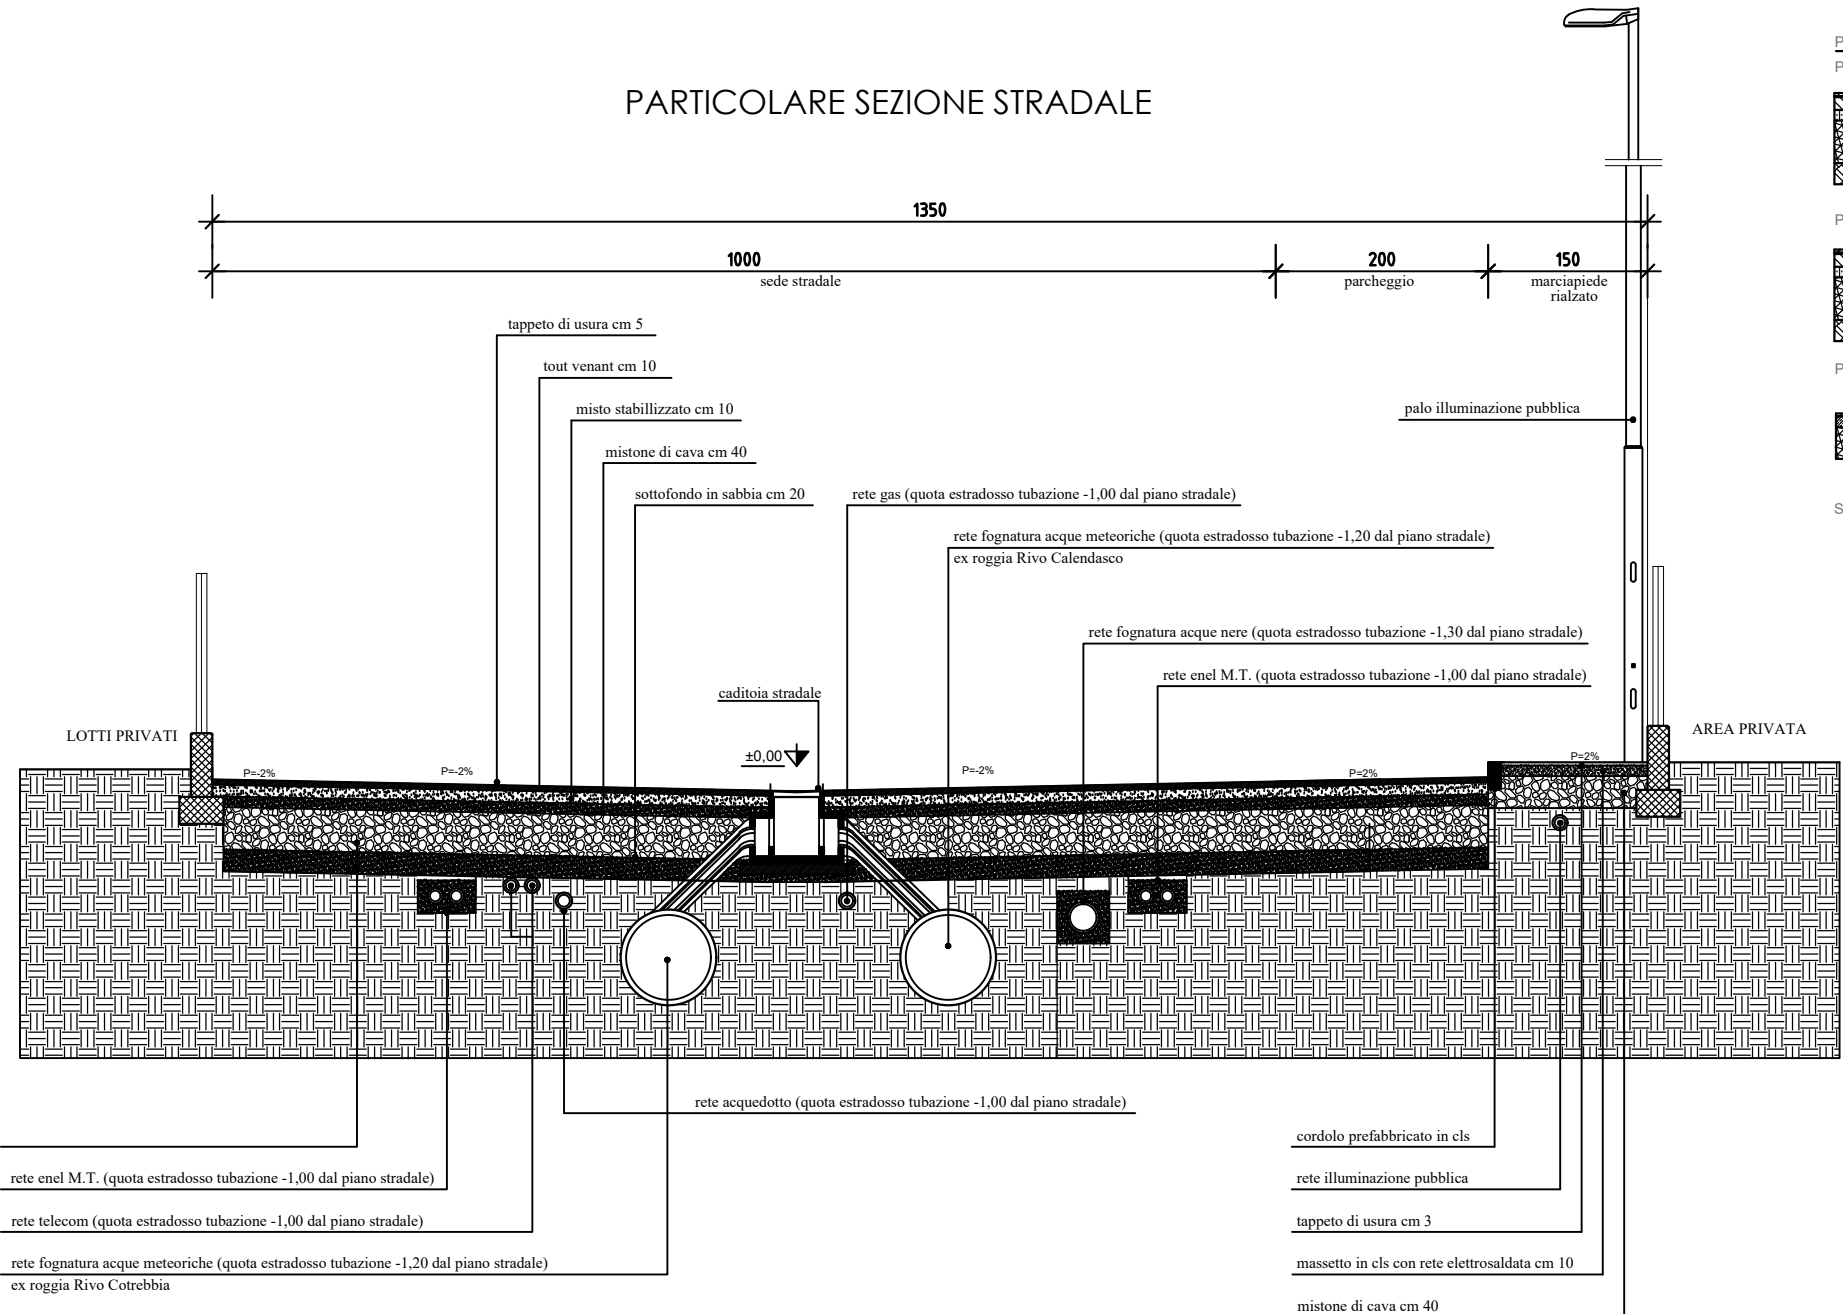

**FRANCO FOPPIANI**  
 ARCHITETTO  
 Via Prvostura, 7 29121 Piacenza - Tel-Fax 0523/469856  
 Mobile: 335/5421866 Email: mpfstudio@yahoo.it PEC: franco.foppiani@archiworldpec.it

COMUNE : GRAGNANO TREBBIENSE (PC)  
 PROVINCIA: PIACENZA

COMMITTENTE : TMV Molinari srl

OPERA: ACCORDO OPERATIVO N. 24 PIANO ATTUATIVO  
 Art. 38 L.R. 24 DEL 21/12/2017

OGGETTO : SEZIONE LONGITUDINALE  
 PARTICOLARE SEZIONE STRADALE

PROGETTISTI: ARCH. FRANCO FOPPIANI

RAPPORTO	DATA	NUMERO
1 : 200	27 DICEMBRE 2021	03

Gragnano Trebbiense prot. n. 0010152 del 30-12-2021 in arrivo