

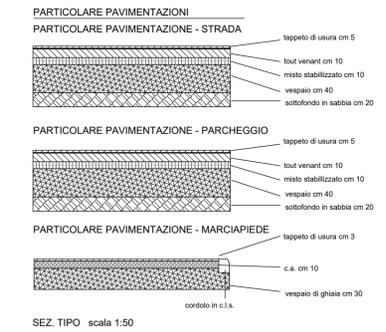


PARTICOLARE SEZIONE STRADALE  
scala 1:50

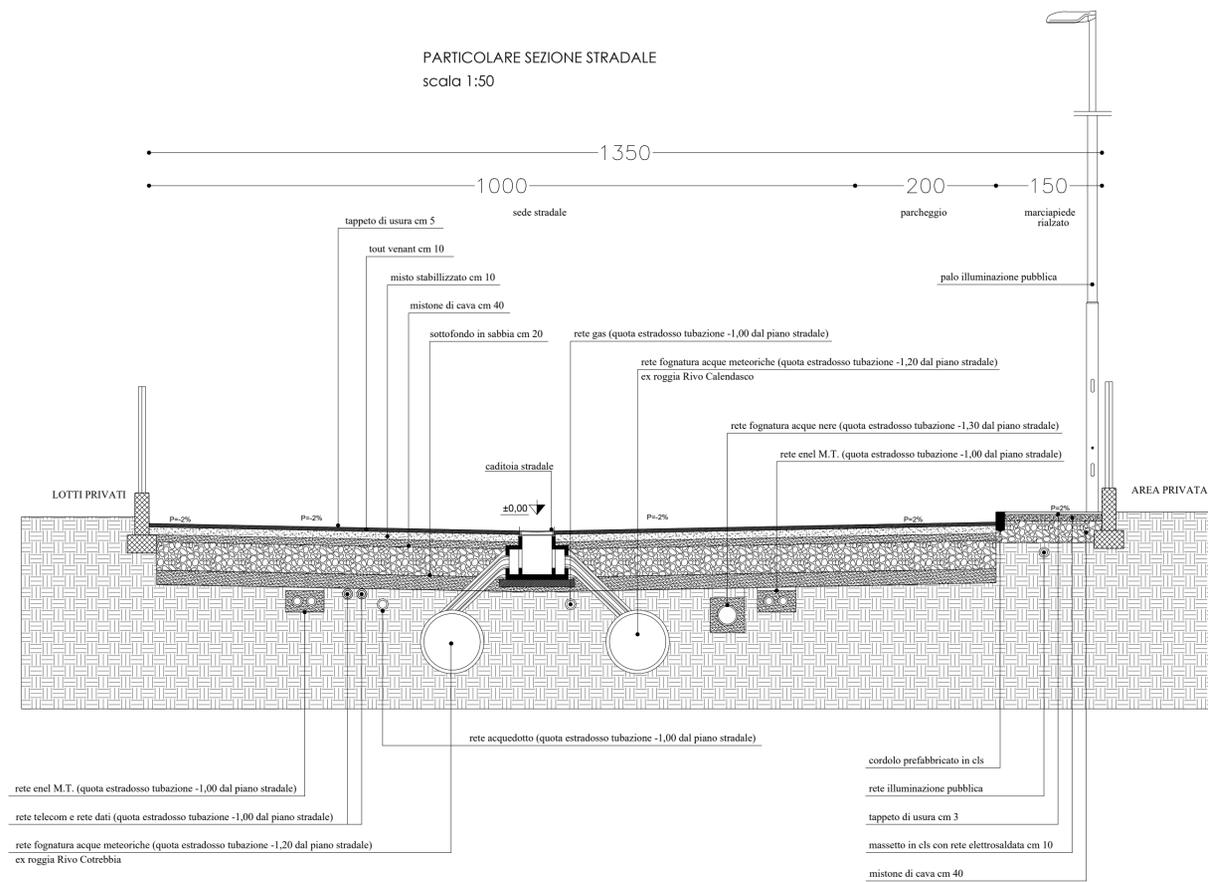

PARTICOLARE STRADA

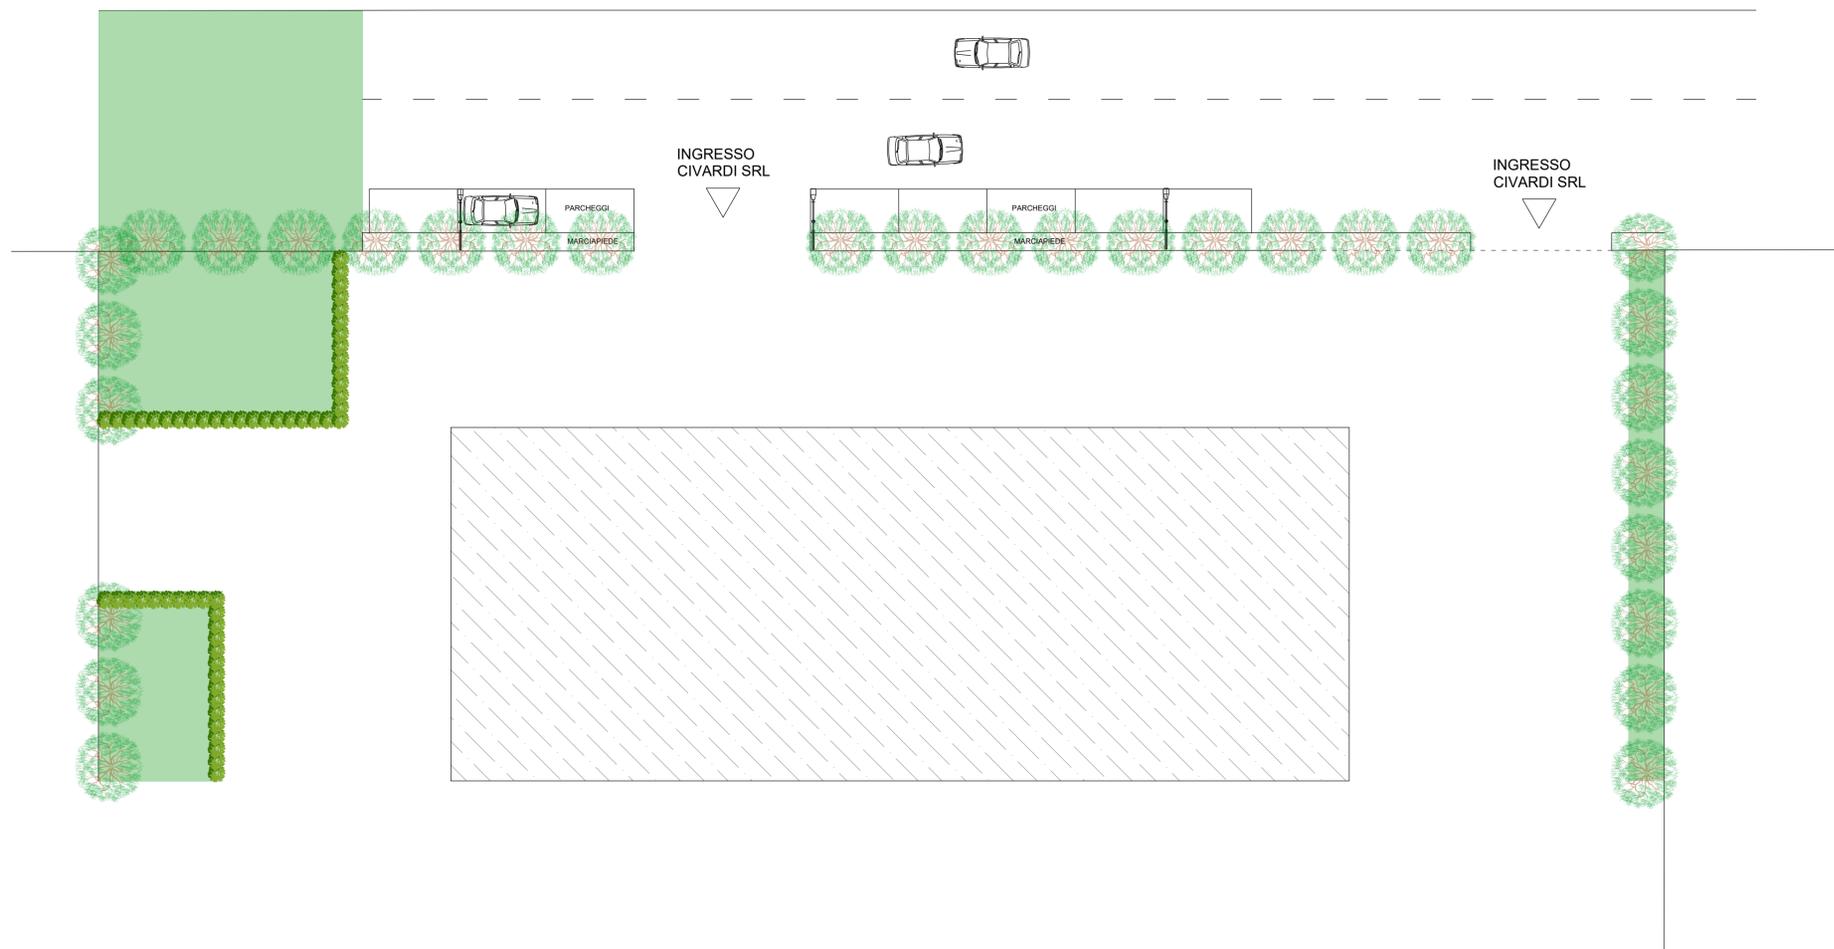

Il Tecnico



Arch. UGO CARAGNANO  
VIA ROMA n° 44/a - 29020 VIGOLZONE  
VIA DEI MILLE N° 3 - 29121 PIACENZA  
T. F. 0523.870903 C. 333.8482853  
ugo@studiocnc.net - info@ugocaragnanoarchitetto.it  
Coll. Andrea Gheno

Il Committente

**CIVARDI SRL**  
Loc. Cattagnina, SNC  
29010 Rottofreno (PC)

PROVINCIA DI PIACENZA  
COMUNE DI GRAGNANO TREBBIENSE

PERMESSO DI COSTRUIRE CONVENZIONATO CON  
PROCEDIMENTO UNICO Art. 53 Comma 1, LETTERA B)  
L.R. 24 DEL 21/12/2017 IN LOCALITÀ COLOMBAROLA  
IN COMUNE DI GRAGNANO TREBBIENSE (PC)

PLANIMETRIE  
SEZIONE

ALLEGATO:  
**A.09**

SCALA:  
**1:200**

PARTICOLARI STRADA