




PLANIMETRIA GENERALE RETI TECNOLOGICHE:
FOGNATURA ACQUE METEORICHE - ACQUE NERE

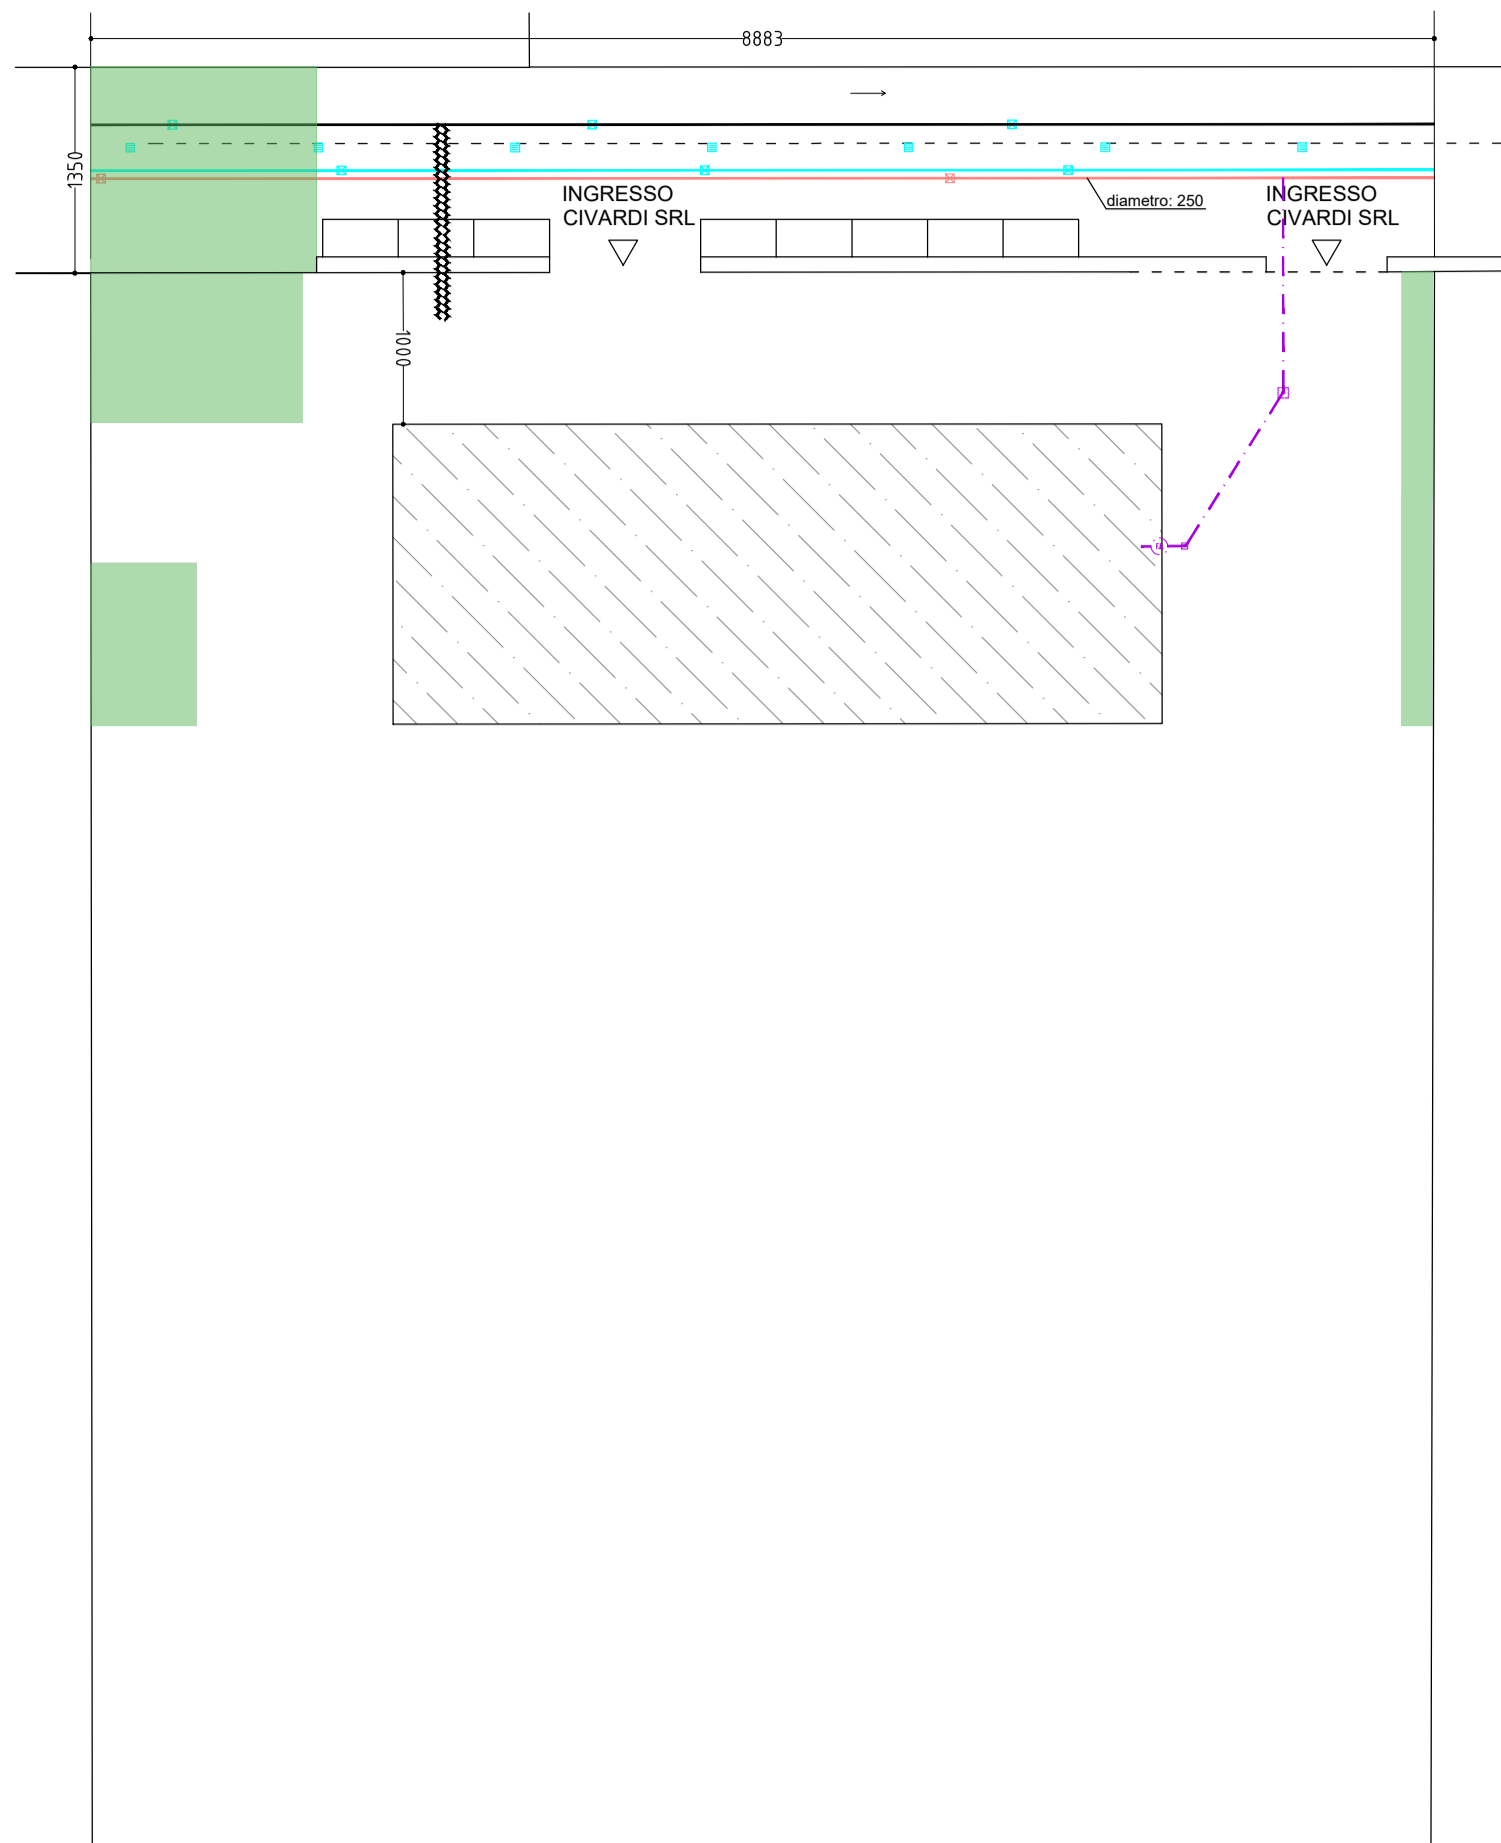

PLANIMETRIA GENERALE RETI TECNOLOGICHE:
ENEL - TELECOM - ILLUMINAZIONE PUBBLICA

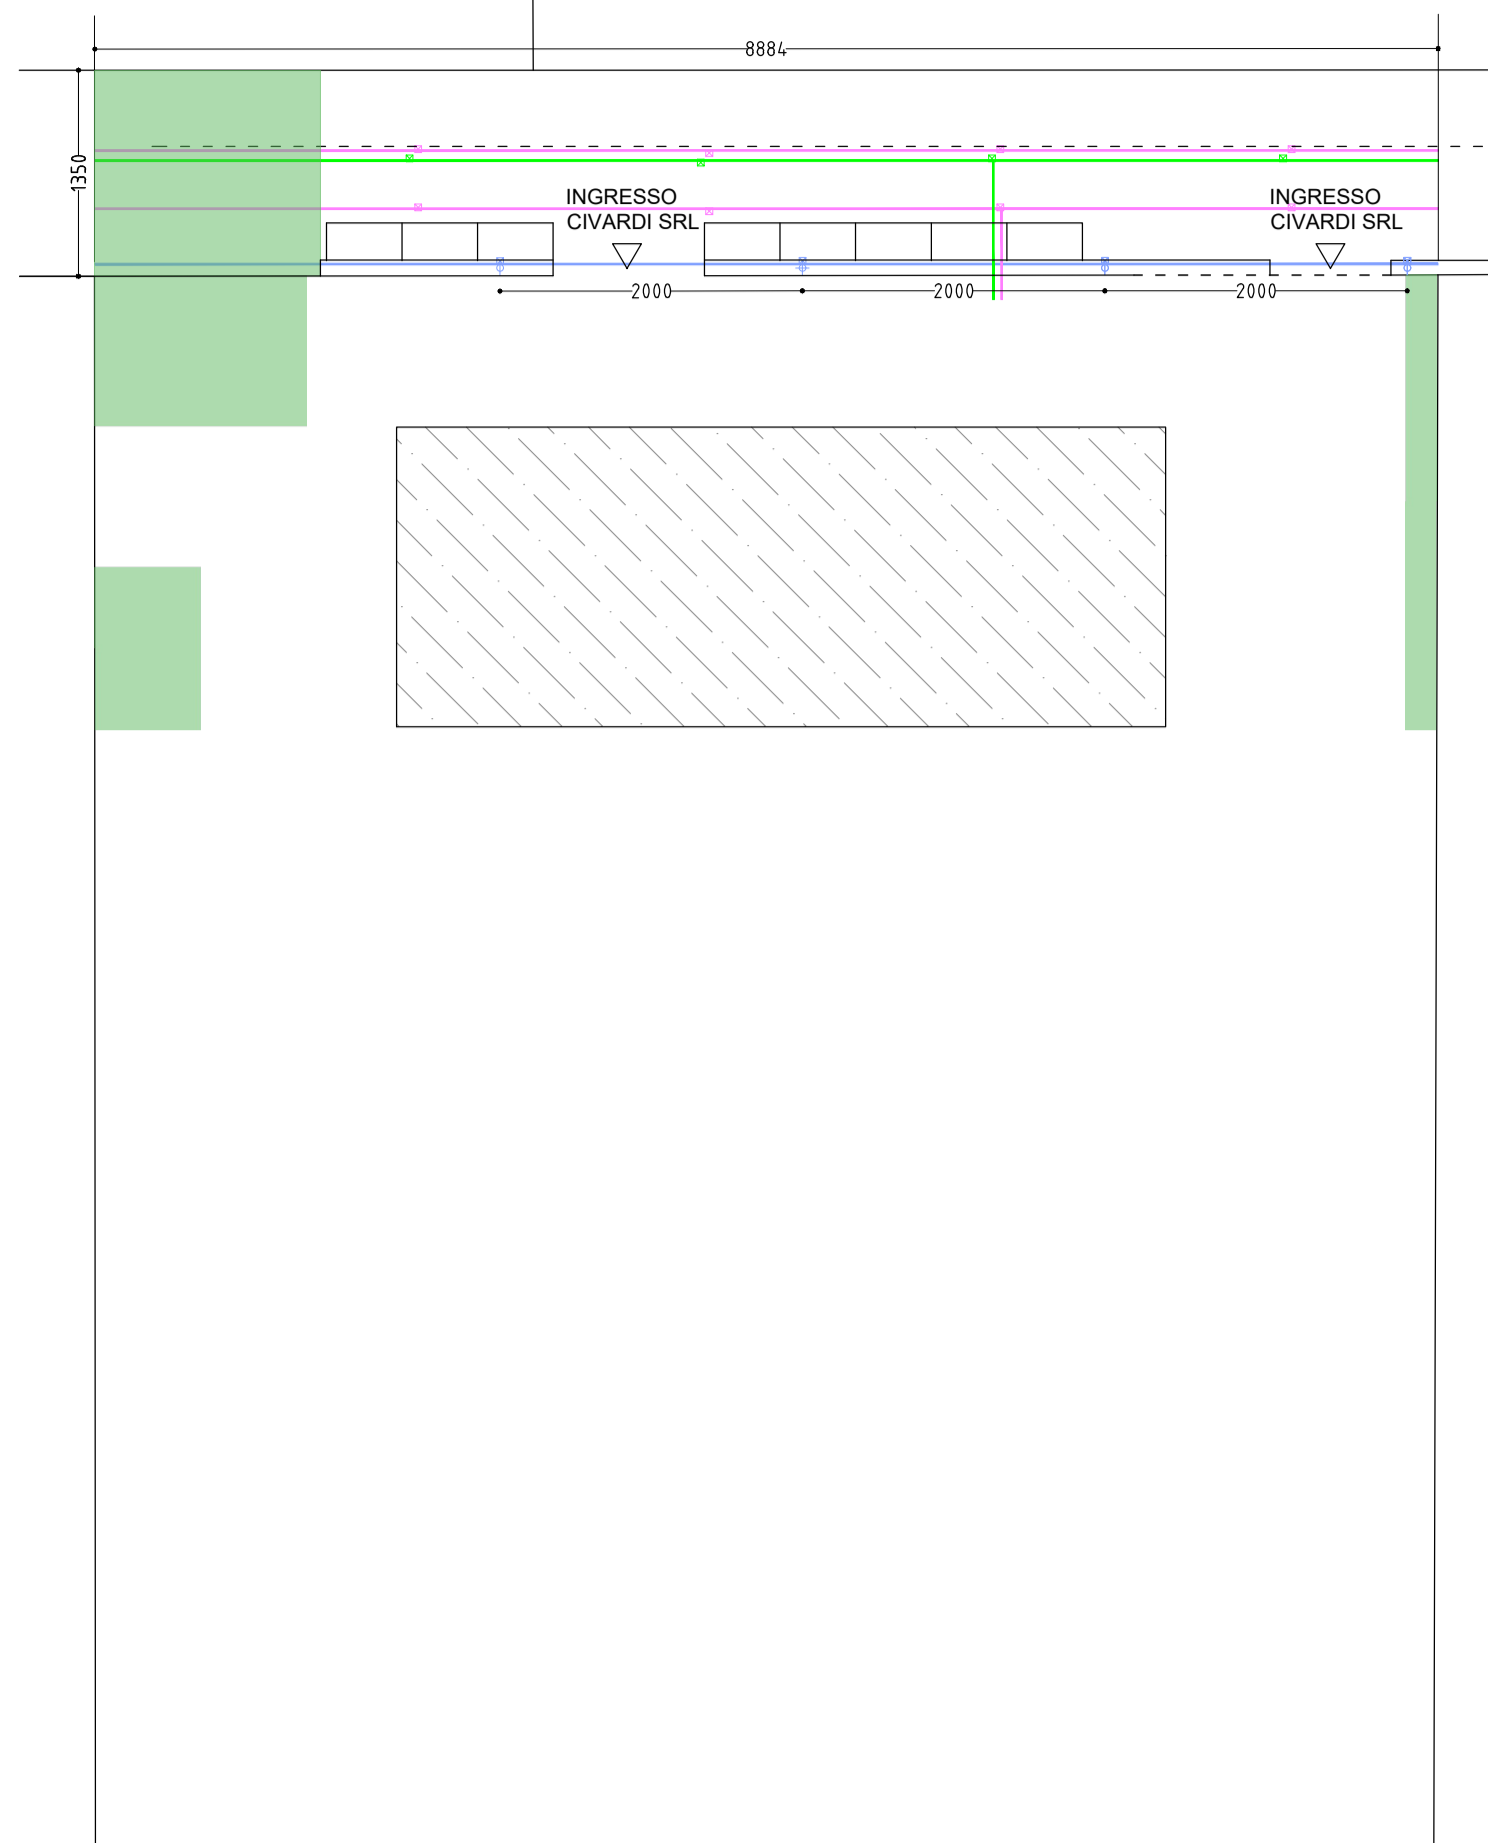

PLANIMETRIA GENERALE RETI TECNOLOGICHE:
ACQUEDOTTO - GAS METANO

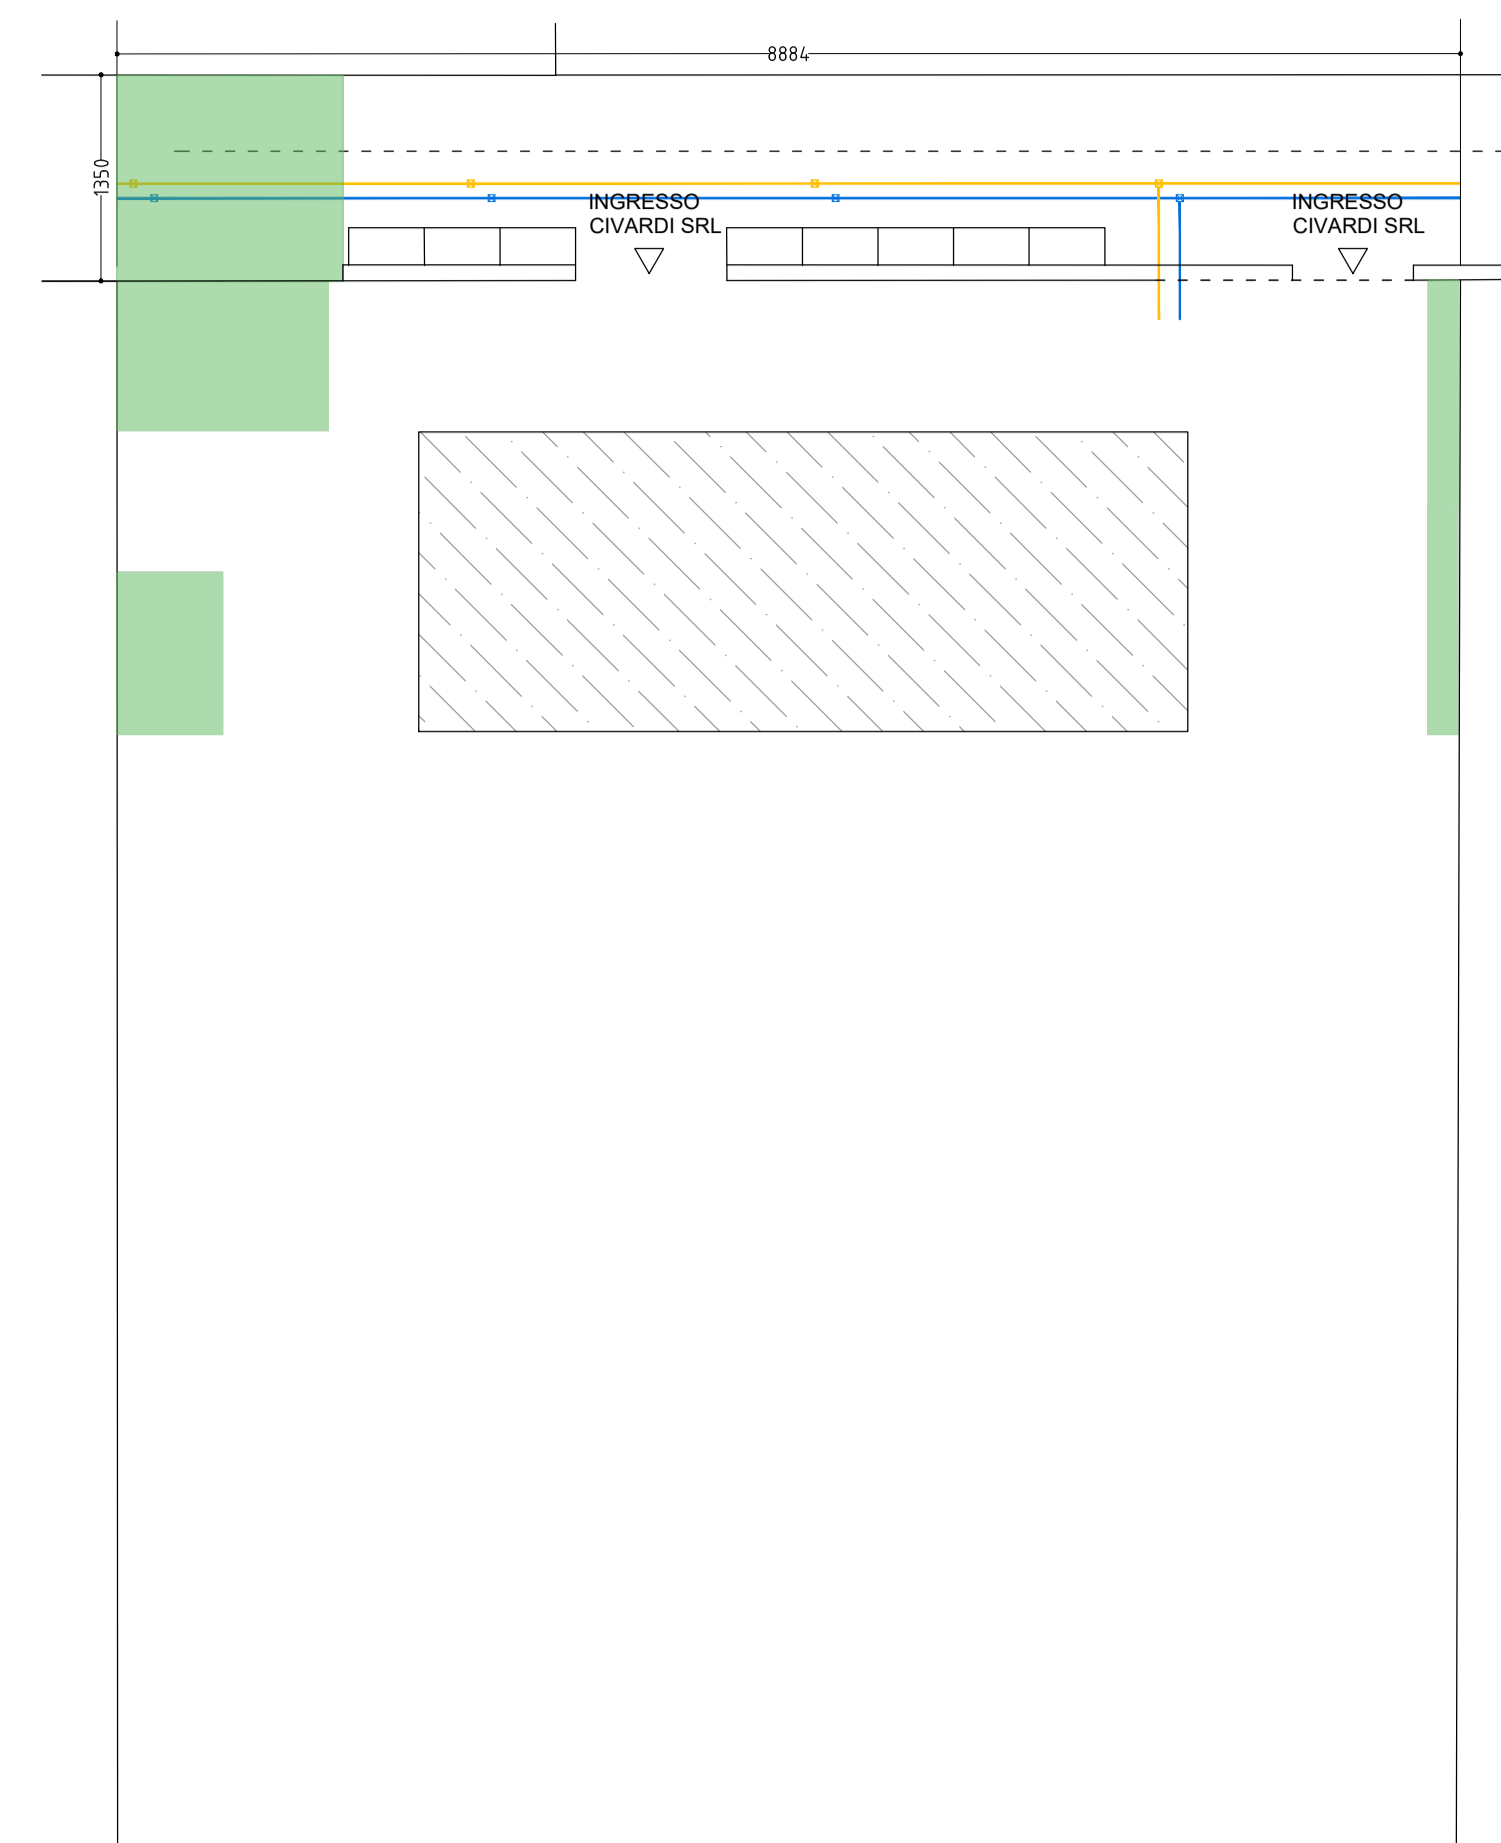

LEGENDA FOGNATURA ACQUE METEORICHE - ACQUE NERE


- RETE FOGNATURA ACQUE METEORICHE
- CAMERETTA D'ISPEZIONE RETE ACQUE METEORICHE
- CADITOIA STRADALE PER RACCOLTA ACQUE METEORICHE
- TUBAZIONE INTERRATA IN POLIETILENE DI ACCIAIO DI OGNI SINGOLO LOTTO ALLA DORSALE DI ADDIZIONE DELL'ACQUA POTABILE
- RETE FOGNATURA ACQUE NERE D. 250
- CAMERETTA D'ISPEZIONE RETE ACQUE NERE
- TUBAZIONI ACQUE NERE: IN PVC SERIE PESANTE COLORE ROSSO AVENTE PENDENZA MINIMA DELLO 0,5 % E DIAMETRO: DN 160

LEGENDA ENEL - TELECOM - ILLUMINAZIONE PUBBLICA


- RETE ENEL MEDIA TENSIONE
- CAMERETTA PER IL SEZIONAMENTO E DERIVAZIONE DELLA RETE ENEL MEDIA TENSIONE
- RETE TELECOM E TRASMISSIONE DATI
- CAMERETTA PER IL SEZIONAMENTO E DERIVAZIONE DELLA RETE TELECOM
- RETE ILLUMINAZIONE PUBBLICA
- CAMERETTA PER IL SEZIONAMENTO E DERIVAZIONE DELLA RETE DI ILLUMINAZIONE PUBBLICA
- PALO D'ILLUMINAZIONE AD UNA LAMPADA

LEGENDA ACQUEDOTTO - GAS METANO

- RETE GAS METANO
- CAMERETTA PER IL SEZIONAMENTO E DERIVAZIONE DELLA RETE GAS METANO
- RETE ACQUEDOTTO
- CAMERETTA PER IL SEZIONAMENTO E DERIVAZIONE DELLA RETE ACQUEDOTTO

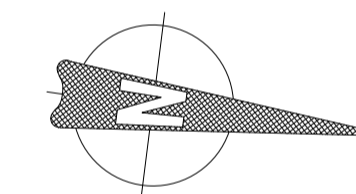

PROFILO LONGITUDINALE - ACQUE NERE -

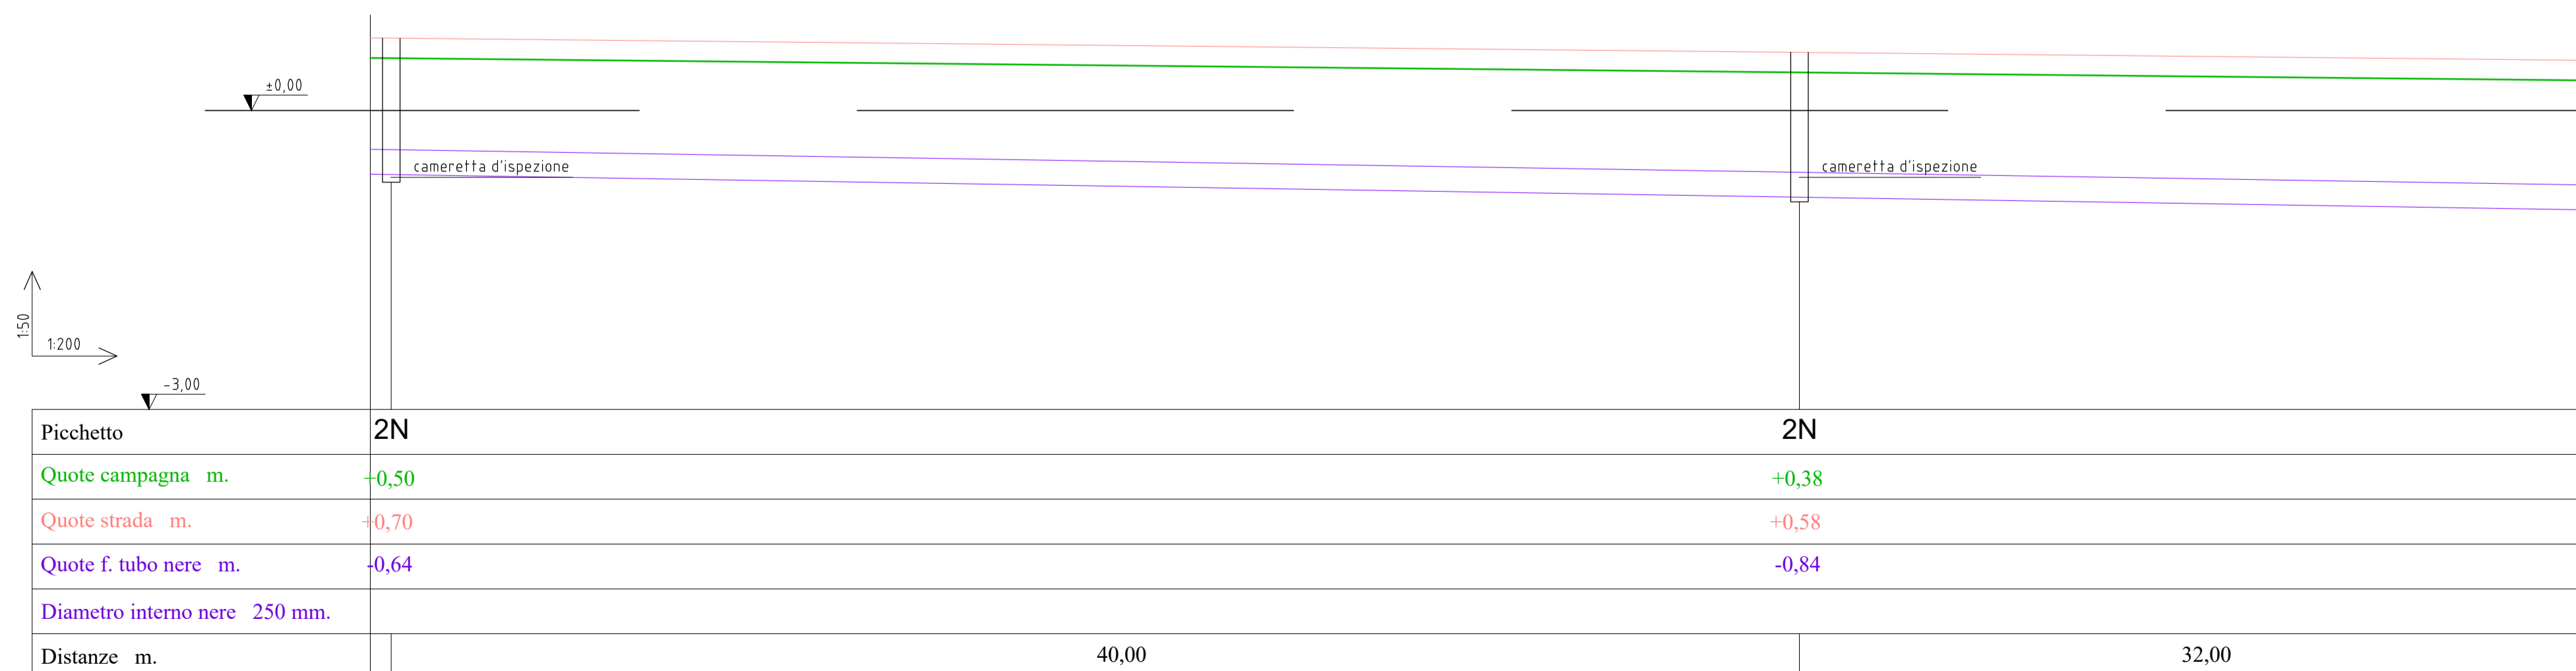

Il Tecnico



Arch. UGO CARAGNANO
VIA ROMA n° 44/a - 29020 VIGOLZONE
VIA DEI MILLE N° 3 - 29121 PIACENZA
T. F. 0523.870903 C. 333.8482853
ugo@studiocnc.net - info@ugocaragnanoarchitetto.it
Coll. Andrea Gheno

Il Committente

CIVARDI SRL
Loc. Cattagnina, SNC
29010 Rottofreno (PC)

PROVINCIA DI PIACENZA
COMUNE DI GRAGNANO TREBBIENSE

PERMESSO DI COSTRUIRE CONVENZIONATO CON
PROCEDIMENTO UNICO Art. 53 Comma 1, LETTERA B)
L.R. 24 DEL 21/12/2017 IN LOCALITÀ COLOMBAROLA
IN COMUNE DI GRAGNANO TREBBIENSE (PC)

PLANIMETRIE

ALLEGATO:
A.10

SCALA:
1:500

RETI TECNOLOGICHE