

PROPRIETA' TMV MOLINARI SRL

MAPP.
457 - 459

INDICI URBANISTICI:

S.T. = 3 872 mq
AREE DI CESSIONE = 25% S.T. = 968 mq
CON POSSIBILITÀ DI MONETIZZAZIONE DEL 10%


S. PERMEABILE = 25% S.T. = 968 mq

CALCOLO SUP. PERMEABILE:

AREE VERDI AD USO PUBBLICO = 205 mq

AREE VERDI AD USO PRIVATO = 765 mq

TOT. SUP. PERMEABILE = 970 mq

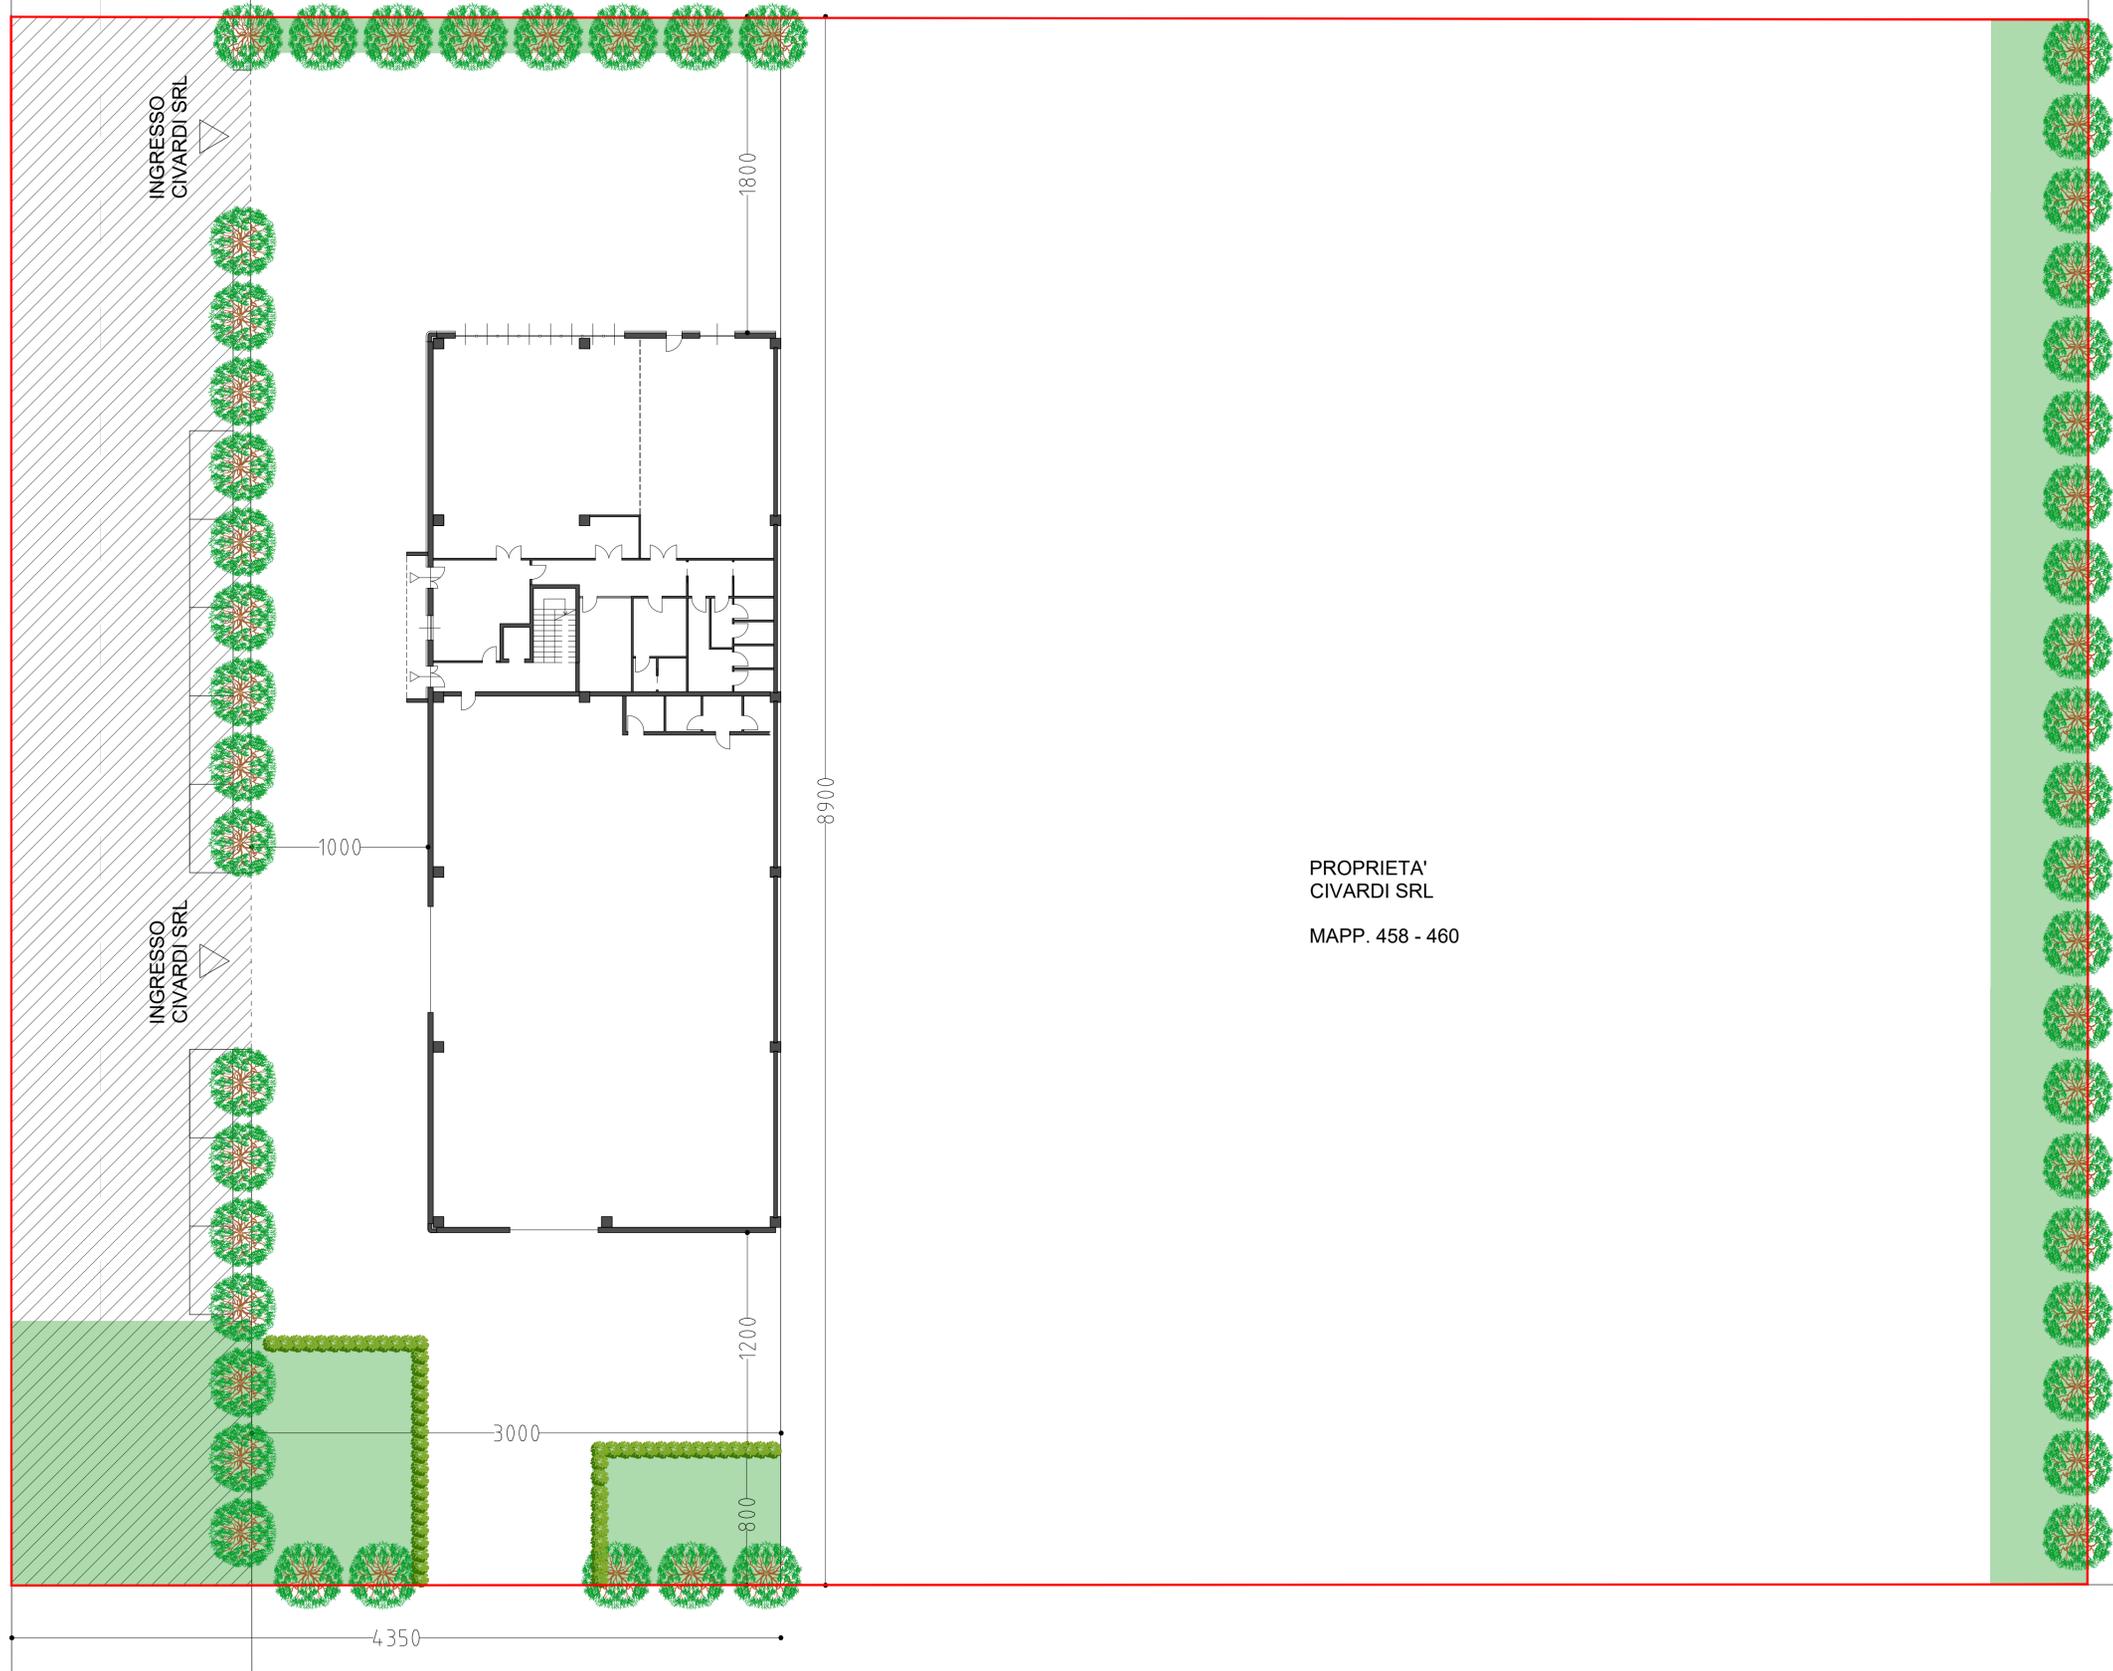

Il Tecnico



Arch. UGO CARAGNANO
VIA ROMA n° 44/a - 29020 VIGOLZONE
VIA DEI MILLE N° 3 - 29121 PIACENZA
T. F. 0523.870903 C. 333.8482853
ugo@studiocnc.net - info@ugocaragnanoarchitetto.it
Coll. Andrea Gheno

Il Committente

CIVARDI SRL
Loc. Cattagnina, SNC
29010 Rottofreno (PC)

PROVINCIA DI PIACENZA
COMUNE DI GRAGNANO TREBBIENSE

PERMESSO DI COSTRUIRE CONVENZIONATO CON
PROCEDIMENTO UNICO Art. 53 Comma 1, LETTERA B)
L.R. 24 DEL 21/12/2017 IN LOCALITÀ COLOMBAROLA
IN COMUNE DI GRAGNANO TREBBIENSE (PC)

PLANIMETRIA GENERALE

ALLEGATO:
B.07

SCALA:
1:200

TAVOLA GENERALE CAPANNONE CIVARDI SRL