Gragnano Trebbiense prot. n. 0000605 del 21-08-2024 in arrivo

PIANTA PIANO TERRA
LAYOUT INTERNO

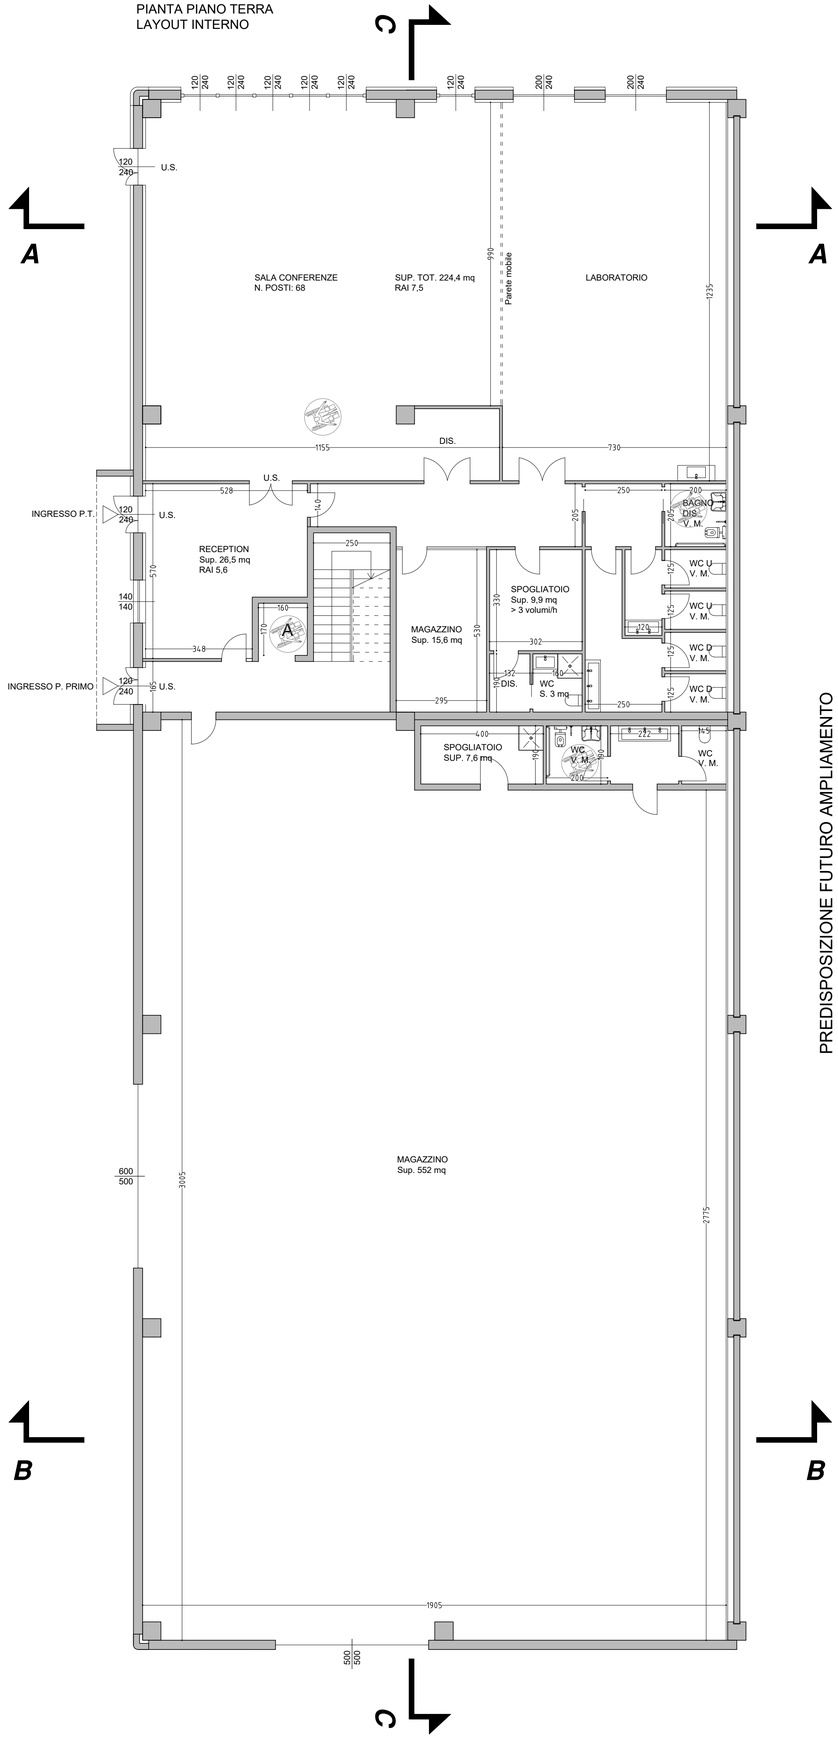

PREDISPOSIZIONE FUTURO AMPLIAMENTO

PIANTA PIANO PRIMO
LAYOUT INTERNO

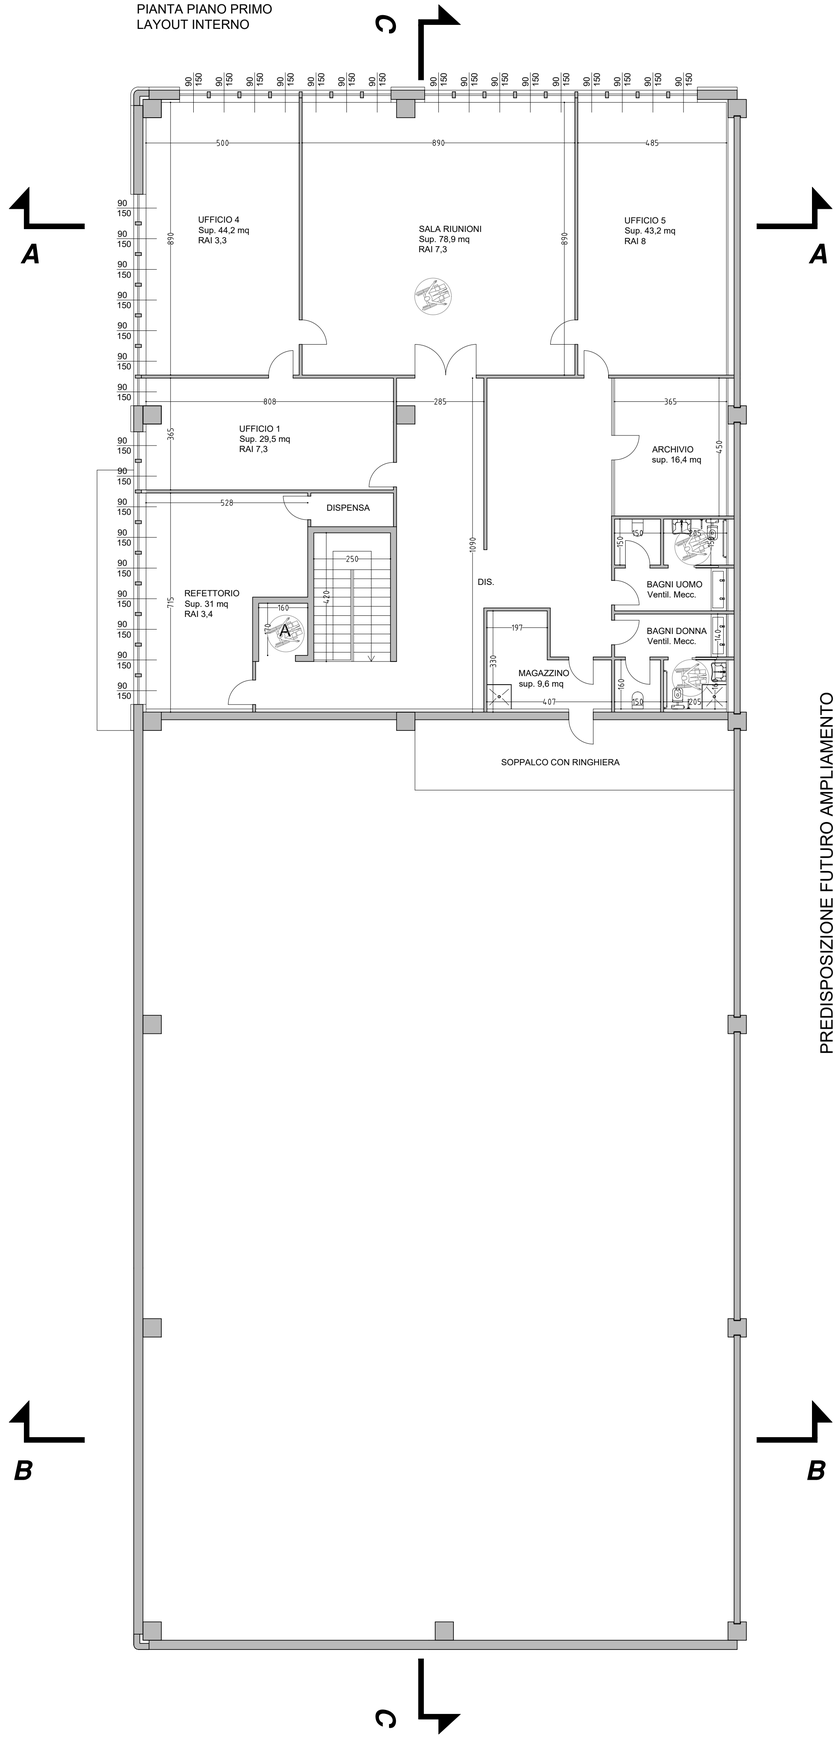

PREDISPOSIZIONE FUTURO AMPLIAMENTO

INDICE DI COSTRUZIONE:

0,50 + 0,05 BONUS PER USO TECNOLOGIE VERDI = 0,55
3 872 X 0,55% = 2 129,6 mq EDIFICABILI

CAPANNONE IN PROGETTO =
SUP. UTILE LORDA PIANO TERRA = 1 010 mq
SUP. UTILE LORDA PIANO PRIMO = 390 mq

TOT. = 1 400 mq < 2 129,6 mq

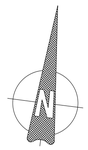

Il Tecnico

Arch. UGO CARAGNANO
VIA ROMA n° 44/a - 29020 VIGOLZONE
VIA DEI MILLE N° 3 - 29121 PIACENZA
T. F. 0523.870903 C. 333.8482853
ugo@studiocnc.net - info@ugocaragnanoarchitetto.it
Coll. Andrea Gheno

Il Committente

CIVARDI SRL
Loc. Cattagnina, SNC
29010 Rottofreno (PC)

PROVINCIA DI PIACENZA
COMUNE DI GRAGNANO TREBBIENSE

PERMESSO DI COSTRUIRE CONVENZIONATO CON
PROCEDIMENTO UNICO Art. 53 Comma 1, LETTERA B)
L.R. 24 DEL 21/12/2017 IN LOCALITÀ COLOMBAROLA
IN COMUNE DI GRAGNANO TREBBIENSE (PC)

	ALLEGATO:	SCALA:
PLANIMETRIE	***B.08***	***1:100***

TAVOLA CAPANNONE CIVARDI SRL
REVISIONE 1