



COMUNE DI GRAGNANO TREBBIENSE
PROVINCIA DI PIACENZA



Proprietario:

Belvedere di Bruschi

Osvaldo & C. SNC

PIAZZA DEL LIBERTY, 8
20121 - MILANO (MI)

Progettista:



Dott. Arch. Loredana Quadrelli

Via Fornace, 10

29010 Gragnano Trebbiense (Pc)

Tel. : 0523/788463

Fax.: 0523/789080

E@mail: loredana.quadrelli@olbstyle.it





(timbro e firma)

PIANO PARTICOLAREGGIATO DI INIZIATIVA PRIVATA
"BELVEDERE"

Tavola




4a

SEZIONI STRADA DI LOTTIZZAZIONE

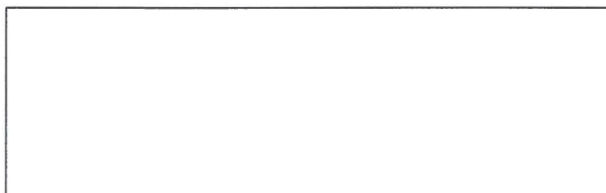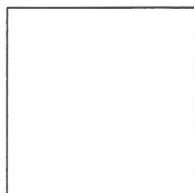


DATA	DESCRIZIONE
22/12/2018	Manifestazione di Interesse
27/12/2021	Proposta Accordo Operativo N. 13
04/11/2022	Integrazione Accordo Operativo N. 13
13/07/2023	Integrazione Accordo Operativo N. 13
13/07/2023	

Note:

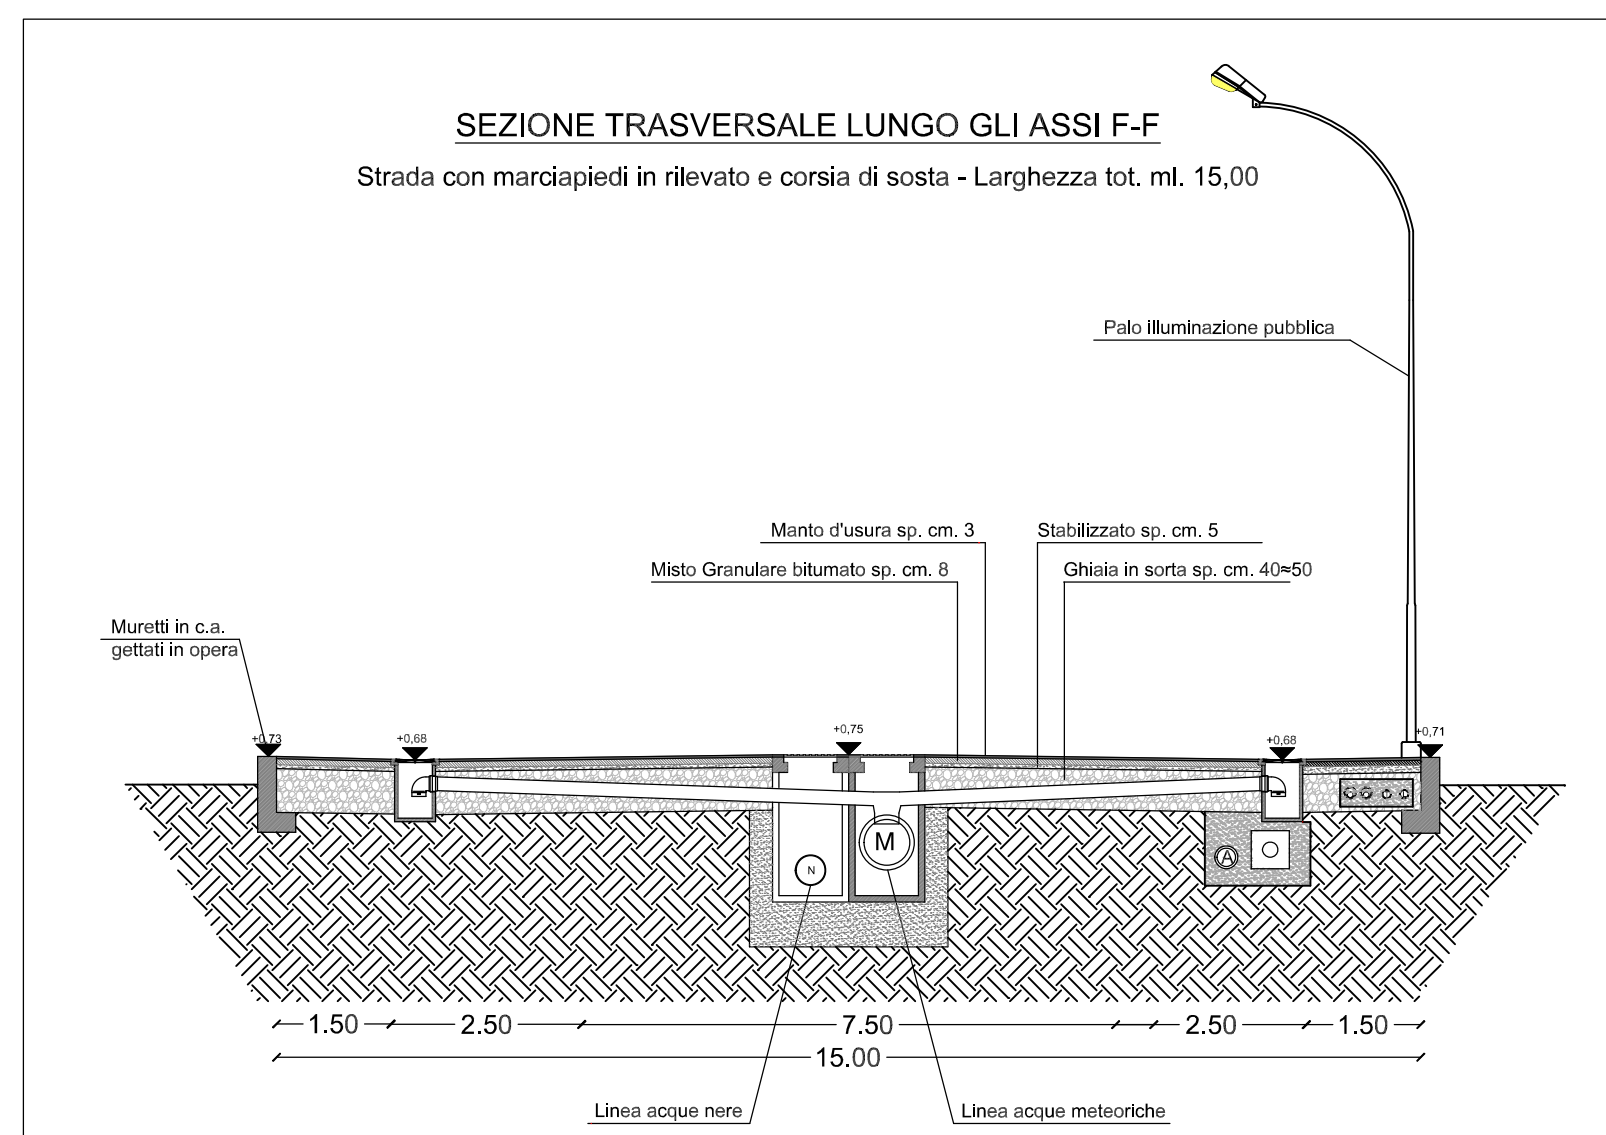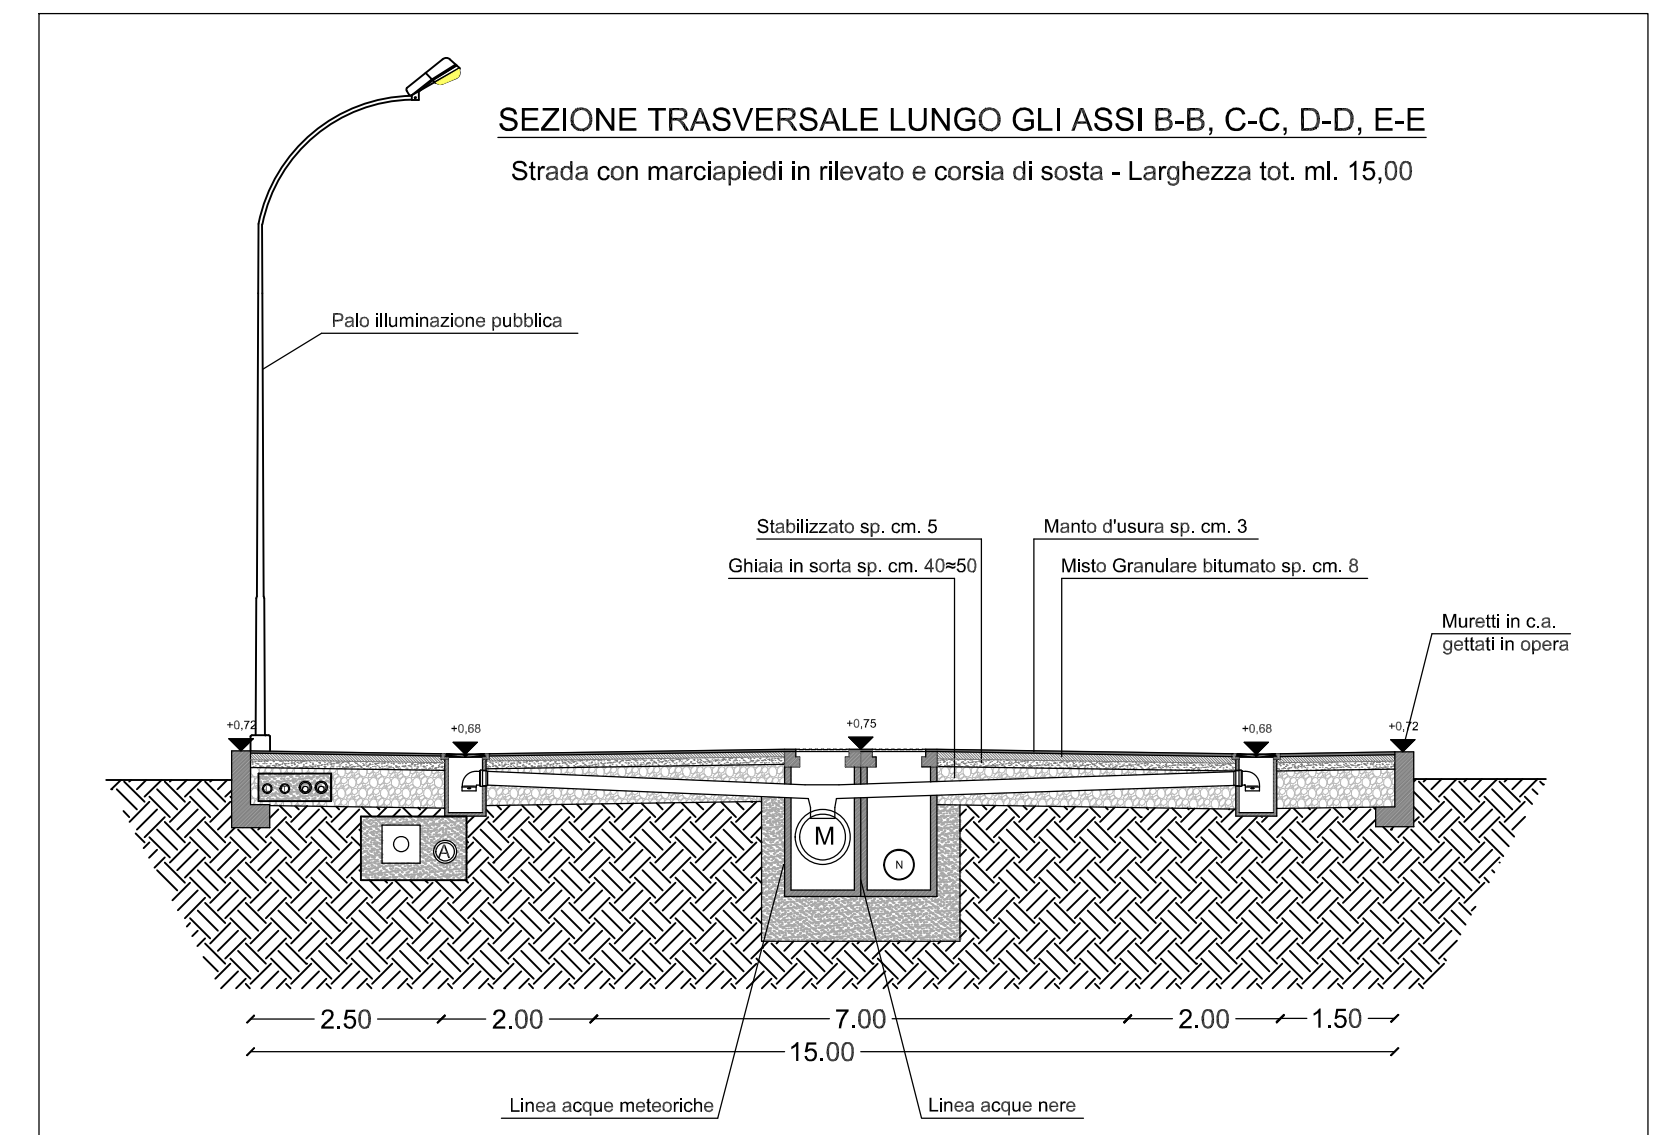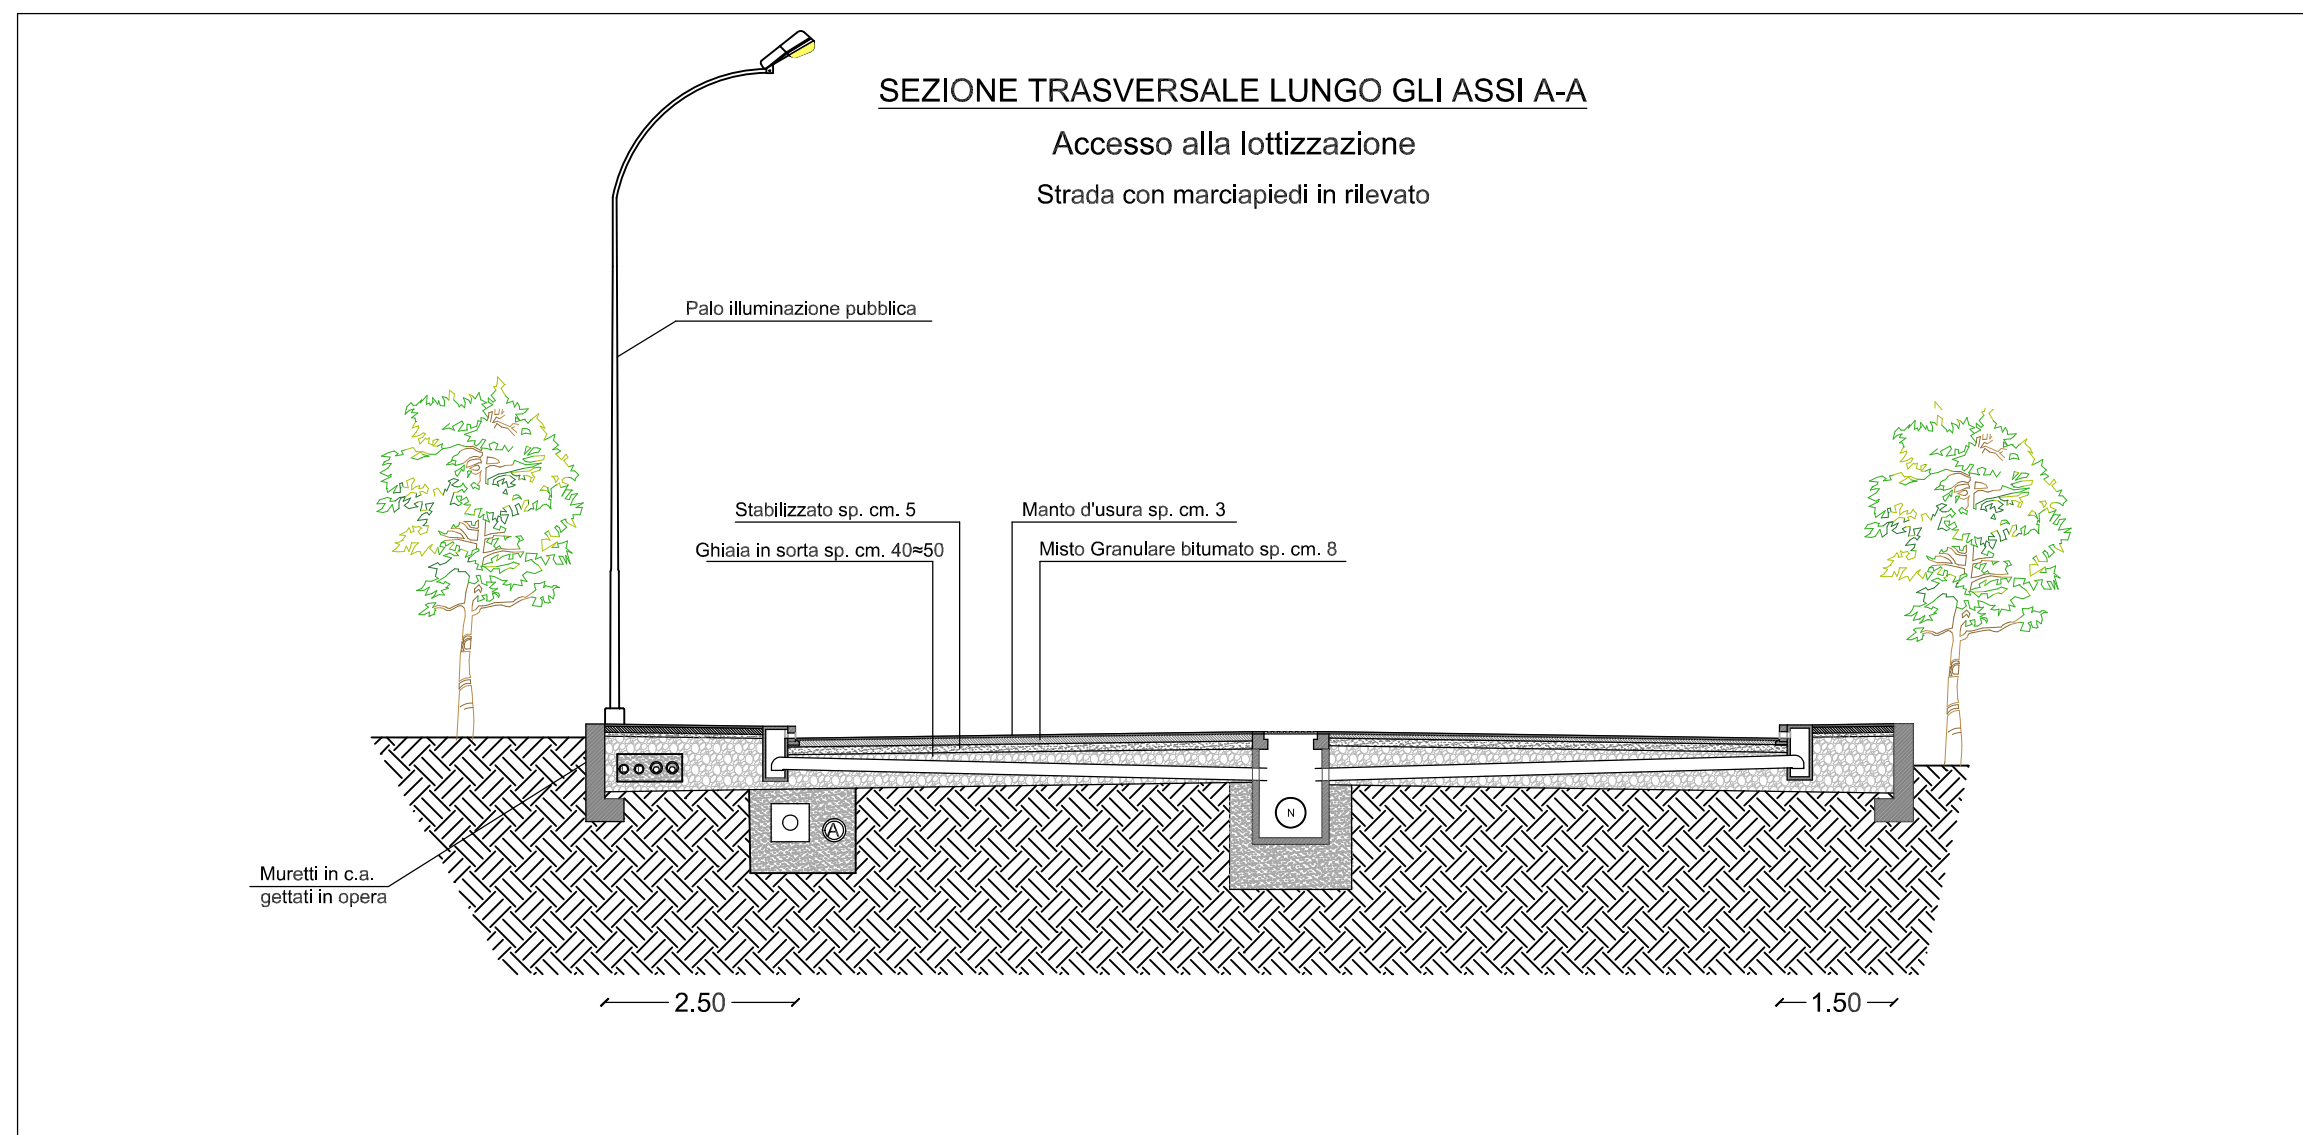

LEGENDA:

- RETE GAS
- ⊗ RETE ELETTRICA
- Ⓜ LINEA ACQUE METEORICHE
- Ⓝ LINEA ACQUE NERE
- Ⓐ RETE IDRICA
- Ⓣ RETE TELEFONICA
- Ⓛ LUCE PUBBLICA

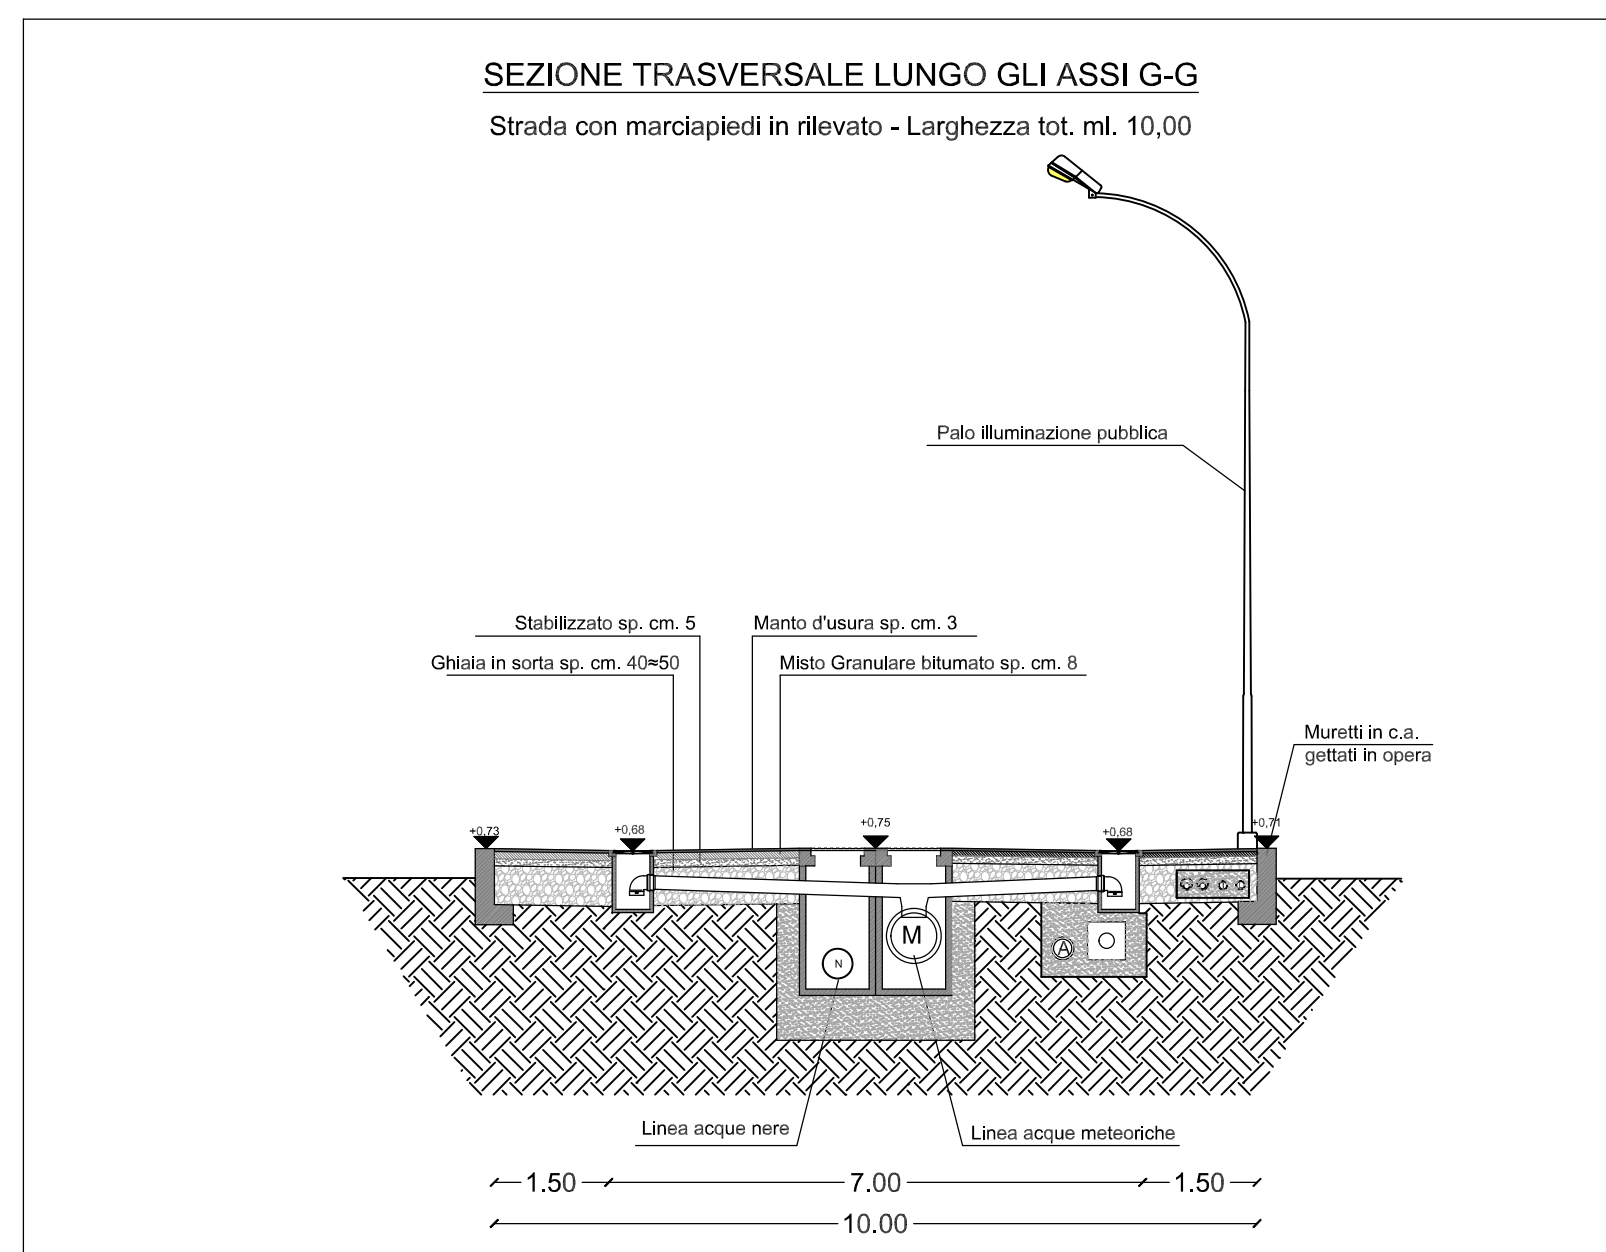

COMUNE DI GRAGNANO TREBBIENSE
 PROVINCIA DI PIACENZA



Proprietario:
Belvedere di Bruschi
Oswaldo & C. SNC
PIAZZA DEL LIBERTY, 8
20121 - MILANO (MI)

Progettista:

Dott. Arch. Loredana Quadrelli
 Via Fornace, 10
 29010 Gragnano Trebbiense (Pc)
 Tel. : 0523/788463
 Fax.: 0523/789080
 E@mail: loredana.quadrelli@olbstyle.it

PIANO PARTICOLAREGGIATO DI INIZIATIVA PRIVATA
"BELVEDERE"

Tavola
4a

SEZIONI STRADA DI LOTTIZZAZIONE

DATA	DESCRIZIONE
22/12/2018	Manifestazione di Interesse
27/12/2021	Proposta Accordo Operativo N. 13
04/11/2022	Integrazione Accordo Operativo N. 13
13/07/2023	Integrazione Accordo Operativo N. 13
	13/07/2023

(timbro e firma)

Note: