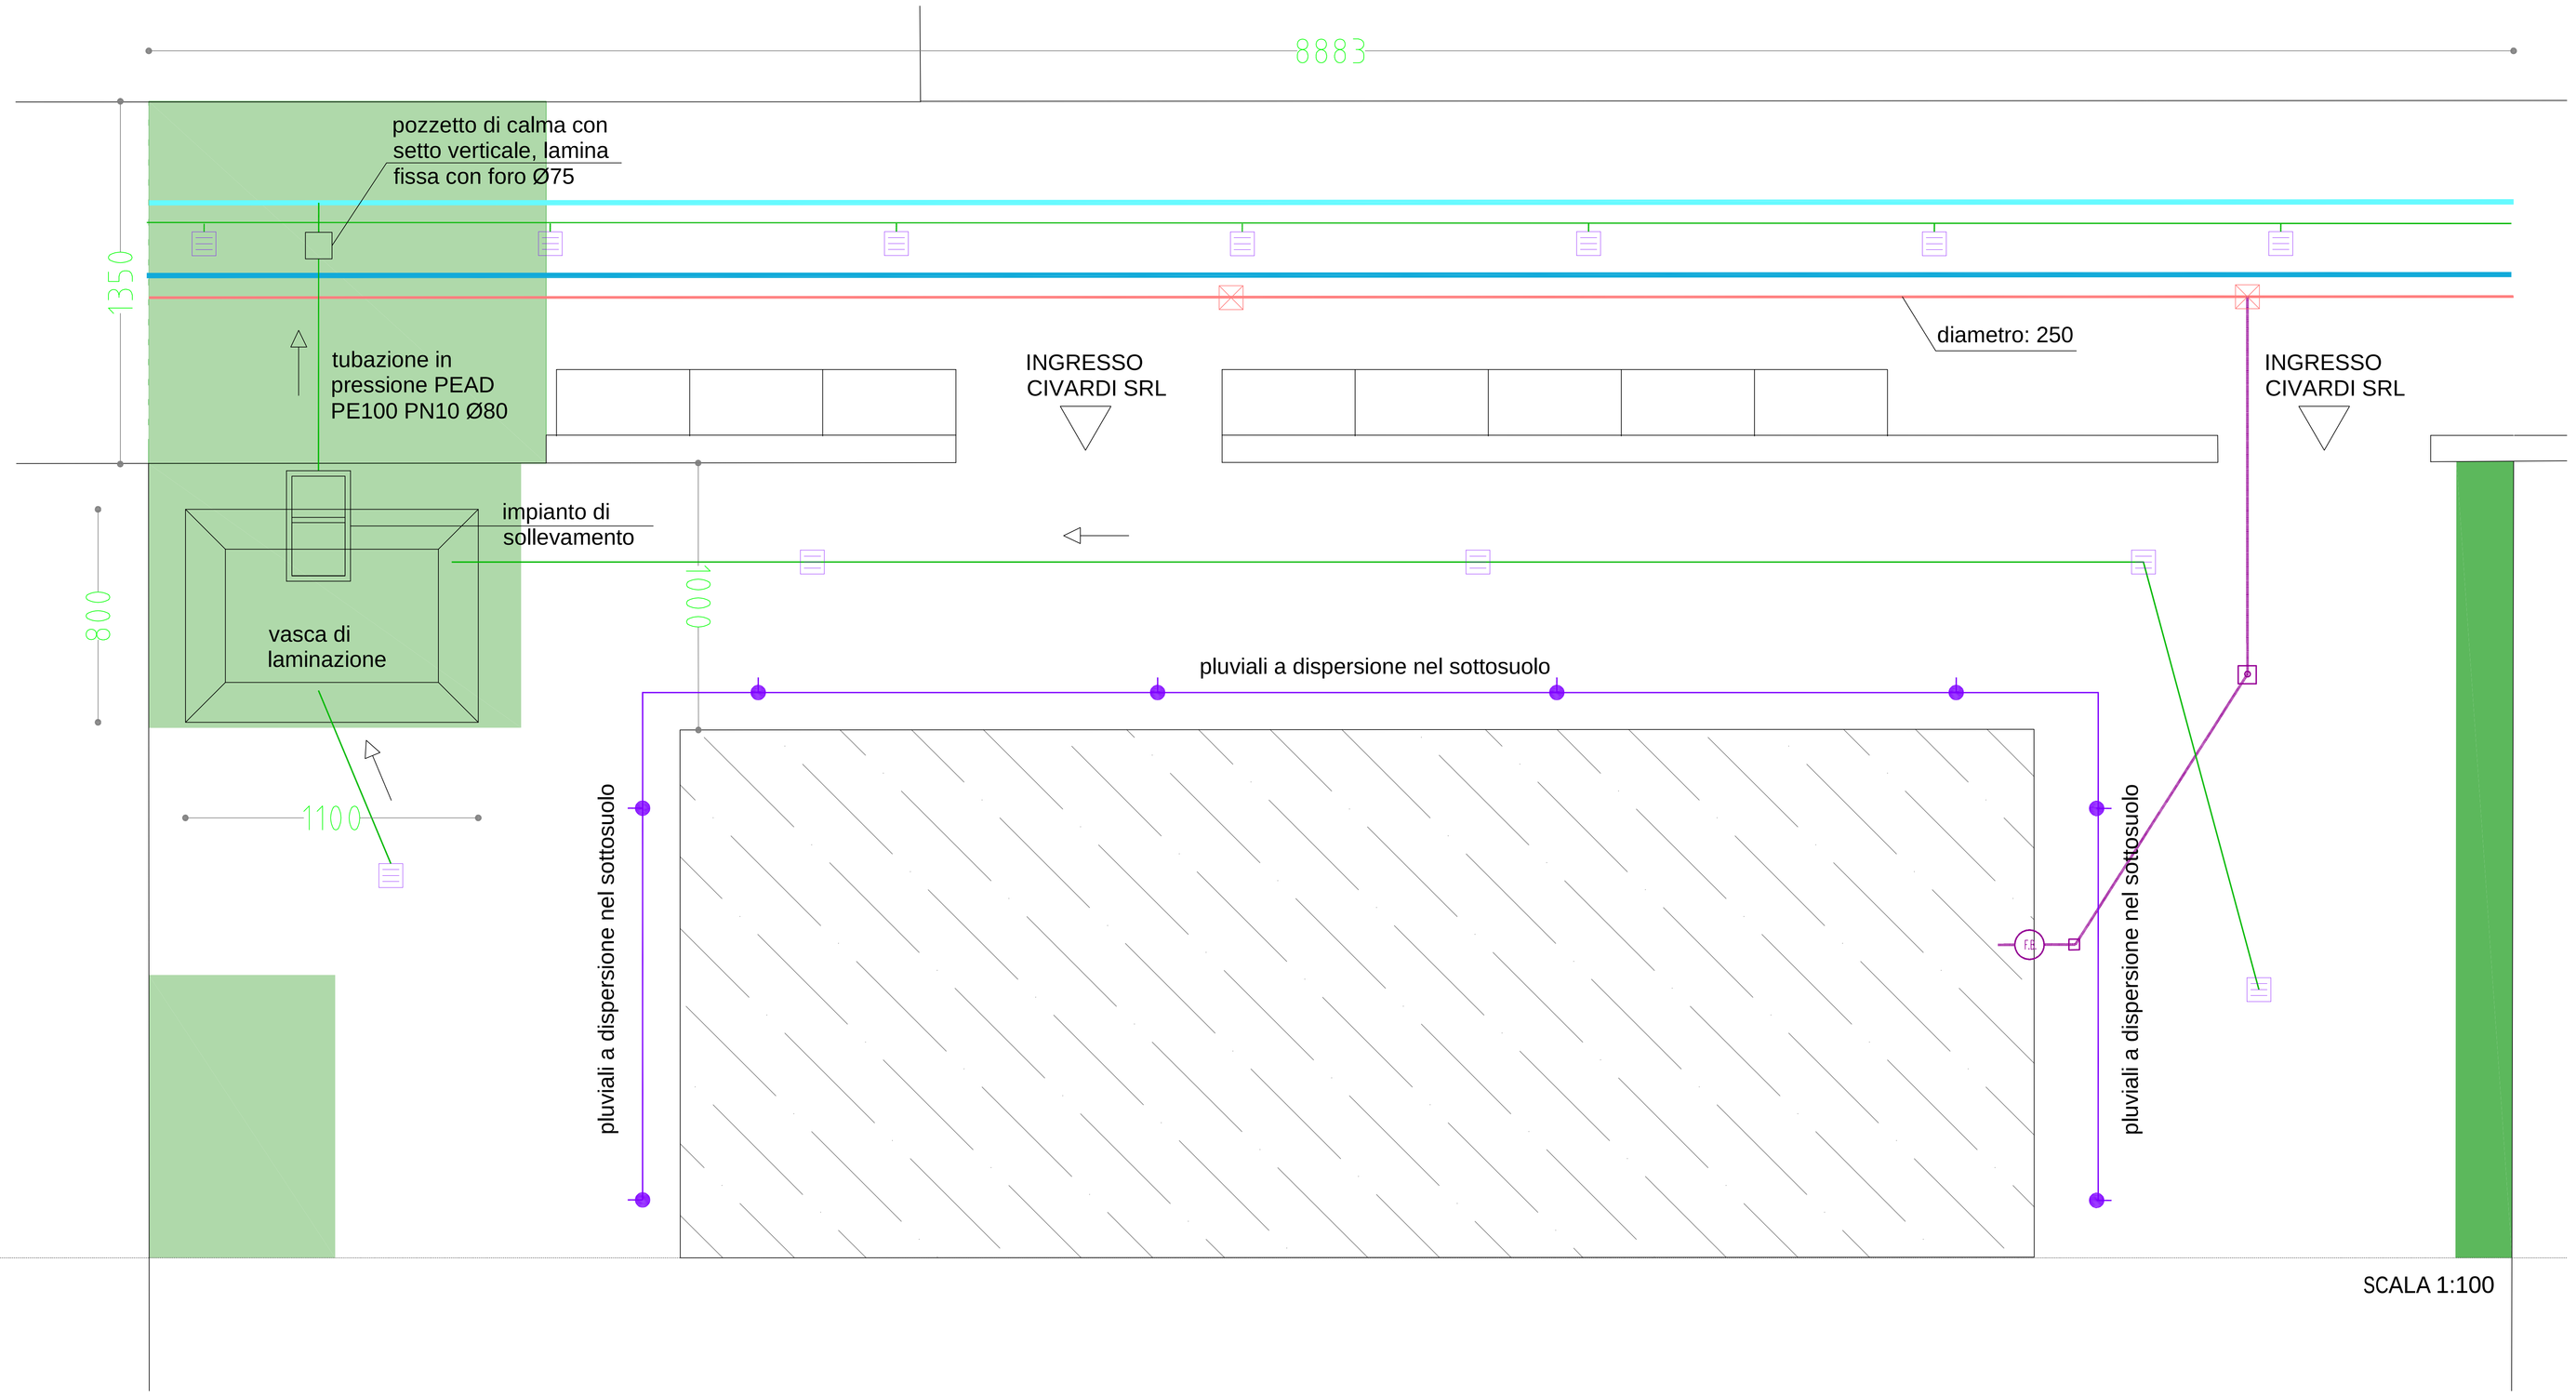

SCALA 1:100

LEGENDA RETI ACQUE METEORICHE - FOGNATURE

- RIO CALENDASCO - GESTIONE CONSORZIO DI BONIFICA DI PC
- RIO COTREBBIA - NON GESTITO DAL CONSORZIO DI BONIFICA DI PC
- TUBO DI RACCOLTA ACQUE PIOVANE SEDE STRADALE E PIAZZALI
- CADITOIA PER RACCOLTA ACQUE METEORICHE
- RETE FOGNATURA D. 250
- CAMERETTA D'ISPEZIONE RETE FOGNATURA
- TUBAZIONI FOGNATURE: IN PVC SERIE PESANTE COLORE ROSSO AVENTE PENDENZA MINIMA DELLO 0,5 % E DIAMETRO: DN 160

SEZIONE TRASVERSALE INVASO DI LAMINAZIONE CON IMPIANTO DI SOLLEVAMENTO E RECAPITO NEL RIO CALENDASCO INTUBATO - SCALA 1:50

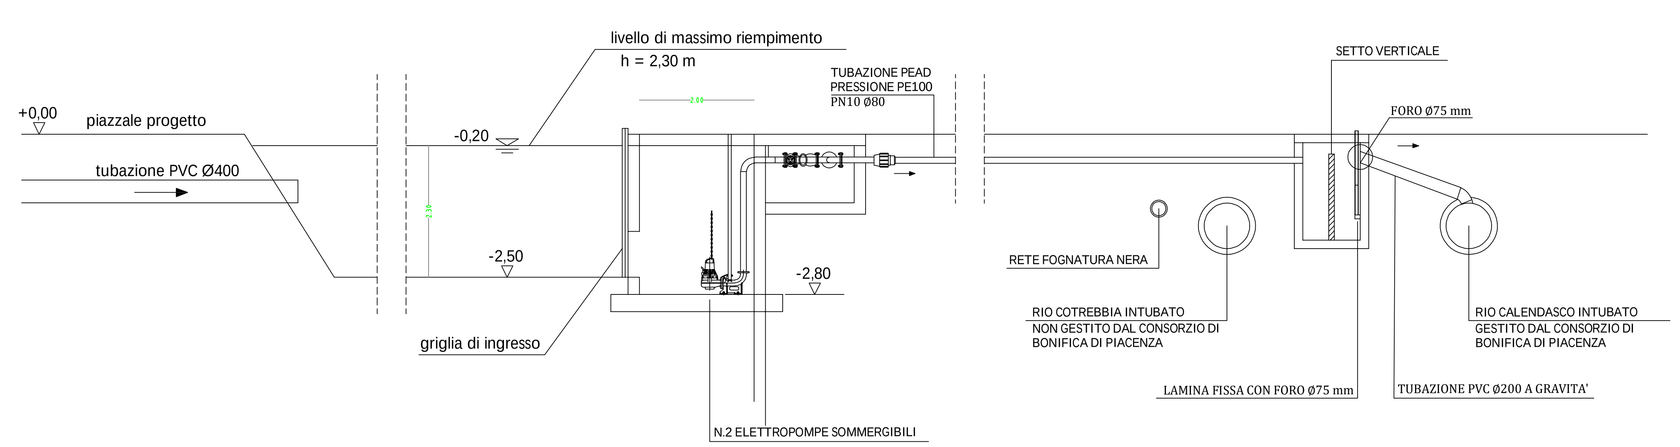

SCALA 1:50

PROGETTISTA IDRAULICO

ING. PAOLO RINALDI
Via Dodi n.20
29122 Piacenza

C.F. RNLPLA71M21G535N
P.IVA 01878910338

COMUNE: GRAGNANO T.SE — PROVINCIA: PIACENZA

LAVORO:

PERMESSO DI COSTRUIRE CONVENZIONATO
CON PROCEDIMENTO UNICO Art. 53 Comma 1, LETTERA B)
L.R. 24 DEL 21/12/2017 IN LOCALITÀ
COLOMBAROLA
IN COMUNE DI GRAGNANO TREBBIENSE (PC)

TAVOLA:

PLANIMETRIA GENERALE INVARIANZA IDRAULICA
CON SEZIONE VASCA E SOLLEVAMENTO

DATA:	COMMESSA:	COMMITTENTE:	TAVOLA N.
26/08/2024		ARCH. UGO CARAGNANO	1/1
			SCALA: 1:100 1:50

DATA:	REVISIONE:	REDATTO	VERIFICATO	APPROVATO
09/08/2024	00 - EMISSIONE	Paolo Rinaldi	Paolo Rinaldi	Paolo Rinaldi
26/08/2024	01 - inserimento del Rio Cotrebbia intubato nella sezione	Paolo Rinaldi	Paolo Rinaldi	Paolo Rinaldi

Firmato digitalmente da:
RINALDI PAOLO
Firmato il 26/08/2024 15:17
Seriale Certificato: 3290109
Valido dal 12/02/2024 al 12/02/2027
InfoCamere Qualified Electronic Signature CA