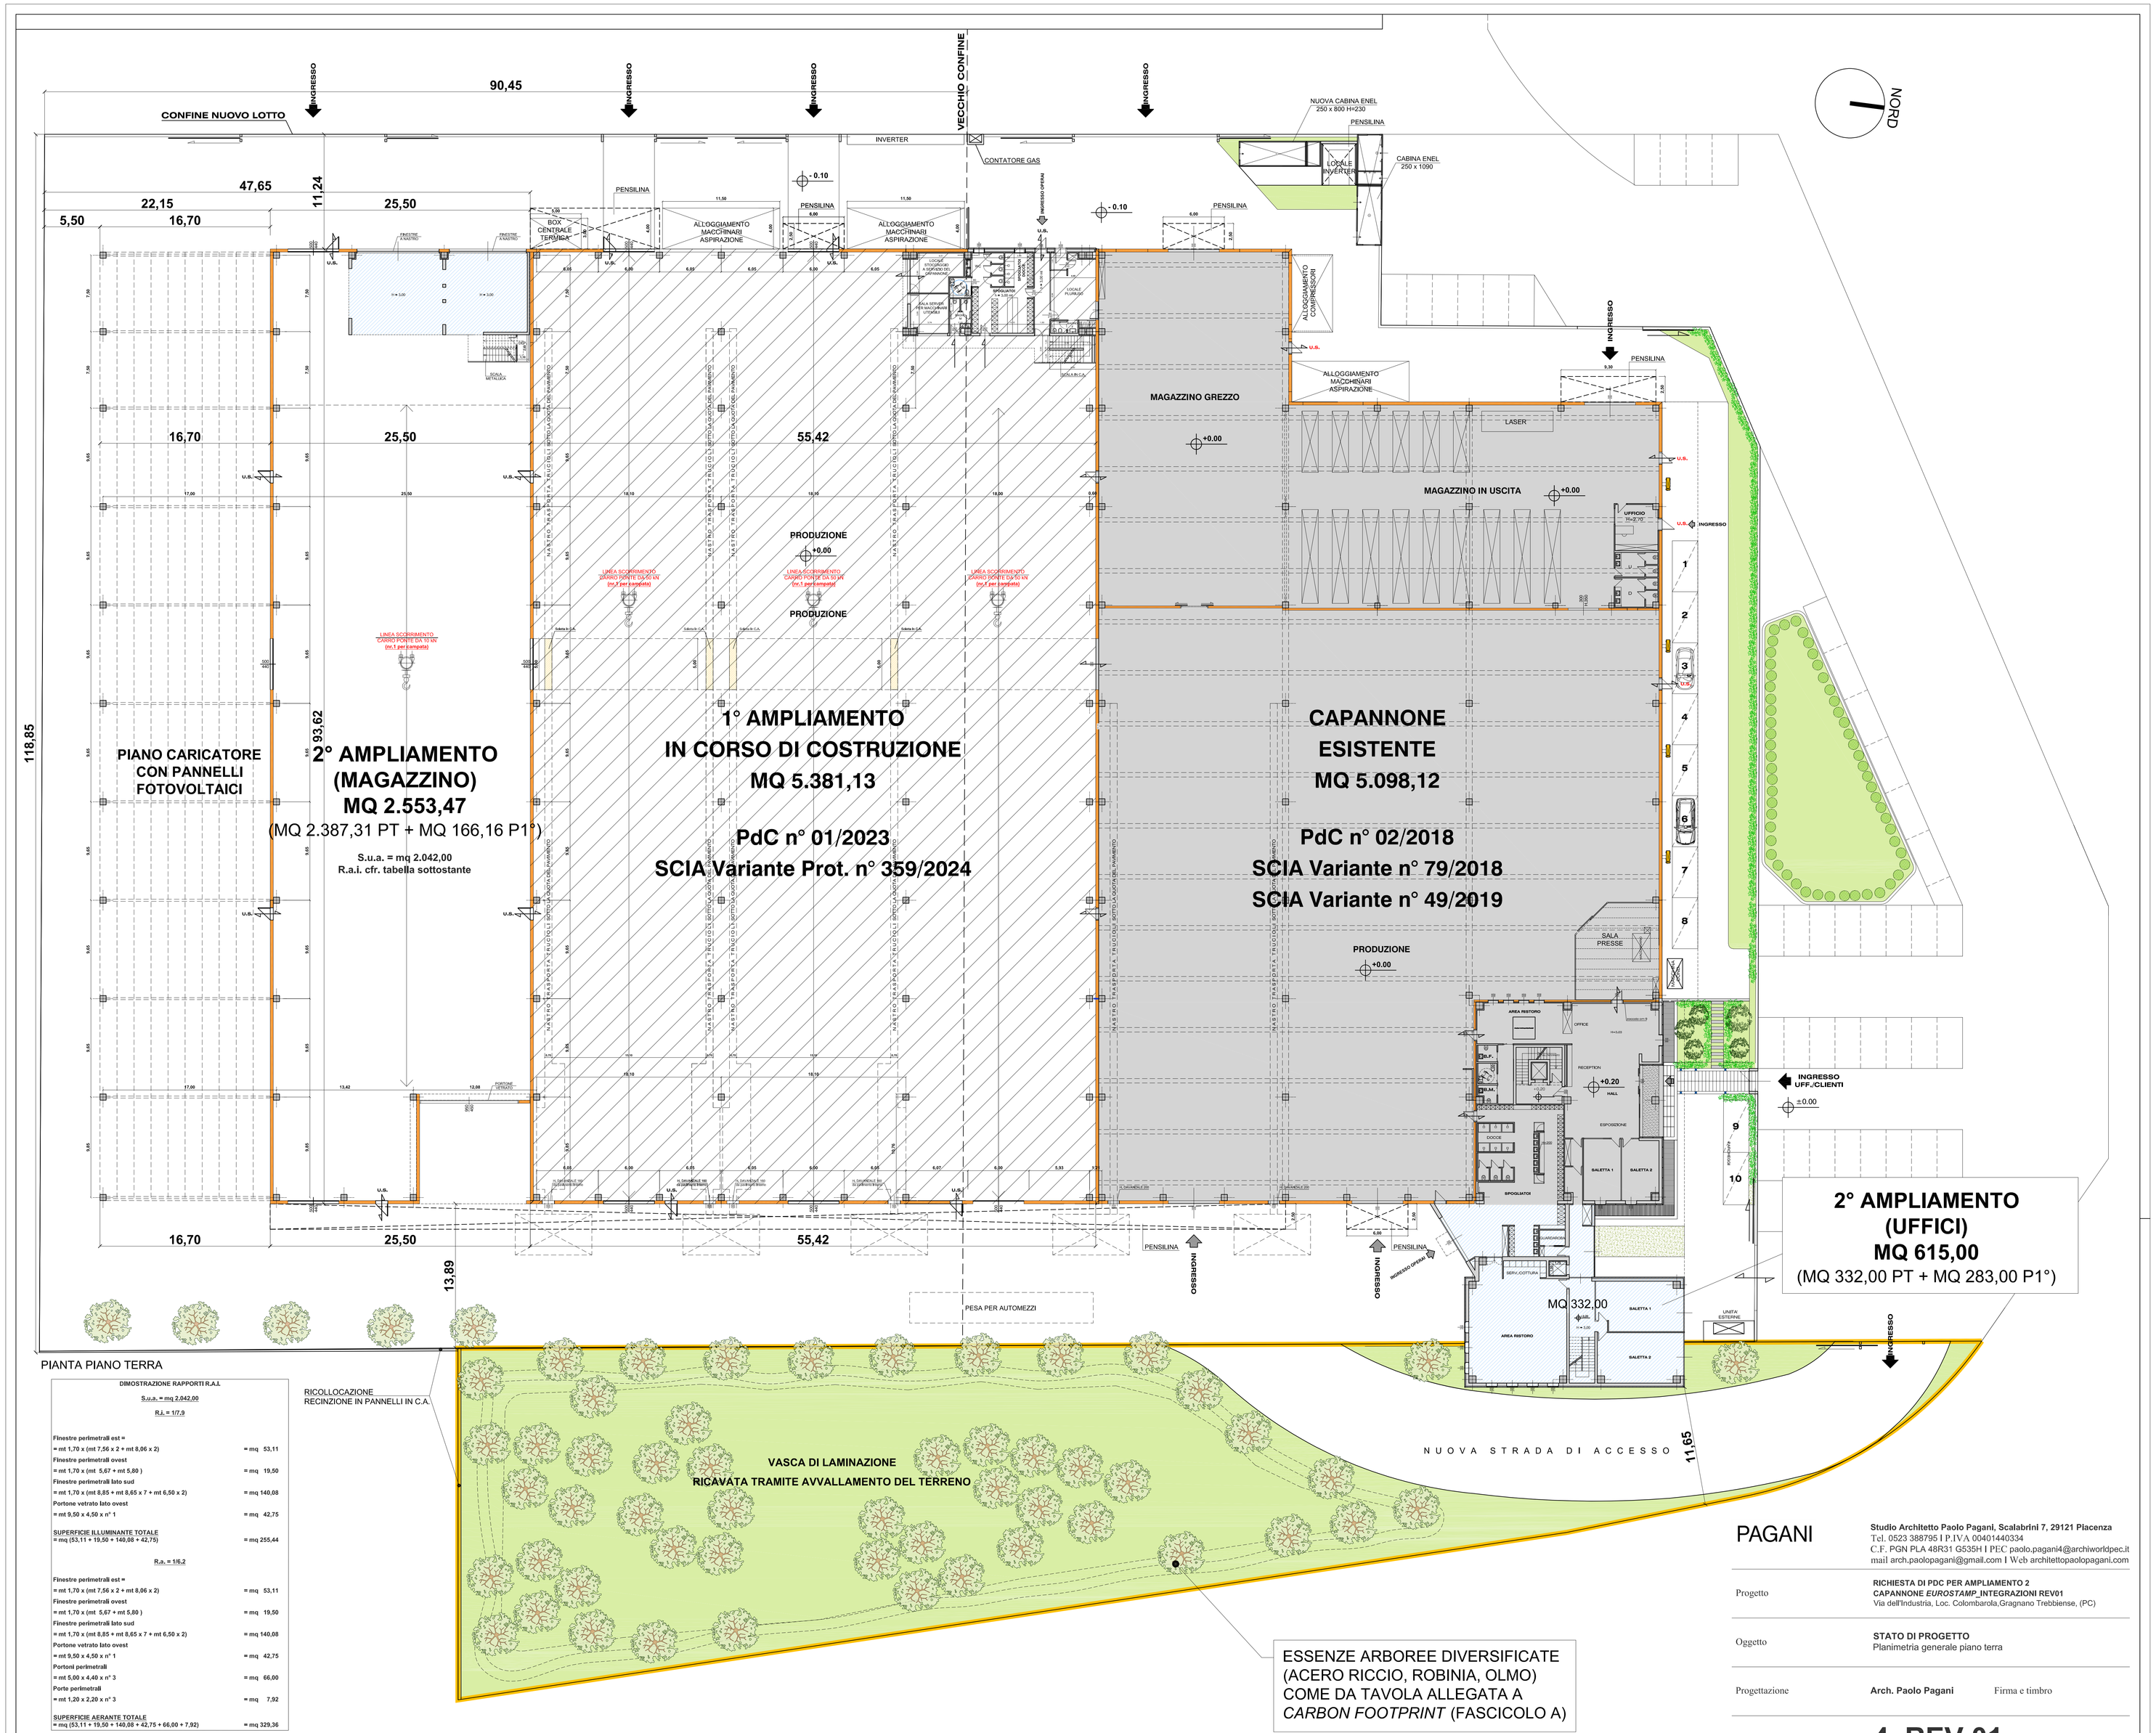

DIMOSTRAZIONE RAPPORTI R.A.I.

S.u.a. = mq 2.042,00

R.a. = 1/7,9

Finestre perimetrali est =	
= mt 1,70 x (mt 7,56 x 2 + mt 8,06 x 2)	= mq 53,11
Finestre perimetrali ovest	
= mt 1,70 x (mt 5,67 + mt 5,80)	= mq 19,50
Finestre perimetrali lato sud	
= mt 1,70 x (mt 8,85 + mt 8,65 x 7 + mt 6,50 x 2)	= mq 140,08
Portone vetrato lato ovest	
= mt 9,50 x 4,50 x n° 1	= mq 42,75
SUPERFICIE ILLUMINANTE TOTALE	
= mq (53,11 + 19,50 + 140,08 + 42,75)	= mq 255,44

R.a. = 1/6,2

Finestre perimetrali est =	
= mt 1,70 x (mt 7,56 x 2 + mt 8,06 x 2)	= mq 53,11
Finestre perimetrali ovest	
= mt 1,70 x (mt 5,67 + mt 5,80)	= mq 19,50
Finestre perimetrali lato sud	
= mt 1,70 x (mt 8,85 + mt 8,65 x 7 + mt 6,50 x 2)	= mq 140,08
Portone vetrato lato ovest	
= mt 9,50 x 4,50 x n° 1	= mq 42,75
Portoni perimetrali	
= mt 5,60 x 4,40 x n° 3	= mq 66,00
Porte perimetrali	
= mt 1,20 x 2,20 x n° 3	= mq 7,92
SUPERFICIE AERANTE TOTALE	
= mq (53,11 + 19,50 + 140,08 + 42,75 + 66,00 + 7,92)	= mq 329,36

PAGANI

Studio Architetto Paolo Pagani, Scalabrini 7, 29121 Piacenza
Tel. 0523 388795 I P.IVA 00401440334
C.F. PGN PLA 48R31 G535H I PEC paolo.pagani4@archiworldpec.it
mail arch.paolopagani@gmail.com I Web architettopaolopagani.com

Progetto	**RICHIESTA DI PDC PER AMPLIAMENTO 2 CAPANNONE *EUROSTAMP*_INTEGRAZIONI REV01** Via dell'Industria, Loc. Colombarola,Gragnano Trebbiense, (PC)
Oggetto	**STATO DI PROGETTO** Planimetria generale piano terra
Progettazione	**Arch. Paolo Pagani** Firma e timbro
Tavola	**4_REV 01**
Committente	*DITTA EUROSTAMP TOOLING SRL*
Data	**16 Aprile 2024**
Scala	**1:200**