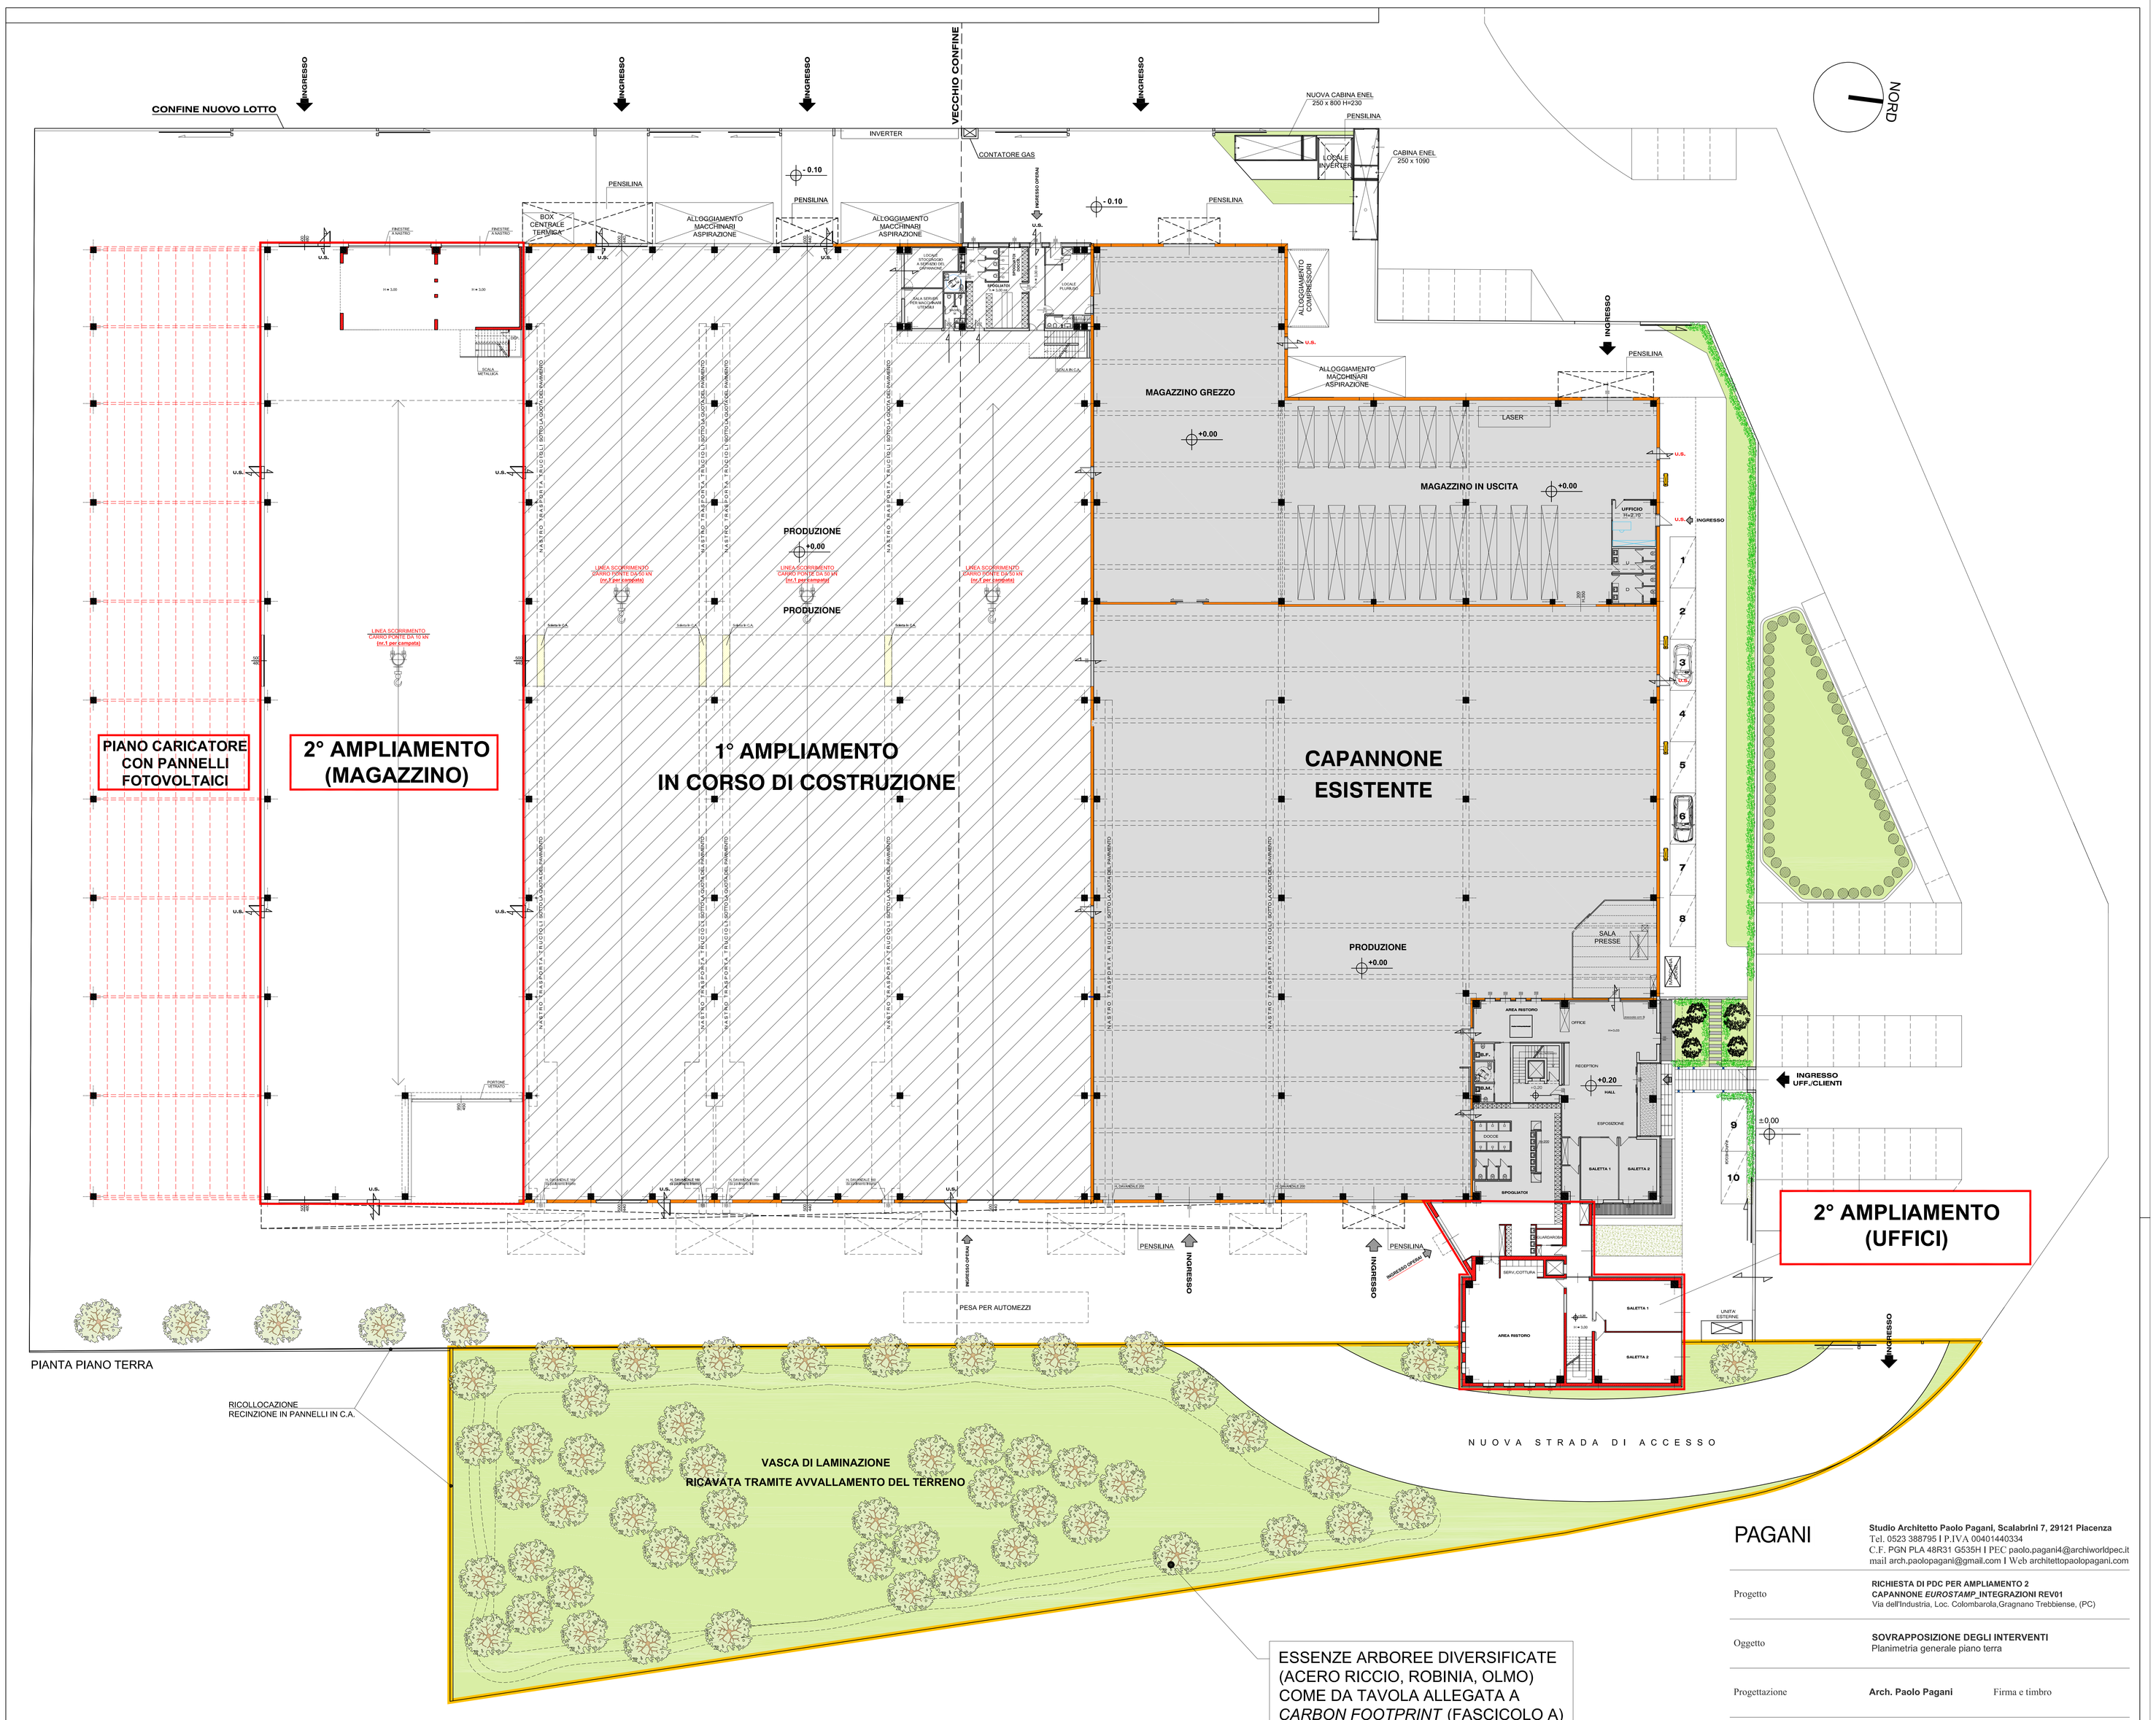

PAGANI

Studio Architetto Paolo Pagani, Scalabrini 7, 29121 Piacenza
Tel. 0523 388795 I P.IVA 00401440334
C.F. PGN PLA 48R31 G535H I PEC paolo.pagani4@archiworldpec.it
mail arch.paolopagani@gmail.com I Web architettopaolopagani.com

Progetto	**RICHIESTA DI PDC PER AMPLIAMENTO 2 CAPANNONE *EUROSTAMP*_INTEGRAZIONI REV01** Via dell'Industria, Loc. Colombarola,Gragnano Trebbiense, (PC)
Oggetto	**SOVRAPPOSIZIONE DEGLI INTERVENTI** Planimetria generale piano terra
Progettazione	**Arch. Paolo Pagani** Firma e timbro
Tavola	**3_REV 01**
Committente	*DITTA EUROSTAMP TOOLING SRL*
Data	**16 Aprile 2024**
Scala	**1:200**