

LEGENDA:

Polo PIAE n°10 "I Sassoni"

Comparto estrattivo "G"

Elementi topografici:

Quote in m s.l.m.

Particelle catastali

Infrastrutture:

Strade ad uso pubblico

Linea elettrica MT

Tracciato Acquedotto Comunale

Rete Consorzio Bonifica di Piacenza:

Rete di adduzione primaria

Rete di distribuzione secondaria

Vegetazione esistente:

Filari arboreo-arbustivi esistenti

Recuperi ambientali previsti:

Superficie recuperata all'uso agricolo

Siepe 4 m

Siepe 10 m

Nucleo boscato mesofilo

L'ubicazione dei recuperi naturalistici è da ritenersi indicativa e sarà meglio definita in fase di Progetto Definitivo in riferimento alle necessità agronomiche dei fondi agricoli in questione

Gagnano Trebbiese prot. n. 001851 del 18-11-2022 in arrivo



Comune di Gagnano Trebbiese
Provincia di Piacenza

Polo P.I.A.E. n° 10 "I Sassoni"

VIA 2022

VALUTAZIONE DI IMPATTO AMBIENTALE

Relazione Paesaggistica

Integrazione a seguito nota Soprintendenza Archeologica Belle Arti e Paesaggio per le province di Parma e Piacenza, Prot. n°10348 del 08/11/2022

Progetto:
studio Lusignani
via Arata 18-20, 29122 Piacenza
tel. e fax 0523.454120
e.mail: glusig@tin.it



Tavola P3.2


Comparto G - Recupero ambientale

Novembre 2022

scala 1:1.000



I diritti di proprietà, diffusione e riproduzione sono riservati in conformità alle leggi vigenti.

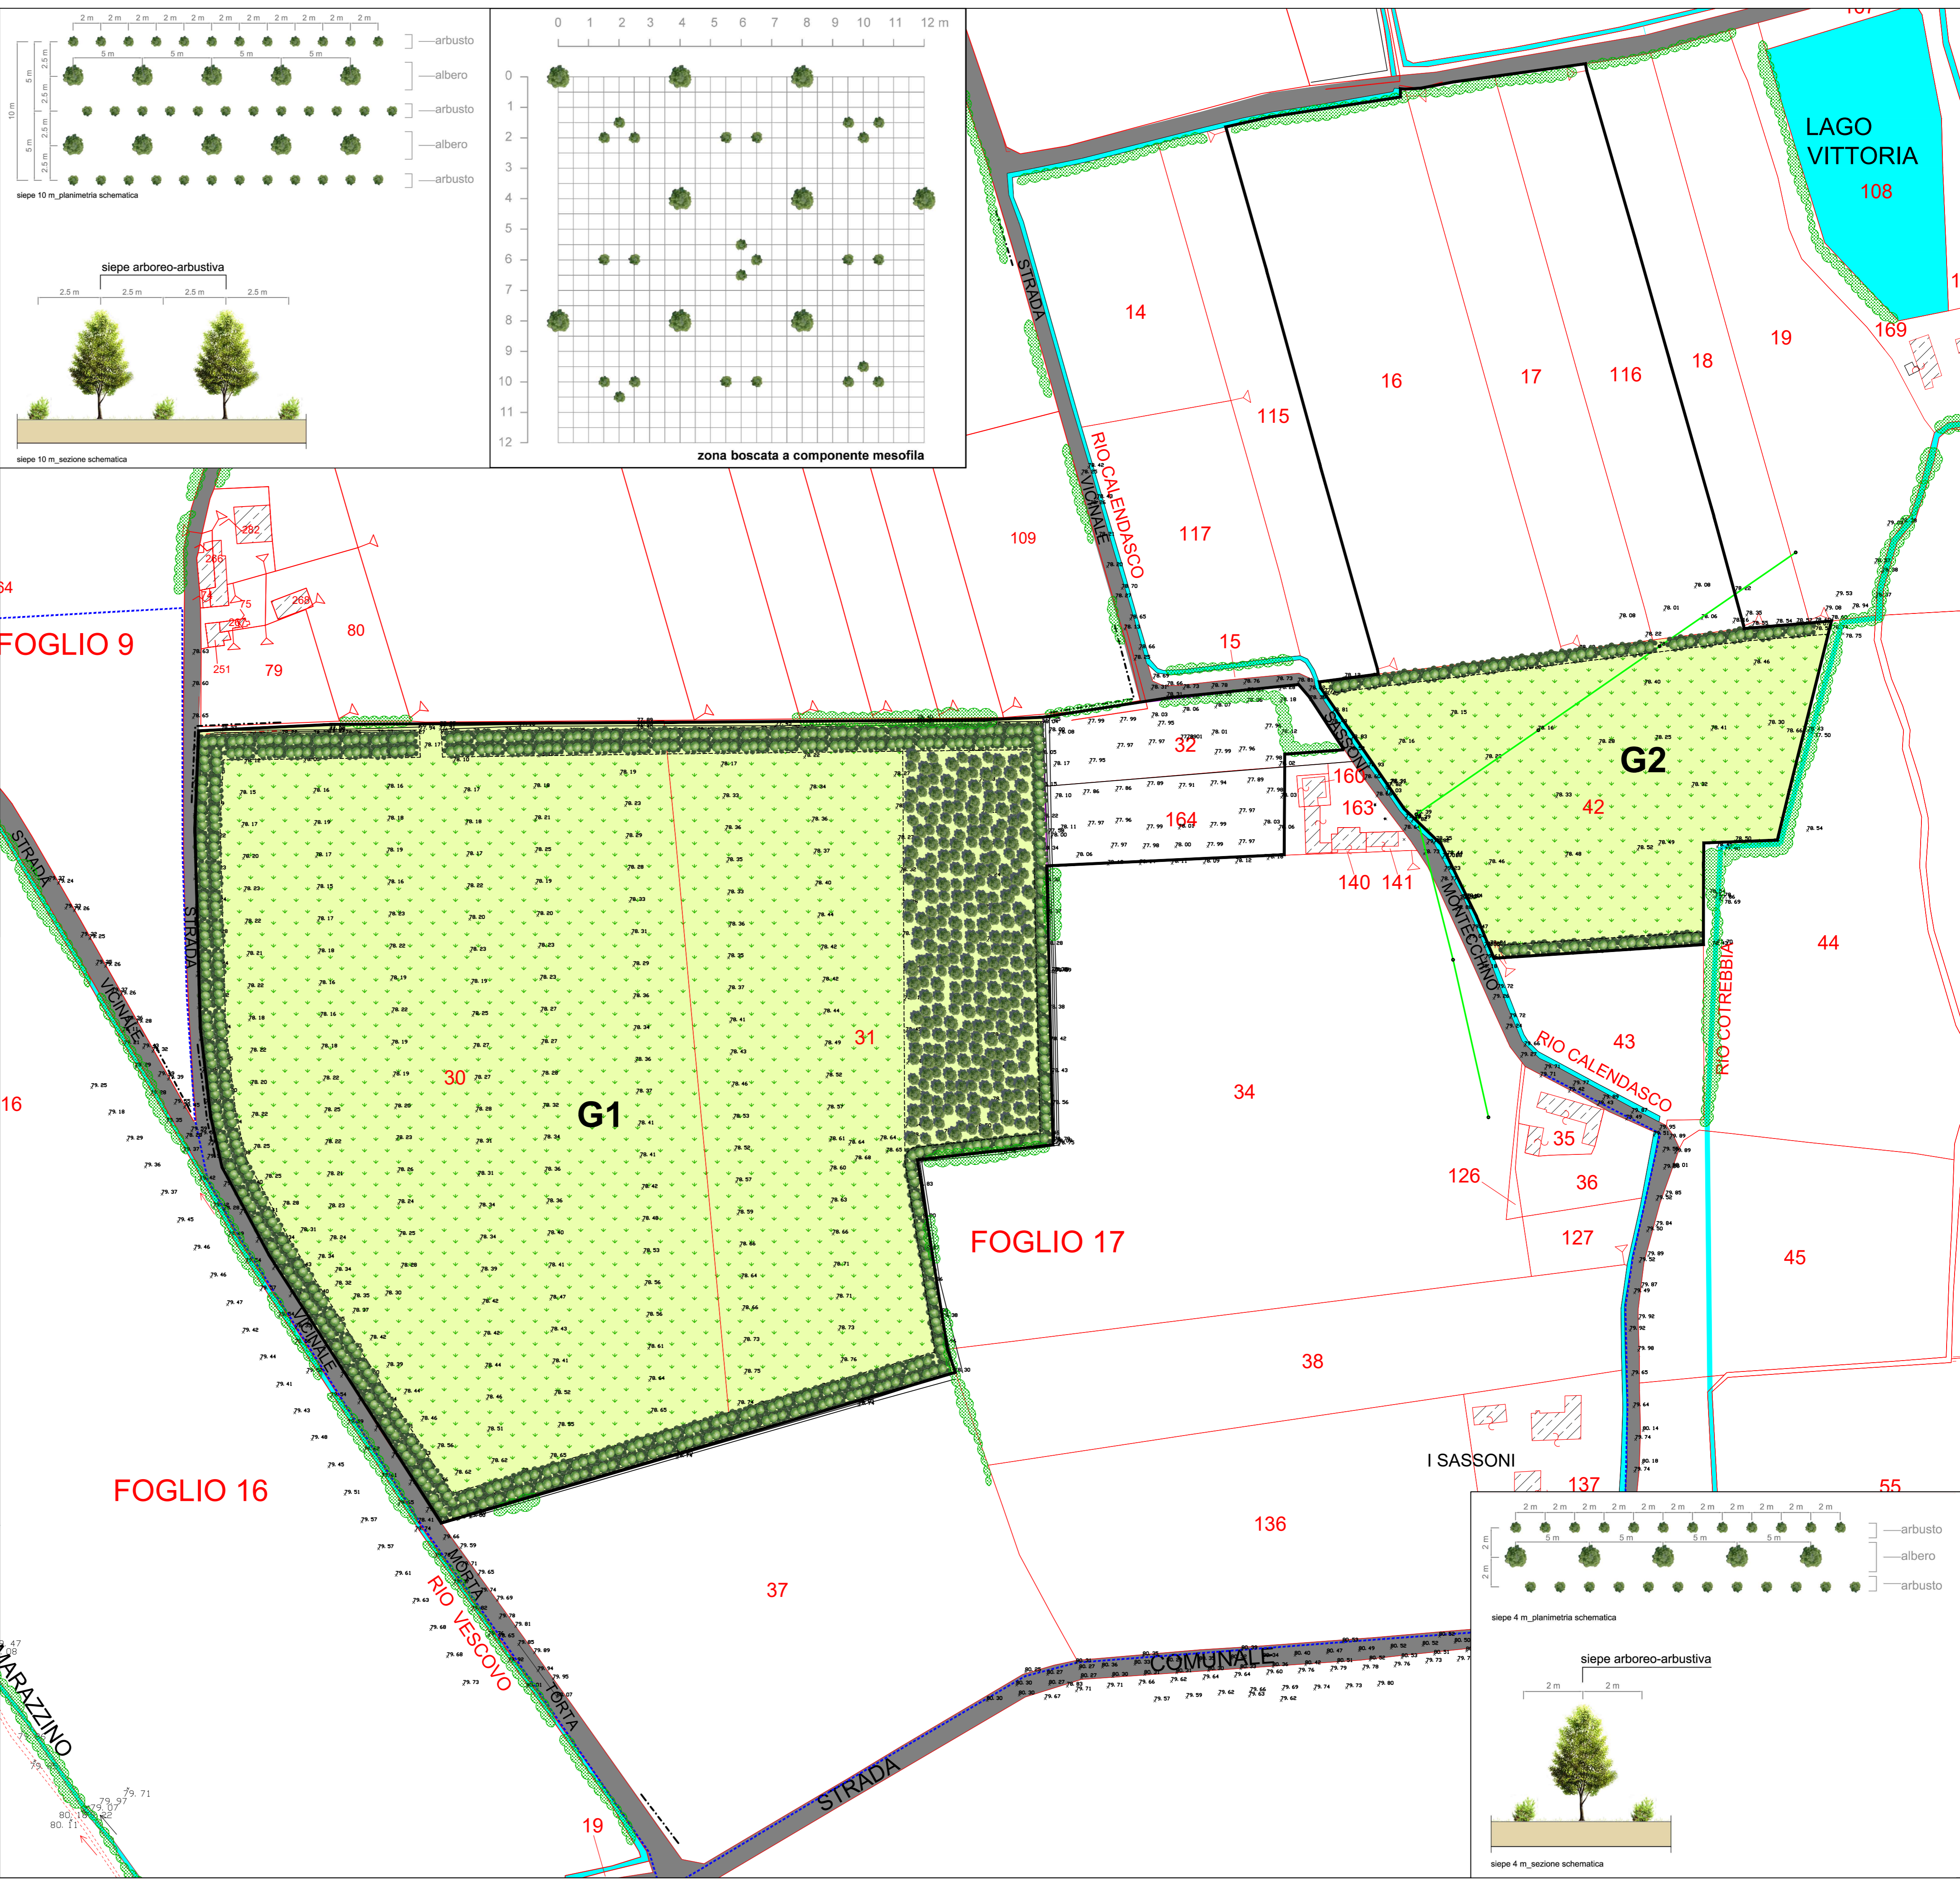

LAGO VITTORIA
108

FOGLIO 9

FOGLIO 17

FOGLIO 16

I SASSONI

MARAZZINO

siepe arboreo-arbustiva

siepe 4 m_sezione schematica

zona boscata a componente mesofila