# COMUNE DI GRAGNANO TREBBIENSE
PROVINCIA DI PIACENZA

## LEGENDA

| | |
|---|---|
| | AREA PERMEABILE VERDE PRIVATO |
| | AREA PERMEABILE PAVIMENTAZIONE DRENANTE |
| | AREA PERMEABILE VERDE PUBBLICO |

## VERIFICA AREE PERMEABILI ED IMPERMEABILI SUI COMPARTI EDIFICABILI
(DA NORMATIVA COMUNALE AREA PERMEABILE 50% S.F.)

COMPARTO A (S.F. MQ 2.948,00)
TIP.A1-A2-C1-C2
SUP. PERMEABILE = MQ 1.688,80 VERIFICATA
SUP. IMPERMEABILE = MQ 1.259,20

COMPARTO B (S.F. MQ 3.035,00)
TIP.A3-A4-D2-D3
SUP. PERMEABILE = MQ 1.577,00 VERIFICATA
SUP.IMPERMEABILE = MQ 1.458,00

COMPARTO C (S.F. MQ 1.315,00)
TIP.B1-C3
SUP. PERMEABILE = MQ 813,20 VERIFICATA
SUP.IMPERMEABILE = MQ 501,80

COMPARTO D (S.F. MQ 1.518,00)
TIP.E
SUP. PERMEABILE = MQ 817,20 VERIFICATA
SUP. IMPERMEABILE = MQ 700,80

COMPARTO E (S.F. MQ 1.310,00)
TIP.C4-B2
SUP. PERMEABILE = MQ 808,40 VERIFICATA
SUP. IMPERMEABILE = MQ 501,60

COMPARTO F (S.F. 2.894,00 ERS)
TIP.G1-G2
SUP. PERMEABILE = MQ 1.551,00 VERIFICATA
SUP. IMPERMEABILE = MQ 1.343,00

COMPARTO G (S.F. MQ 1.450,00)
TIP. F
SUP. PERMEABILE = MQ 754,30 VERIFICATA
SUP. IMPERMEABILE = MQ 695,70

## IDENTIFICAZIONE DELLE AREE PERMEABILI ED IMPERMEABILI DELL'INTERO PIANO DI URBANIZZAZIONE

S.T. = MQ 28.940,00

SUP. PERMEABILE = MQ 15.738,90
(VERDE PUBBLICO + VERDE E PAVIMENTAZIONI DRENANTI NEI LOTTI PRIVATI)

SUP. IMPERMEABILE = MQ 13.201,10
(VIABILITÀ E PARCHEGGI + SUP. COPERTA NEI LOTTI PRIVATI

SUP PERMEABILE > SUP. IMPERMEABILE
MQ 15.738,90 > MQ 13.201,10

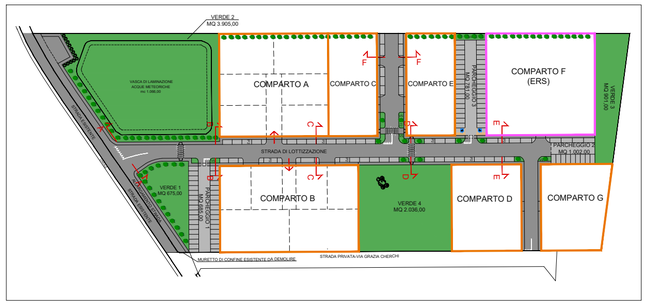

Proprietario:

**Belvedere di Bruschi**
**Osvaldo & C. SNC**
**PIAZZA DEL LIBERTY, 8**
**20121 - MILANO (MI)**

PIANO PARTICOLAREGGIATO DI INIZIATIVA PRIVATA
# "BELVEDERE"

Tavola
2a

**VERIFICA SUPERFICIE AREE PERMEABILI E IMPERMEABILI**

Scala
1:1000


Progettista:

**Dott. Arch. Loredana Quadrelli**
Via Fornace, 10
29010 Gragnano Trebbiense (Pc)
Tel. : 0523/788463
Fax.: 0523/789080
E@mail: loredana.quadrelli@olbstyle.it


(timbro e firma)

| DATA | DESCRIZIONE |
|---|---|
| 04/11/2022 | Integrazione Accordo Operativo n.13 |
| | |
| | |
| | |
| | |
| 04/11/2022 | |

Note: