


ABACO SERRAMENTI

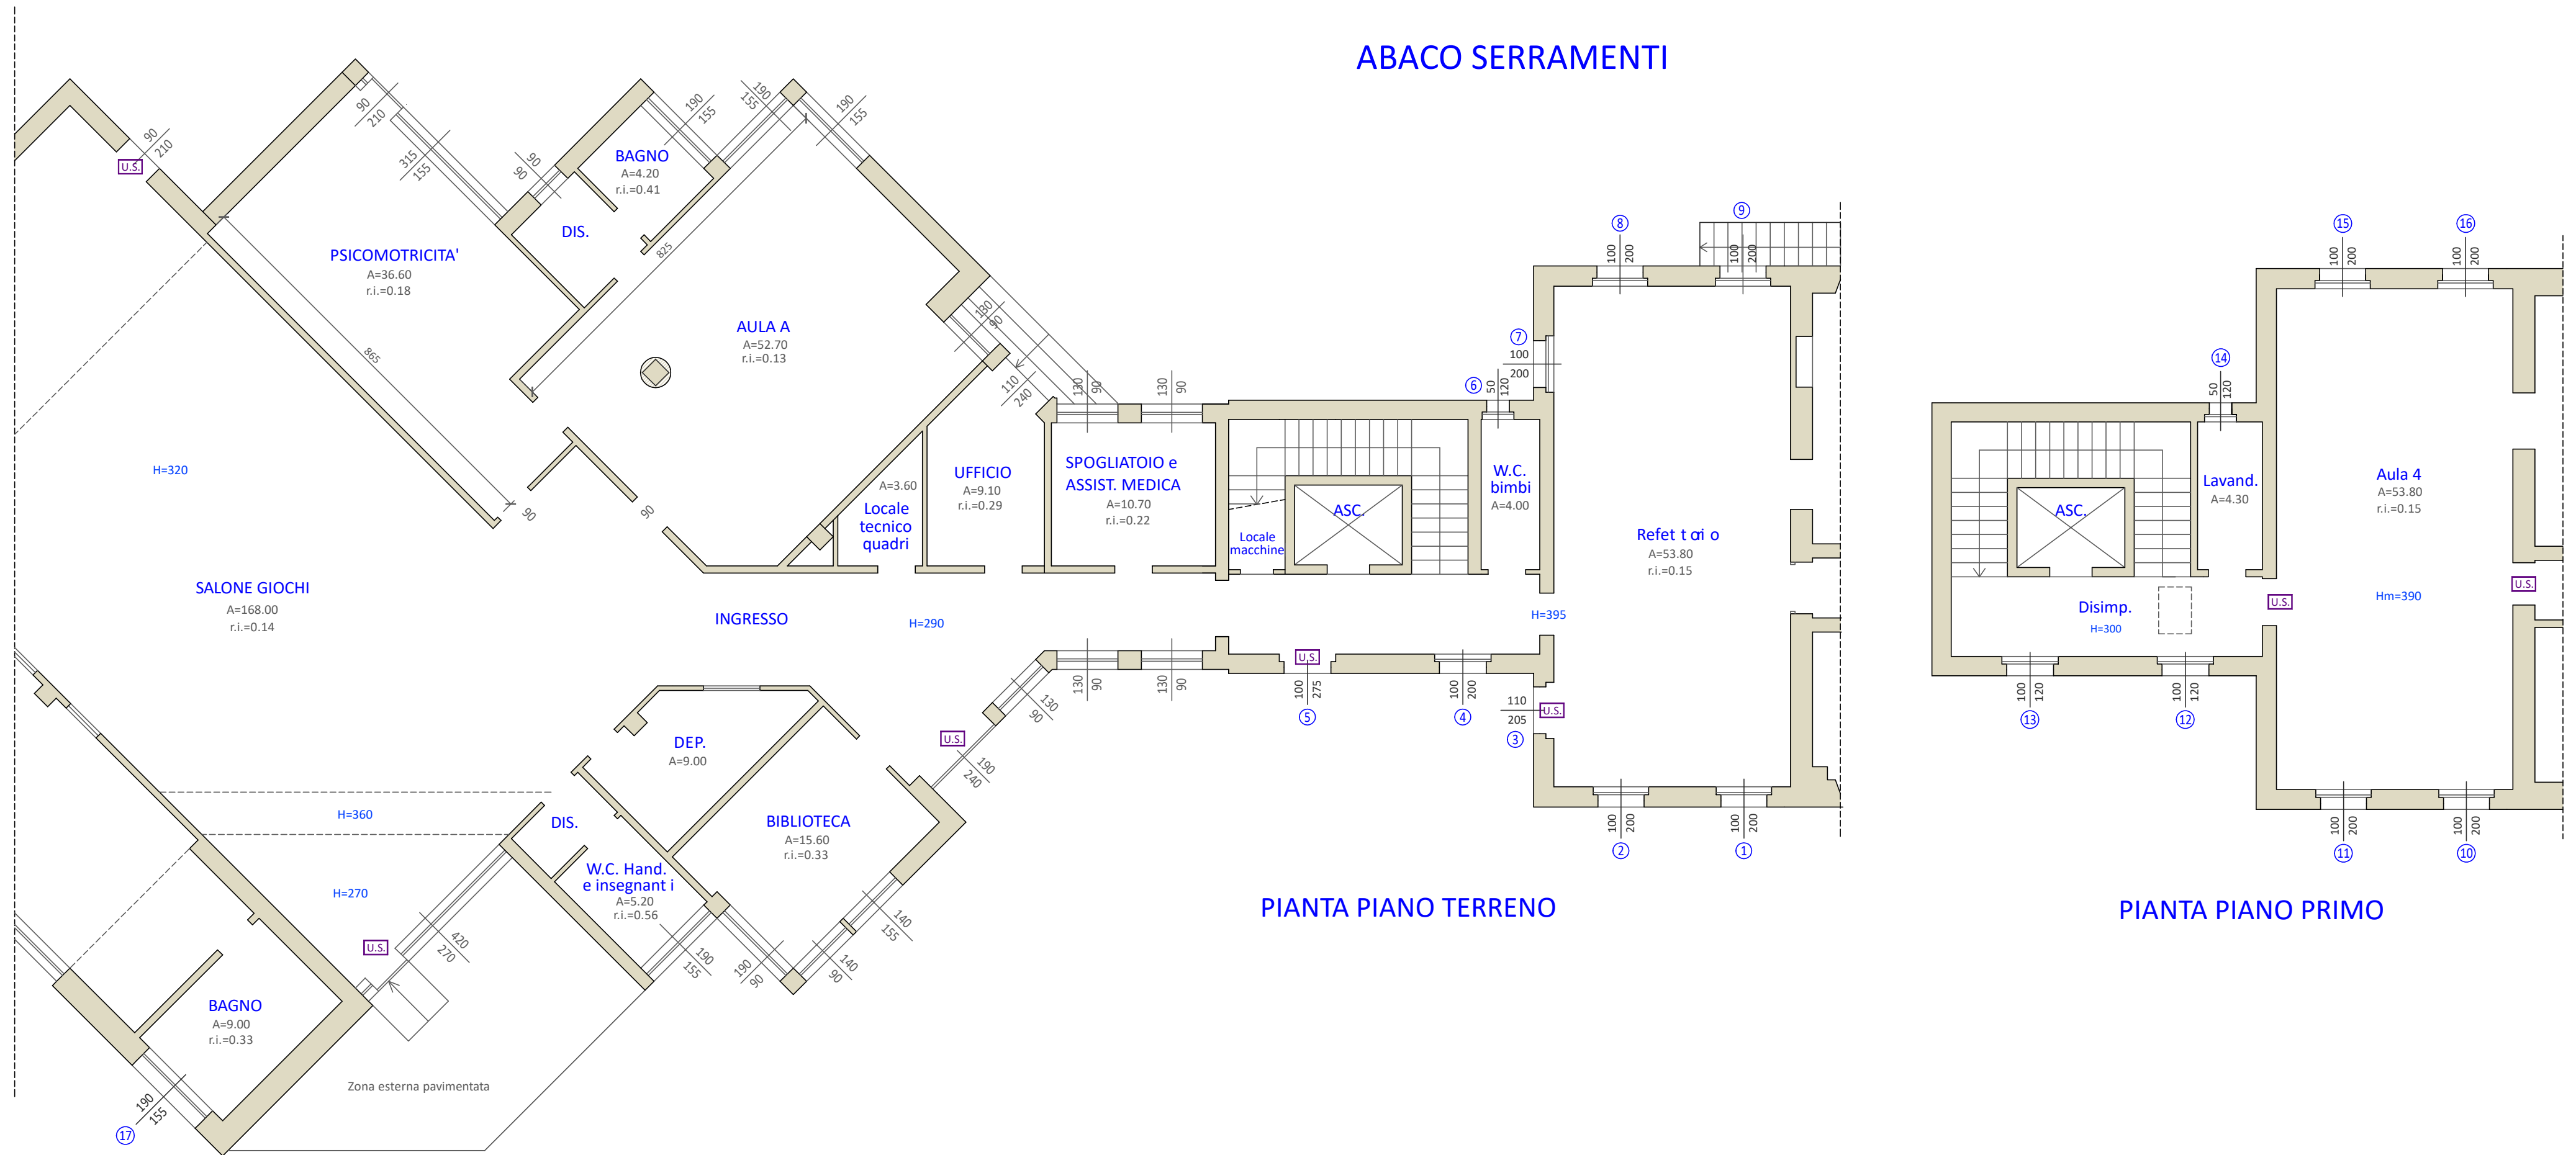

Tipologia serramento	n° ante	L	H	Superficie	n° pezzi	Nr del serramento in pianta	Sup. totale	Controtelaio
Finestra 1 anta a battente	1	1,00	2,00	2,00	10	1,2,4,7,8,9,10,11,15,16	20,00	6,00
Finestra 1 anta a battente	1	0,50	1,20	0,60	2	6,14	1,20	3,40
Finestra 1 anta a battente	1	1,00	1,2	1,20	2	12,13	2,40	4,40
Finestra 2 ante a battente	2	1,90	1,55	2,95	1	17	2,95	6,90
Porta finestra 1 anta a battente	1	1,10	2,05	2,26	1	3	2,26	6,30
Porta finestra 1 anta a battente	1	1,00	2,75	2,75	1	5	2,75	7,50
					17	Totale mq.	31,55	34,50



COMUNE DI GRAGNANO TREBBIENSE Provincia di Piacenza

Via Roma, 121 - 29010 Gragnano Trebbiense (PC) - Partita IVA: 00230280331
 Telefono: 0523 788758 - Fax: 0523 788354 - E-mail: tecnico@comune.gragnanotrebbiense.pc.it
SETTORE POLITICHE TERRITORIALI
 SERVIZIO LAVORI PUBBLICI, MANUTENZIONE PATRIMONIO E DEMANIO



STUDIO TECNICO ASSOCIATO
 Pancini Ing. Claudio - Pancini Arch. Massimo

v. Cigala Fulgosi, 1/a - 29122 PIACENZA
 Tel. 0523-756600 - Fax 178-2218334

RICONVERSIONE SPAZI ATTUALMENTE INUTILIZZATI e COMPLETAMENTO
 ADEGUAMENTO SISMICO DELLA SCUOLA DELL'INFANZIA COMUNALE

PROGETTO ESECUTIVO

ABACO SERRAMENTI
 scala 1:100

Archivio:
18/19

TAV.

6

Data:
 Novembre 2022

File:
 Particolar_i.dwg