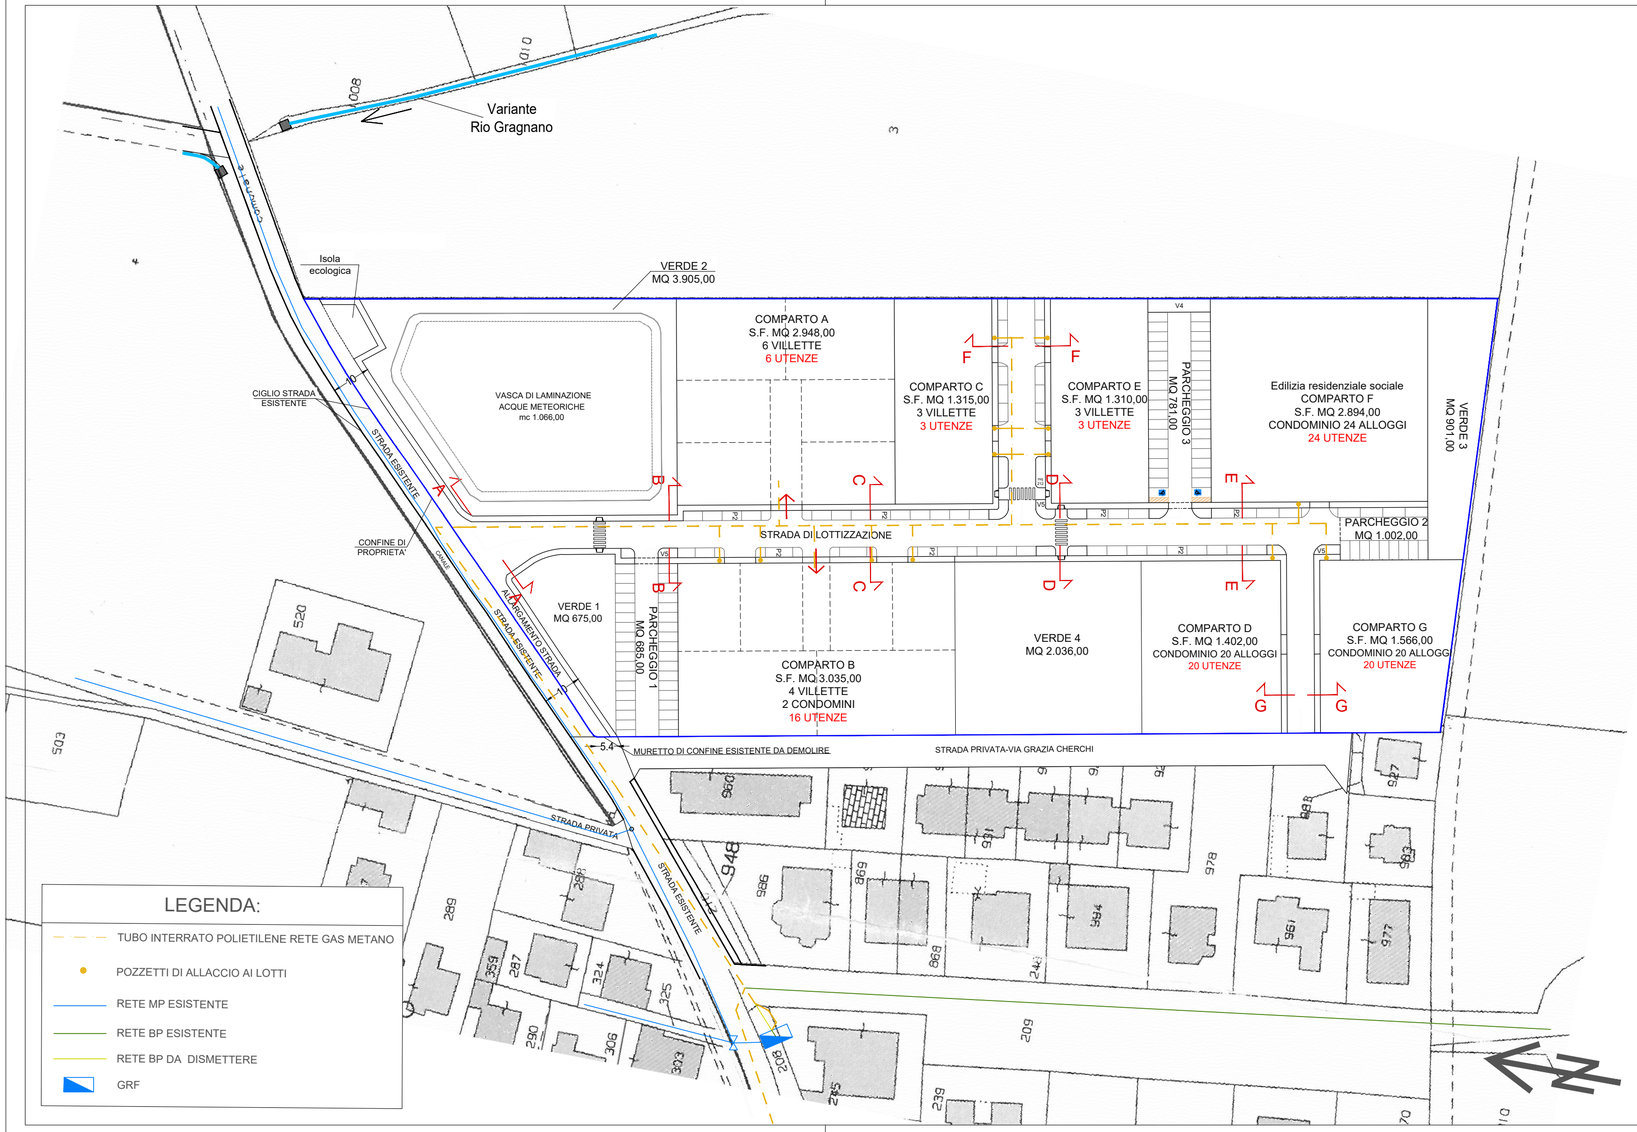

COMUNE DI GRAGNANO TREBBIENSE

PROVINCIA DI PIACENZA

PIANO PARTICOLAREGGIATO DI INIZIATIVA PRIVATA

"BELVEDERE"

Tavola **9**

RETE GASDOTTO

Scala 1:1000

DATA	DESCRIZIONE
22/12/2018	Manifestazione di Interesse
27/12/2021	Proposta Accordo Operativo N. 13
	Integrazione Accordo Operativo N. 13

04/11/2022

Proprietario:

Belvedere di Bruschi

Osvaldo & C. SNC

PIAZZA DEL LIBERTY, 8
20121 - MILANO (MI)

Progettista:

Dott. Arch. Loredana Quadrelli
Via Fornace, 10
29010 Gragnano Trebbiense (Pc)
Tel. : 0523/788463
Fax.: 0523/789080
E@mail: loredana.quadrelli@olbstyle.it

(timbro e firma)

Note: