

VARIANTE P.A.E. 2021

Piano delle Attività Estrattive

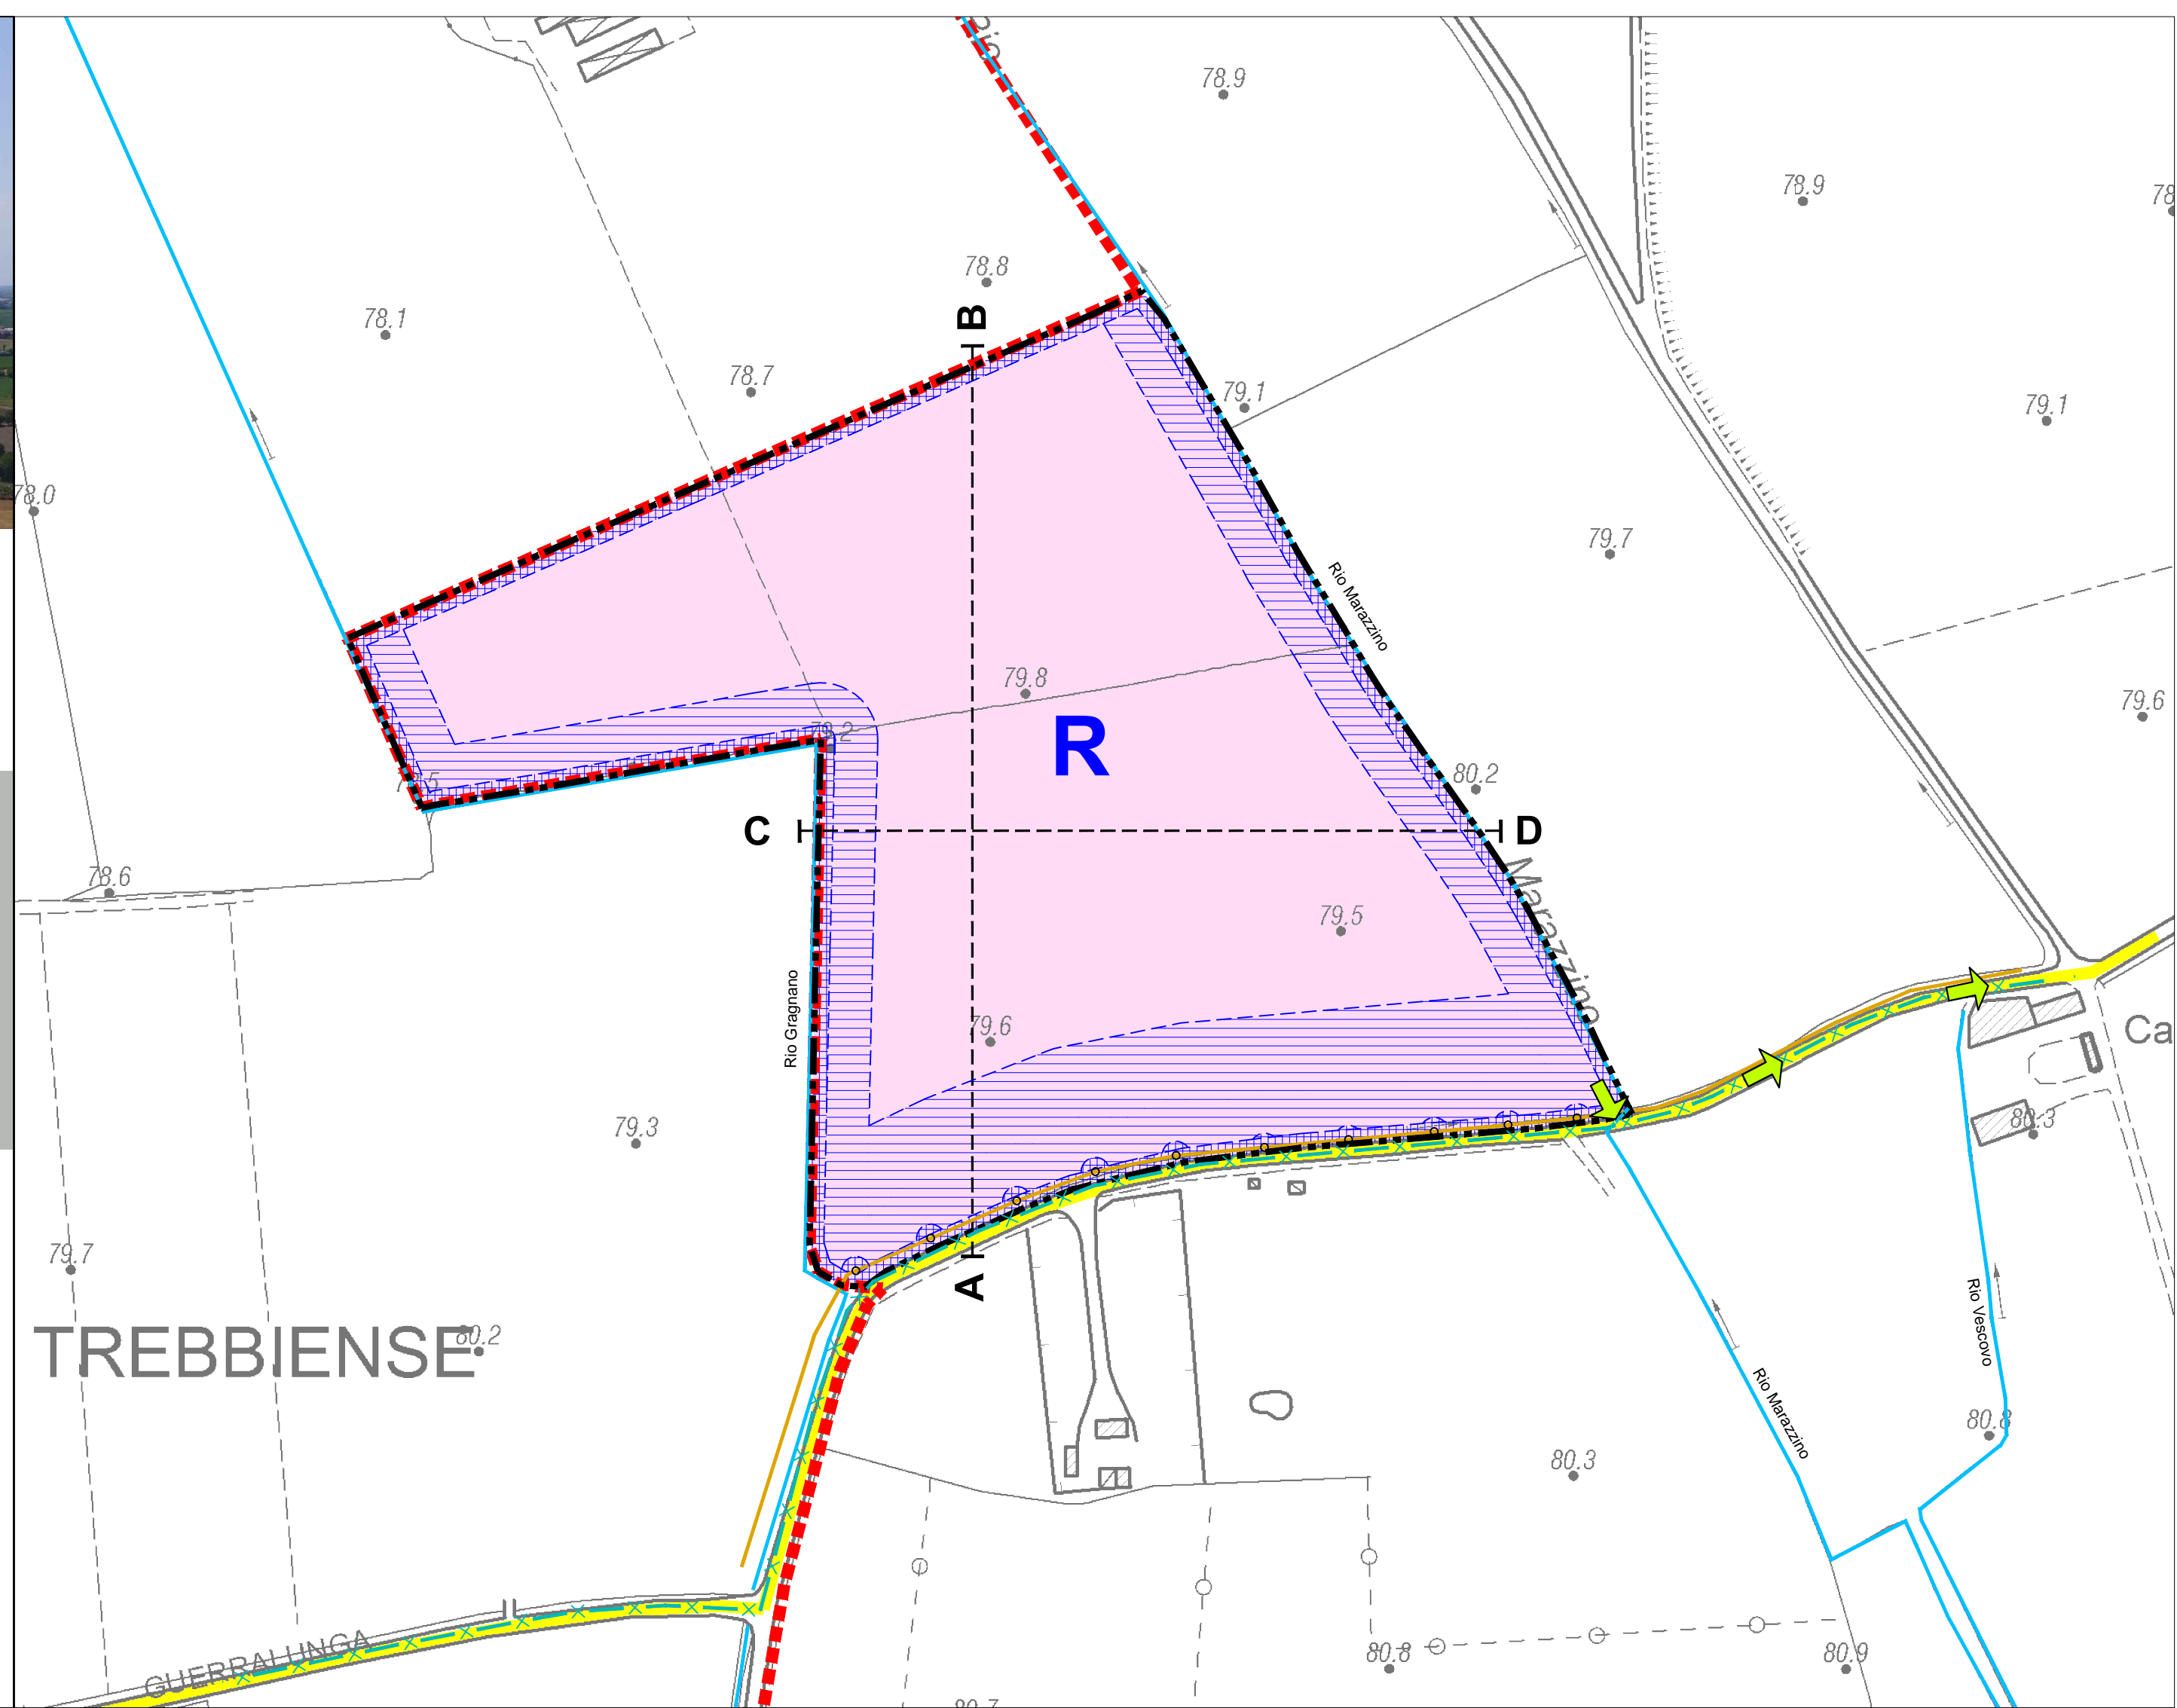
Progetto:
studio Lusignani
via Arata 18-20, 29122 Piacenza
tel. e fax 0523.454120
e.mail: glusig@tin.it

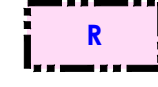
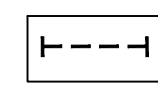
Tavola P01.5

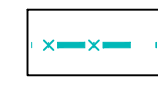
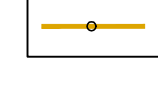

Comparto Estrattivo "R" - Zonizzazione


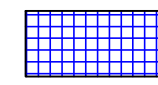
Novembre 2021 scala 1:2.000


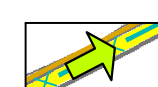
I diritti di proprietà, diffusione e riproduzione sono riservati in conformità alle leggi vigenti.

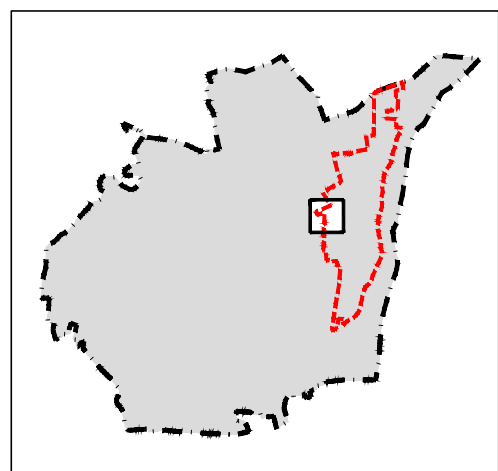


- LEGENDA:**
-  Comparto estrattivo "R" destinato ad attività estrattiva dalla presente Variante PAE 2021
 -  Traccia di sezione

- Infrastrutture esistenti:**
-  Tracciato acquedotto comunale (tratto da PSC Tavola QC2.5.3)
 -  Tracciato aereo linea telefonica
 -  Strada Comunale della Guerralunga

- Vincoli:**
-  Fascia di rispetto derogabile ai sensi dell'Art.104 D.P.R. 128/59 da:
 - canali consortili
 - tracciato acquedotto
 - Strada Comunale della Guerralunga
 - sostegni di linea telefonica
 -  Fascia di rispetto non derogabile (5 m) da:
 - confinanti
 - canali consortili
 - tracciato acquedotto
 - Strada Comunale della Guerralunga
 - pali di sostegno di linea telefonica,

- Idrografia ed elementi naturali:**
-  Canali Consorzio di Bonifica di Piacenza
- Viabilità:**
-  Direzione l'allontanamento del materiale estratto




Comparto estrattivo "R" - Tabella riassuntiva

Materiale da estrarre:	Ghiaie alluvionali
Superficie totale:	7,4 Ha
Profondità massima di scavo:	5 m
Spessore medio copertura:	1,5 m
Spessore medio utile estraibile:	3,5 m
Volumetria destinata dalla Variante PAE 2021:	220.000 m ³ *
Tipologia di recupero:	Riempimento a p.c.

COMPARTO ESTRATTIVO DA ASSOGGETTARE A SCREENING PROCEDURA PREVISTA AI SENSI DELLA L.R. 4/2018 (ART. 5 NTA)

* I volumi pianificati sono da considerarsi dimezzati nel caso in cui la Procedura di VIA/Screening non si concluda entro il 21/12/2022

- Ulteriori elementi :**
-  Polo PIAE n°10 "I Sassoni"

Base Cartografica CTR DBTR 2013

