

LEGENDA:

Polo PIAE n°10 "I Sassoni"

Comparto estrattivo "V"

Elementi topografici:

Quote in m s.l.m.

Particelle catastali

Traccia di sezione

Infrastrutture:

Strade ad uso pubblico

Linea elettrica MT

Linea telefonica

Tracciato Metanodotto

Rete Consorzio Bonifica di Piacenza:

Rete di adduzione primaria

Rete di distribuzione secondaria

Vegetazione esistente:



Filari arboreo-arbustivi esistenti

Recuperi ambientali previsti:

Superficie recuperata all'uso agricolo

Siepe

Fascia per manutenzione Rio Cotrebba (3m)

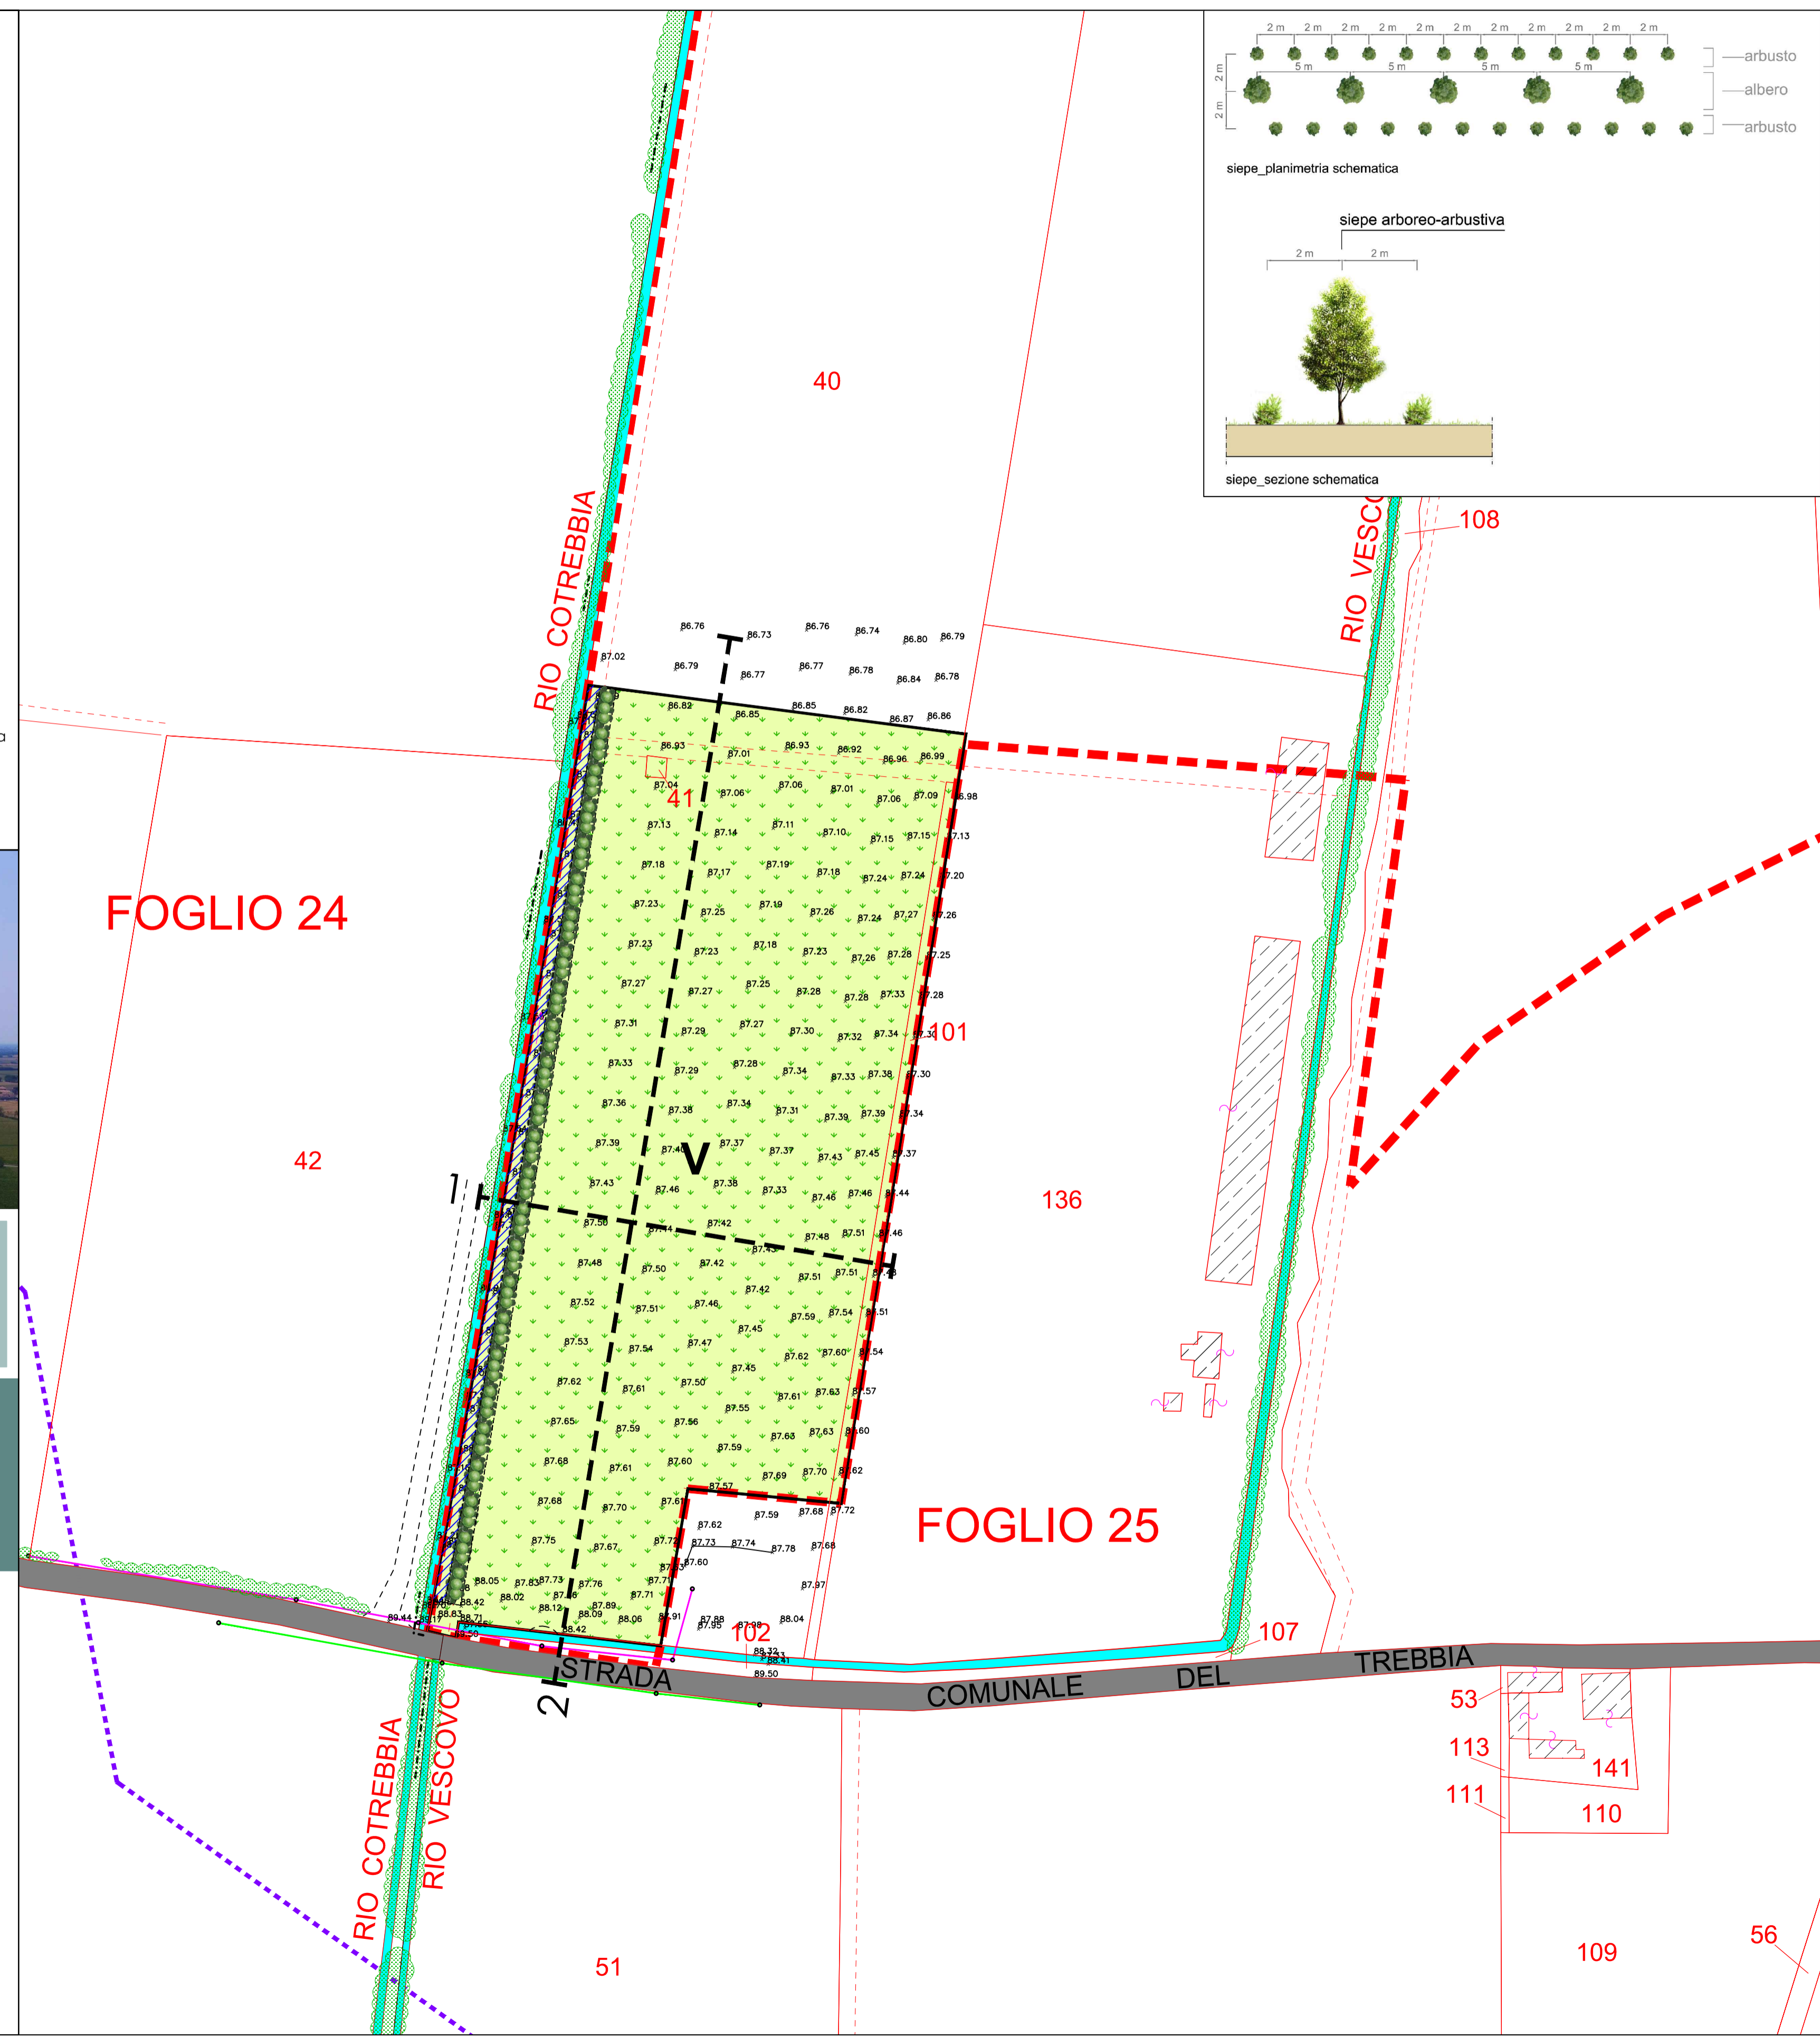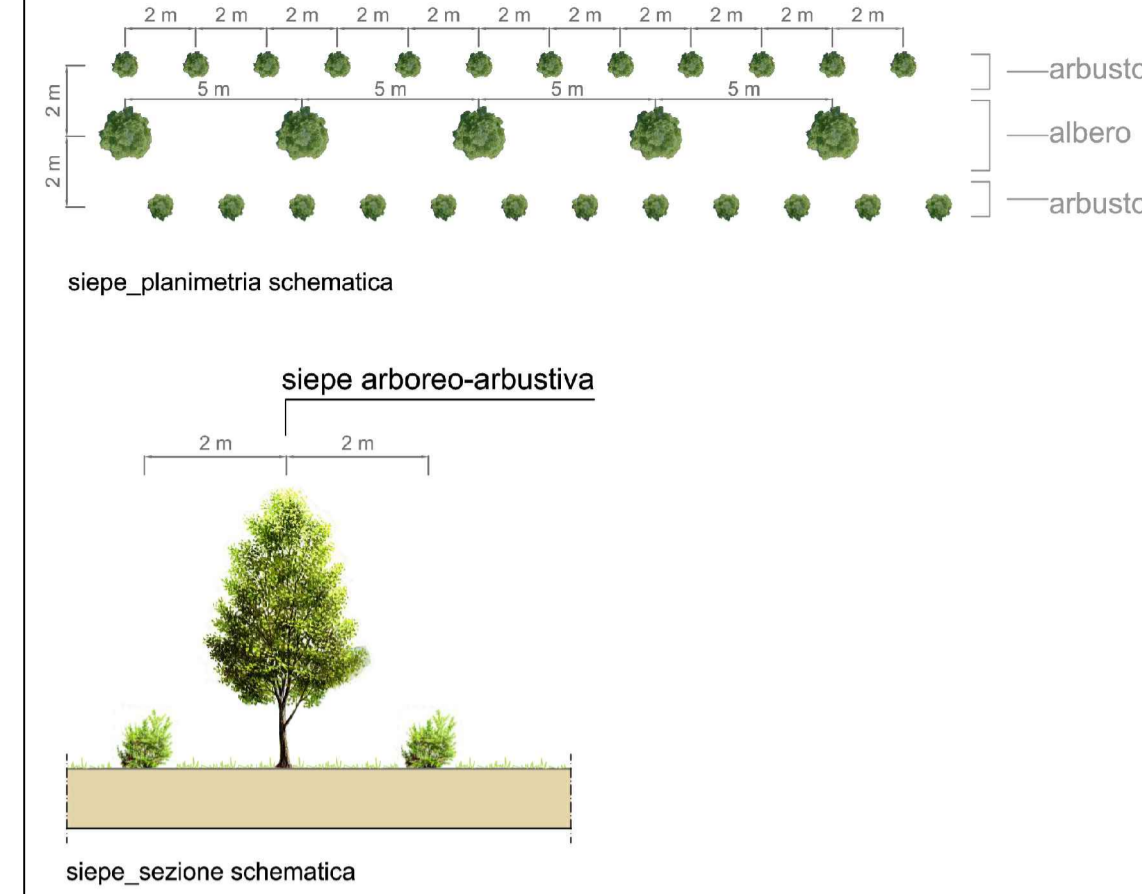

Comune di Gragnano Trebbiense
Provincia di Piacenza

Polo P.I.A.E. n° 10 "I Sassoni"

VIA 2022
VALUTAZIONE DI IMPATTO AMBIENTALE

Progetto:
studio Lusignani
via Arata 18-20, 29122 Piacenza
tel. e fax 0523.454120
e.mail: glusig@tin.it

Tavola P11.2
Comparto V - Recupero ambientale

Maggio 2022 scala 1:1.000