

LEGENDA:

Polo PIAE n°10 "I Sassoni"

Comparto estrattivo "G"

Elementi topografici:

Quote in m s.l.m.

Particelle catastali

Traccia di sezione

Infrastrutture:

Strade ad uso pubblico

Linea elettrica MT

Tracciato Acquedotto Comunale

Rete Consorzio Bonifica di Piacenza:

Rete di adduzione primaria

Rete di distribuzione secondaria



Vegetazione esistente:

Filari arboreo-arbustivi esistenti

Recuperi ambientali previsti:

Superficie recuperata all'uso agricolo

Siepe

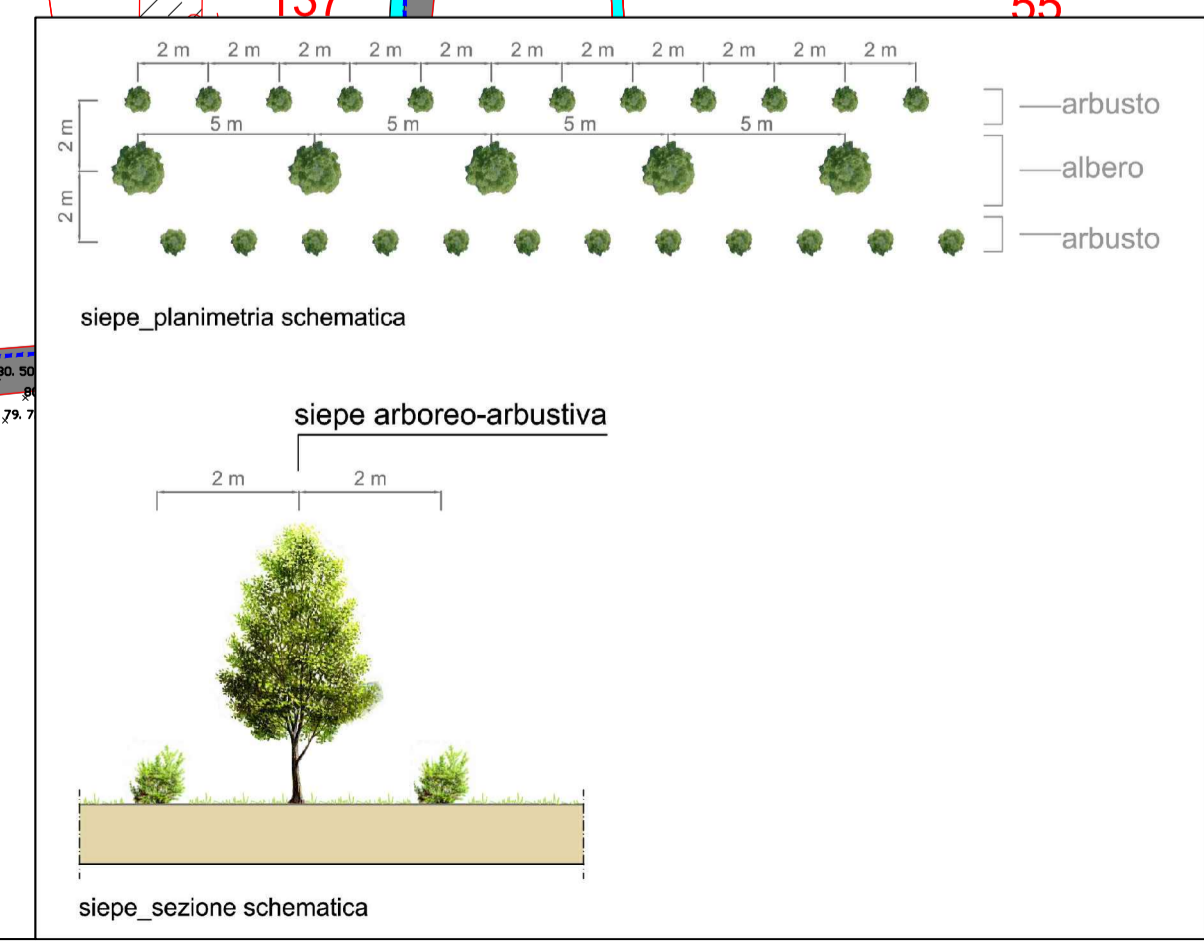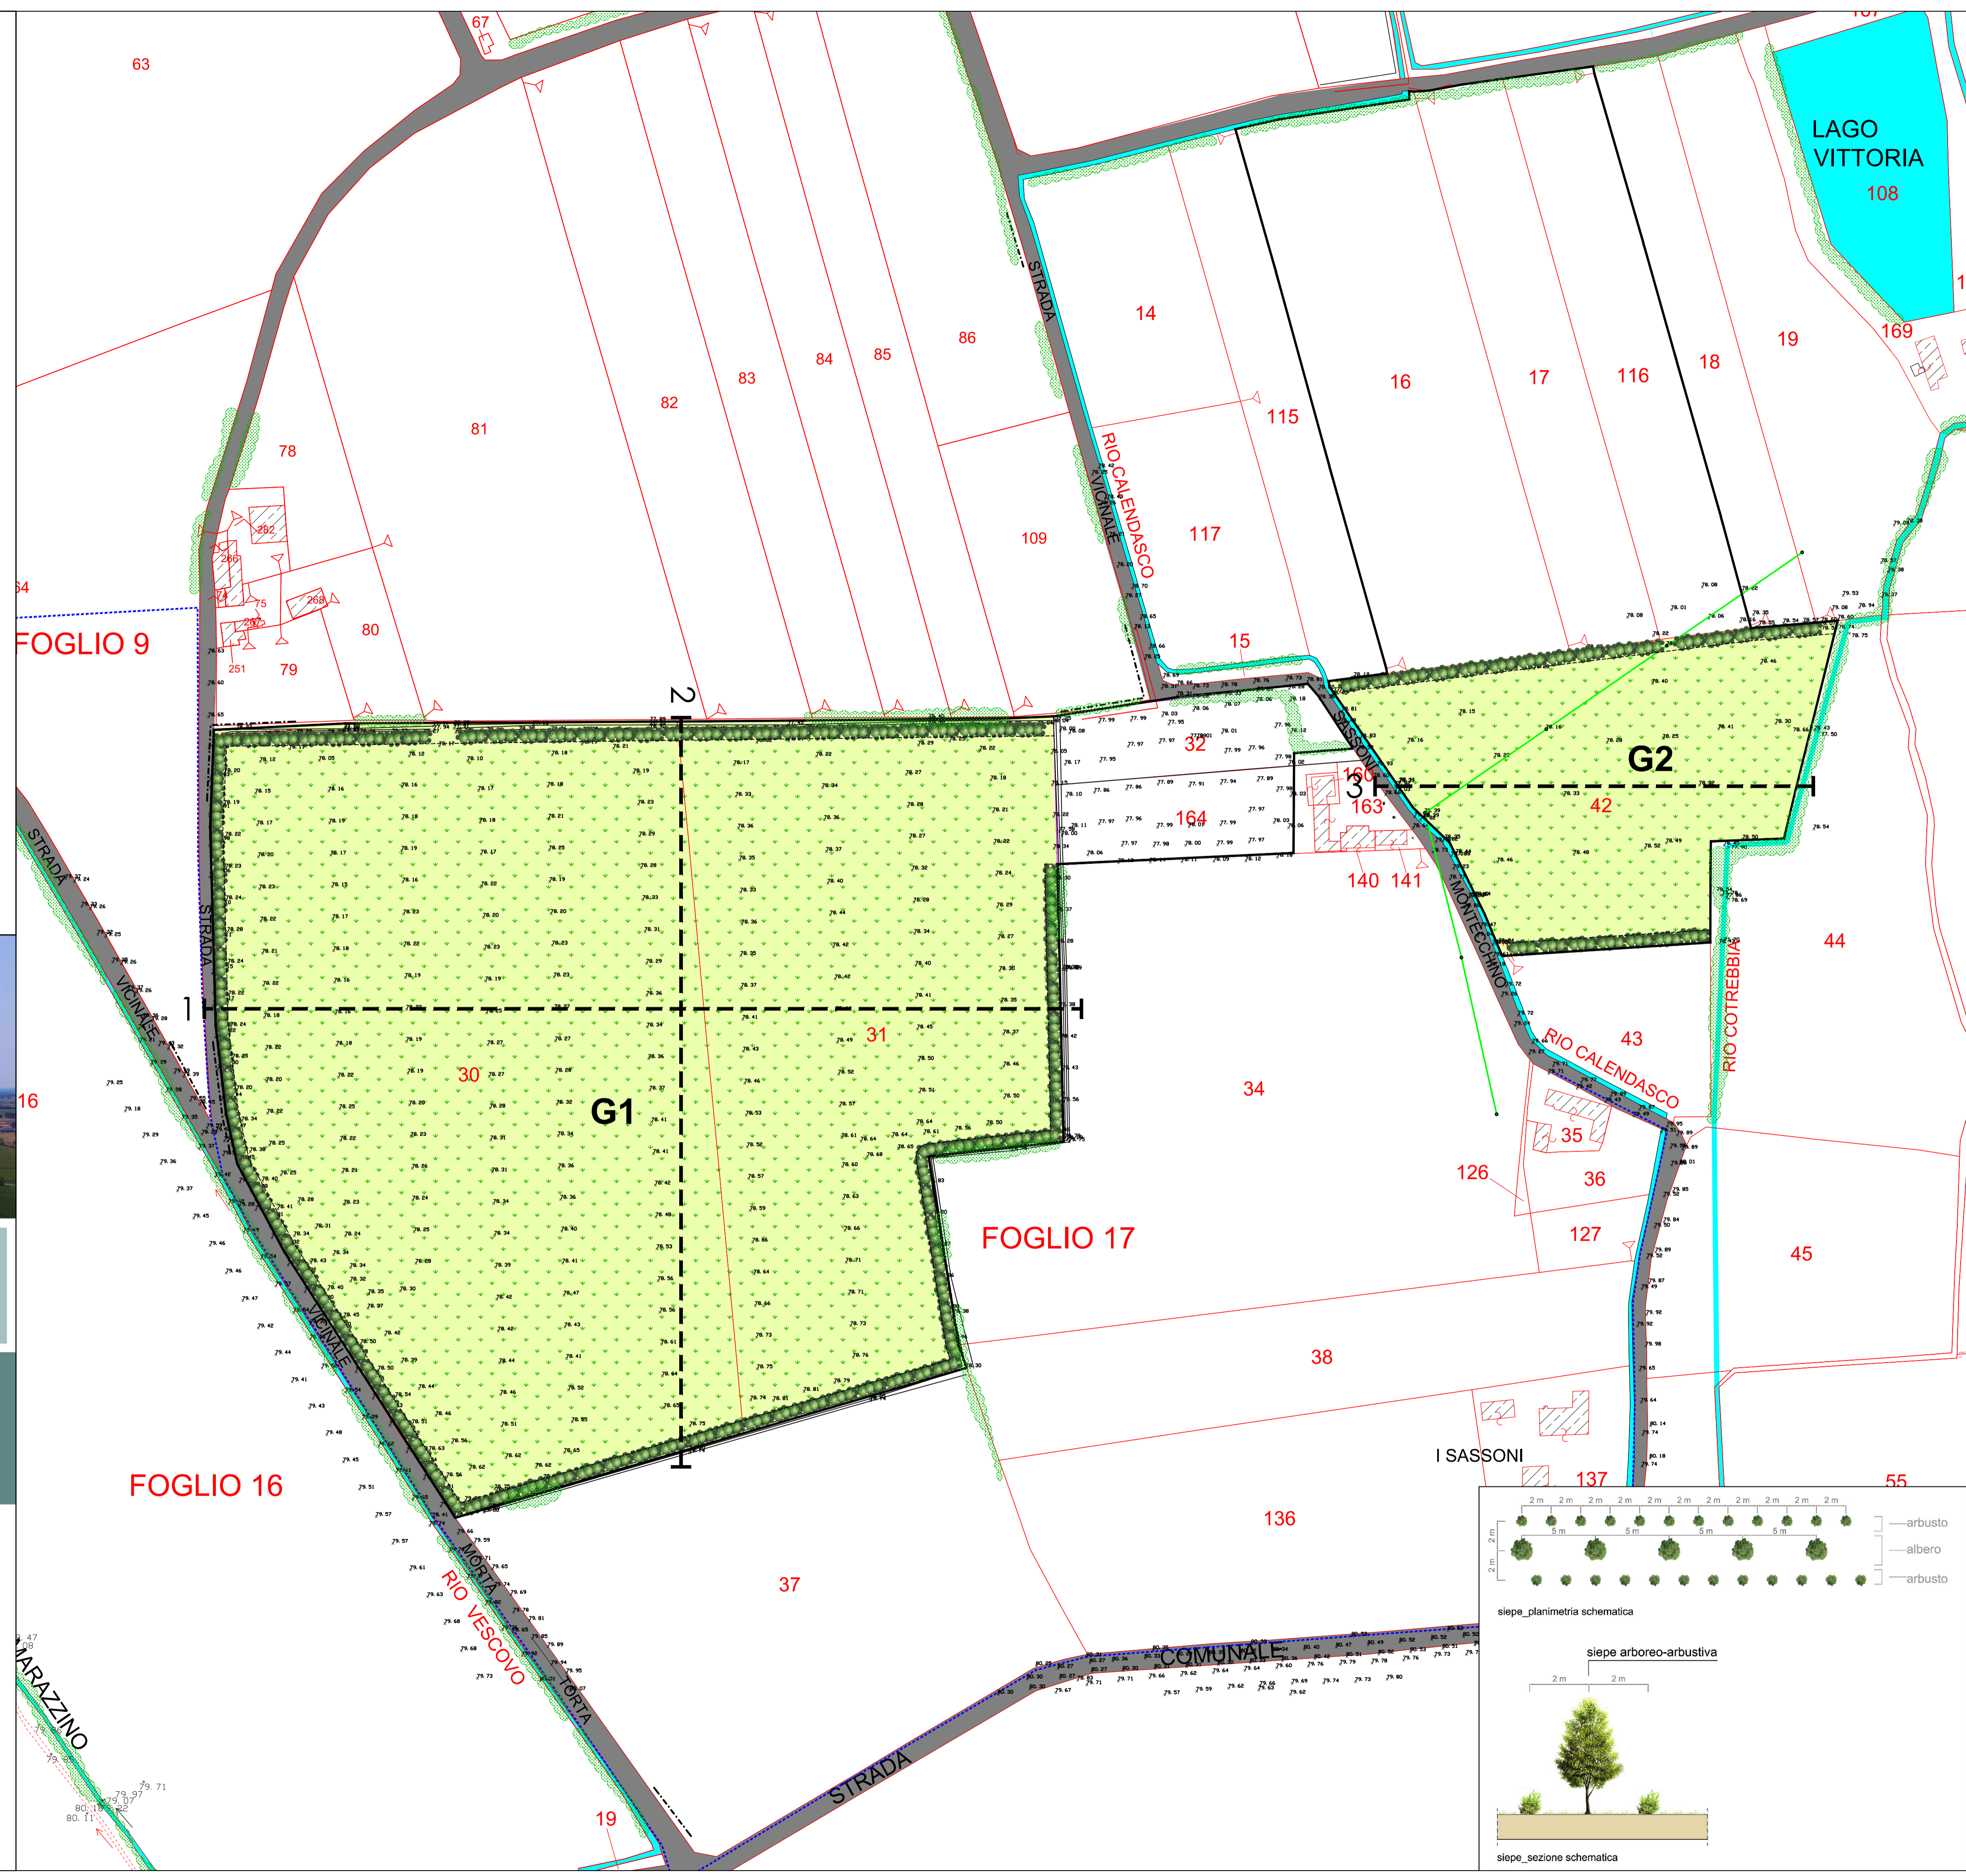

Comune di Gragnano Trebbiense
Provincia di Piacenza

Polo P.I.A.E. n° 10 "I Sassoni"

VIA 2022
VALUTAZIONE DI IMPATTO AMBIENTALE

Progetto:
studio Lusignani
via Arca 18-20, 29122 Piacenza
tel. e fax 0523.454120
e.mail: glusig@tin.it

Tavola P3.2
Comparto G - Recupero ambientale
Maggio 2022
scala 1:1.000

I diritti di proprietà, diffusione e riproduzione sono riservati in conformità alle leggi vigenti.