
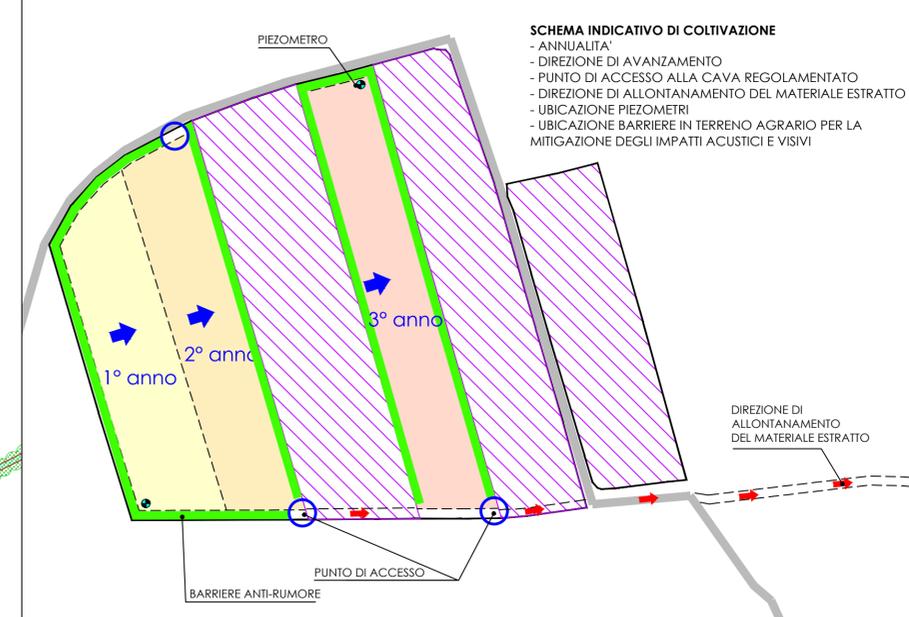


LEGENDA:

- Polo PIAE n°10 "I Sassoni"
  - Comparto estrattivo "S"
  - Area non disponibile all'escavazione
- Elementi topografici:
- Quote in m s.l.m.
  - Particelle catastali
  - Traccia di sezione
- Vegetazione esistente:
- Filari arboreo-arbustivi esistenti
- Infrastrutture:
- Strade ad uso pubblico
  - Tracciato Acquedotto Comunale
- Rete Consorzio Bonifica di Piacenza:
- Rete di adduzione primaria
  - Rete di distribuzione secondaria
- Fasce di rispetto:
- Fasce di rispetto non derogabili:
    - da Strada Vicinale Sassoni Montecchino
    - da Rio Calendasco
    - da confinanti
  - Fasce di rispetto derogabili in base all'art 104 DPR 128/59:
    - da Strada Vicinale Sassoni Montecchino
    - da Rio Calendasco

PUNTI FIDUCIALI

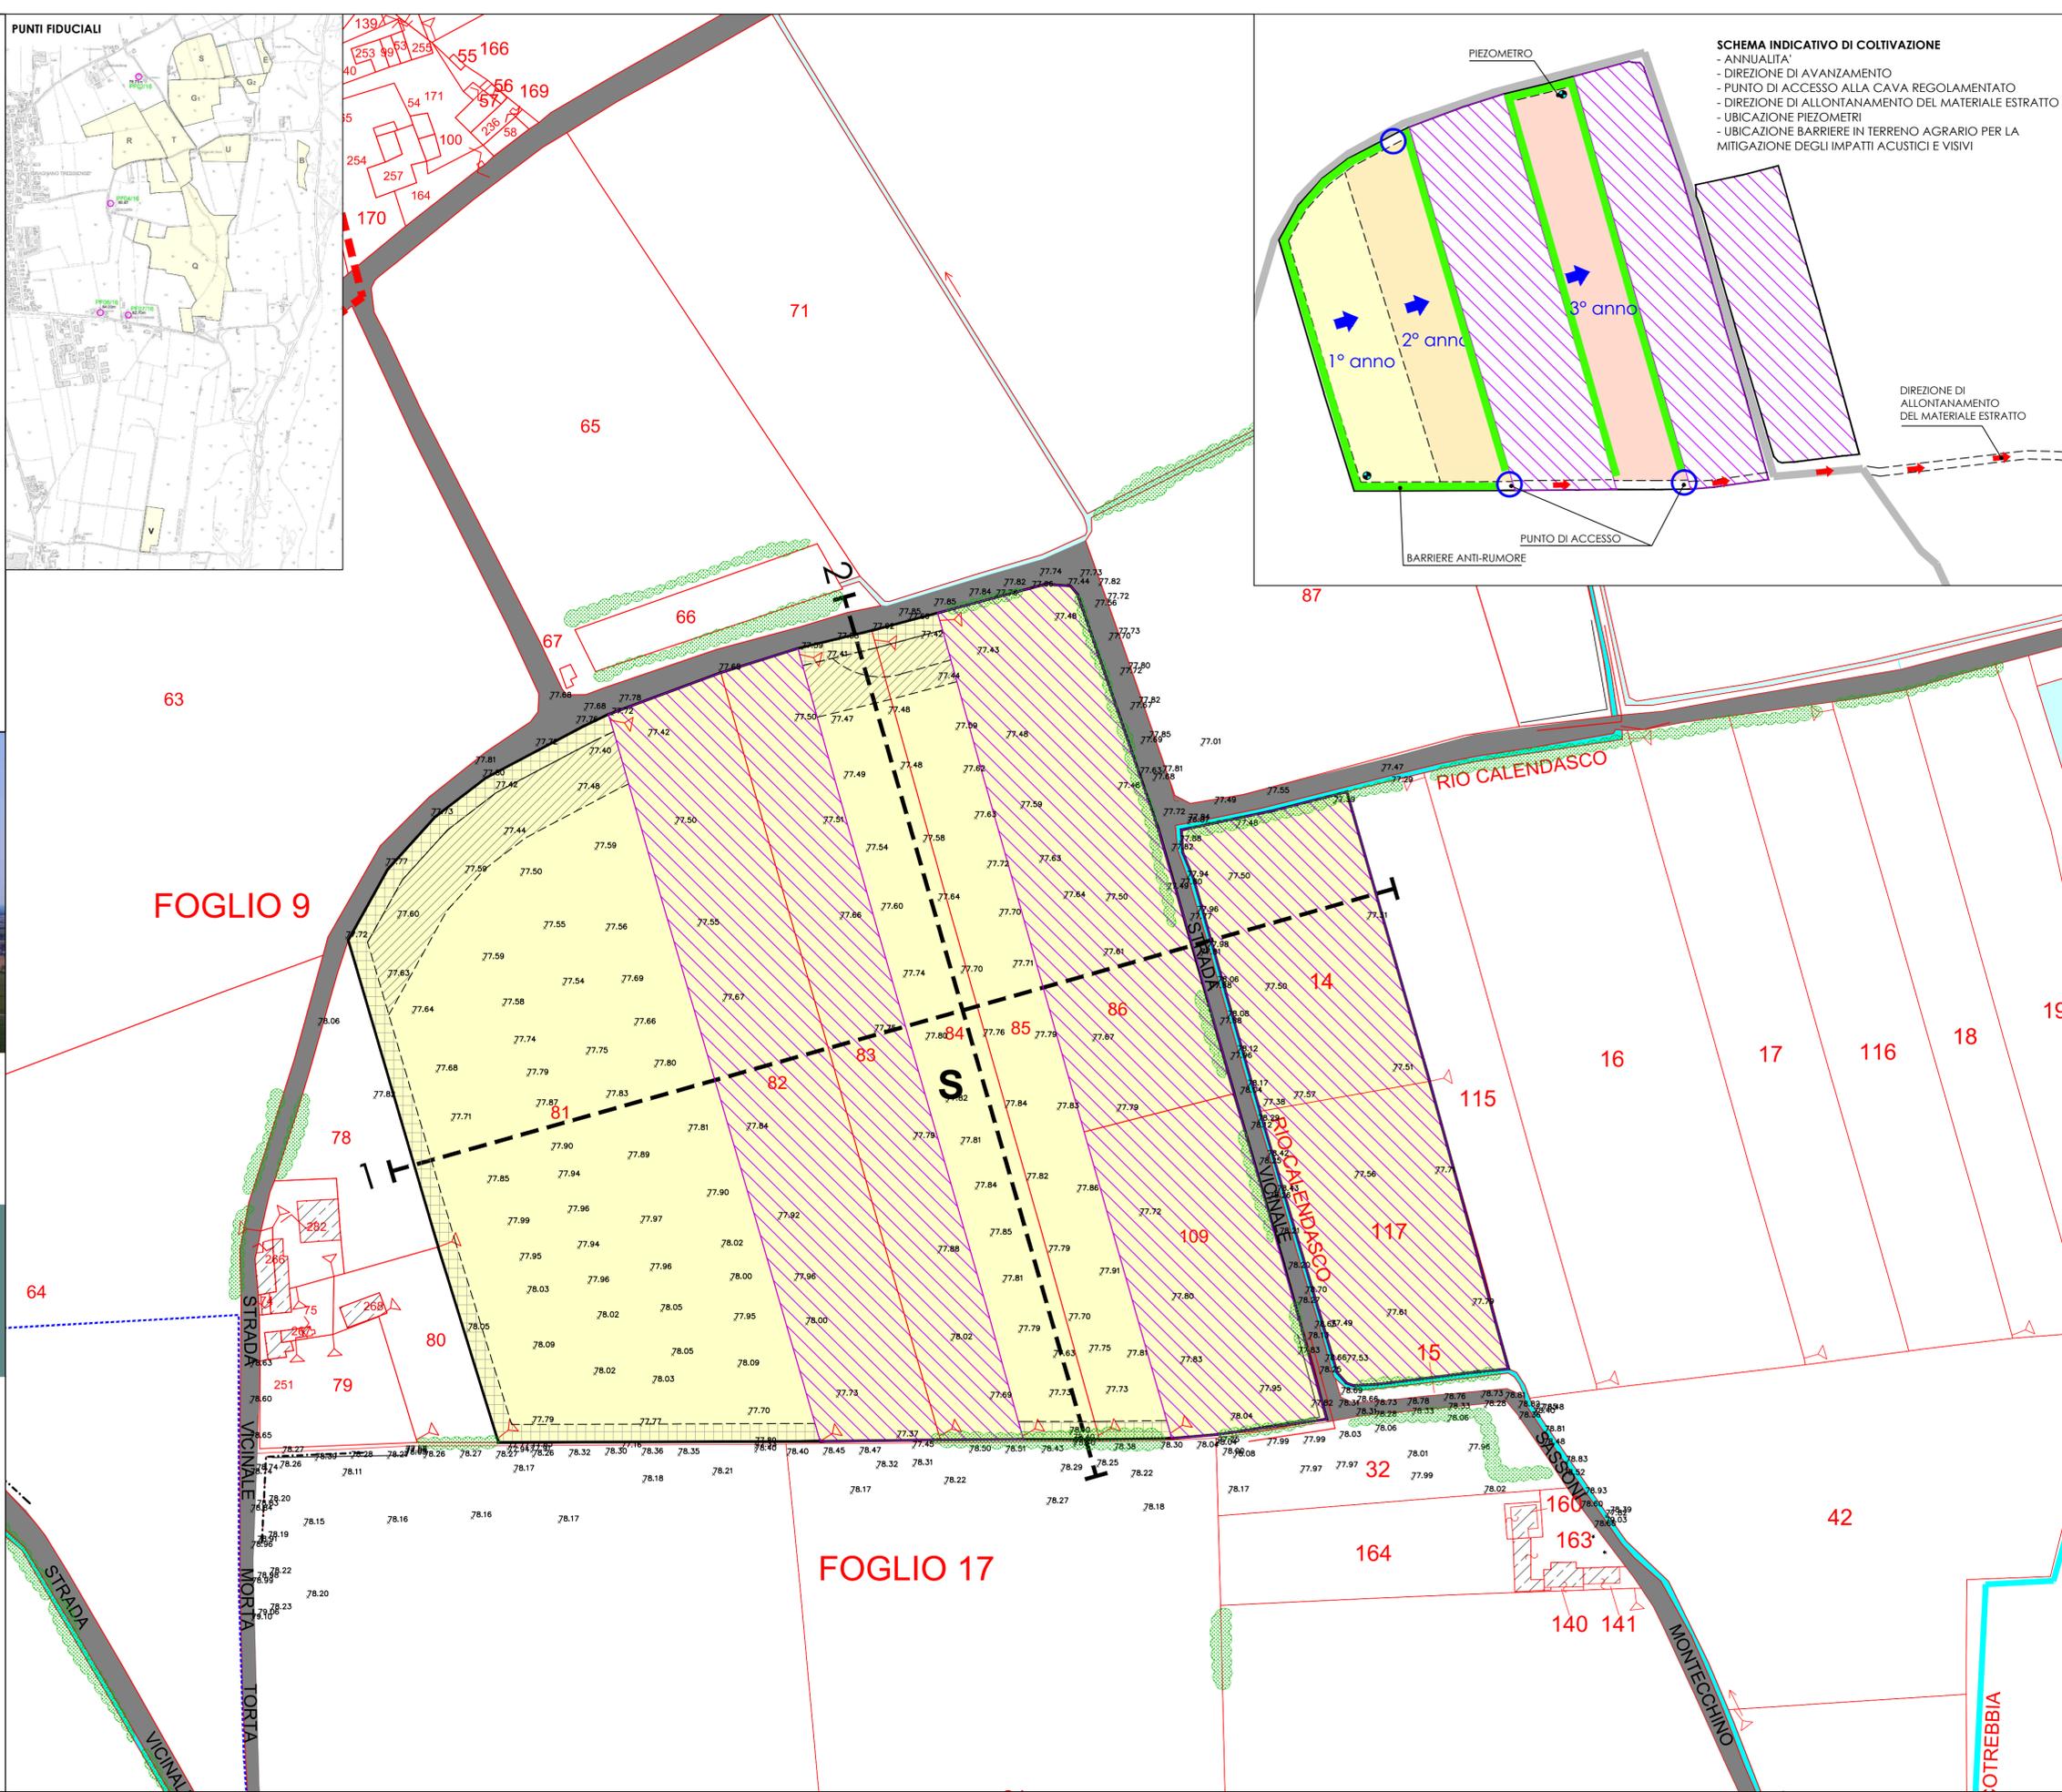

- SCHEMA INDICATIVO DI COLTIVAZIONE**
- ANNUALITA'
  - DIREZIONE DI AVANZAMENTO
  - PUNTO DI ACCESSO ALLA CAVA REGOLAMENTATO
  - DIREZIONE DI ALLONTANAMENTO DEL MATERIALE ESTRATTO
  - UBICAZIONE PIEZOMETRI
  - UBICAZIONE BARRIERE IN TERRENO AGRARIO PER LA MITIGAZIONE DEGLI IMPATTI ACUSTICI E VISIVI



Comune di Gragnano Trebbiese  
Provincia di Piacenza

Polo P.I.A.E. n° 10 "I Sassoni"

# VIA 2022

## VALUTAZIONE DI IMPATTO AMBIENTALE

Progetto:  
studio Lusignani  
via Arata 18-20, 29122 Piacenza  
tel. e fax 0523.454120  
e.mail: glusig@tin.it

Geometra  
Filippo Lusignani  
n. 1655  
Piacenza  
BIANCHI STEFANO

### Tavola P8.1

Comparto S - Rilievo Quotato

Maggio 2022 scala 1:1.000

I diritti di proprietà, diffusione e riproduzione sono riservati in conformità alle leggi vigenti.