Polo P.I.A.E. n° 10 "I Sassoni"

VIA 2022

VALUTAZIONE DI IMPATTO AMBIENTALE

Progetto:
studio Lusignani
via Arata 18-20, 29122 Piacenza
tel. e fax 0523.454120
e.mail: glusig@tin.it

Tavola P8.3
Comparto S - Sezioni

Maggio 2022

scala 1:1.000

I diritti di proprietà, diffusione e riproduzione sono riservati in conformità alle leggi vigenti.

SEZIONI STATO ATTUALE E DI PROGETTO

SEZIONE 1

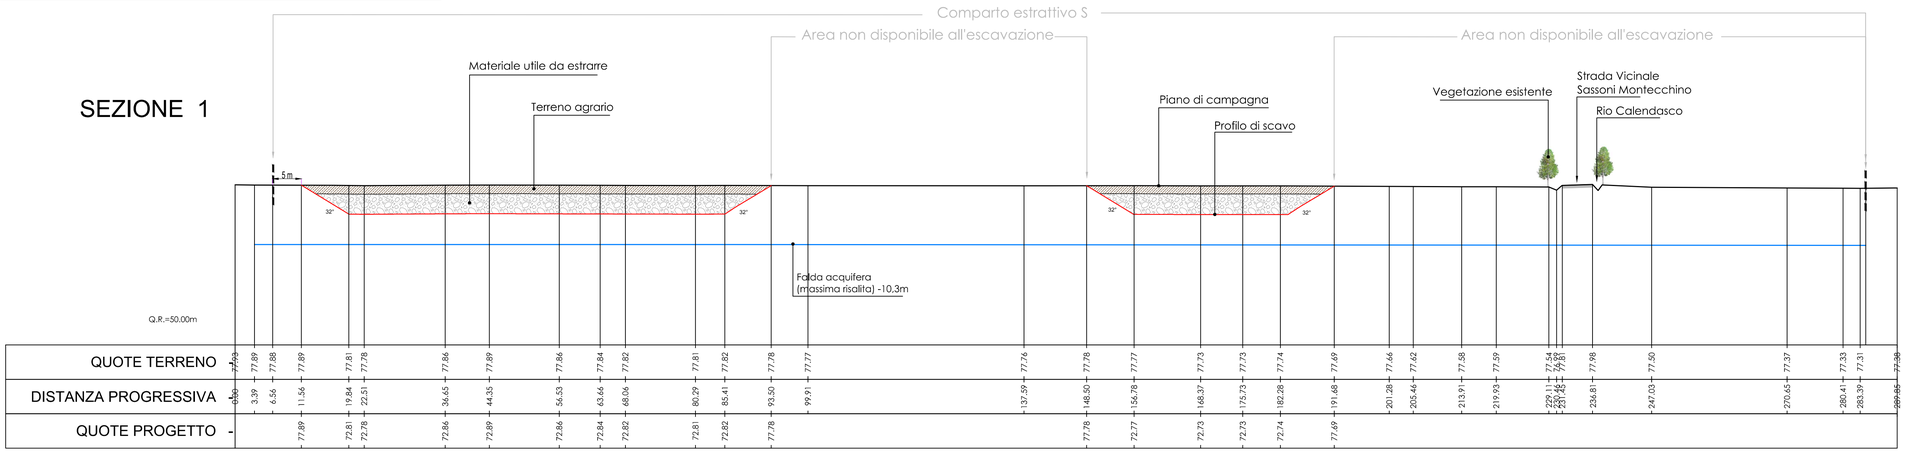

SEZIONE 2

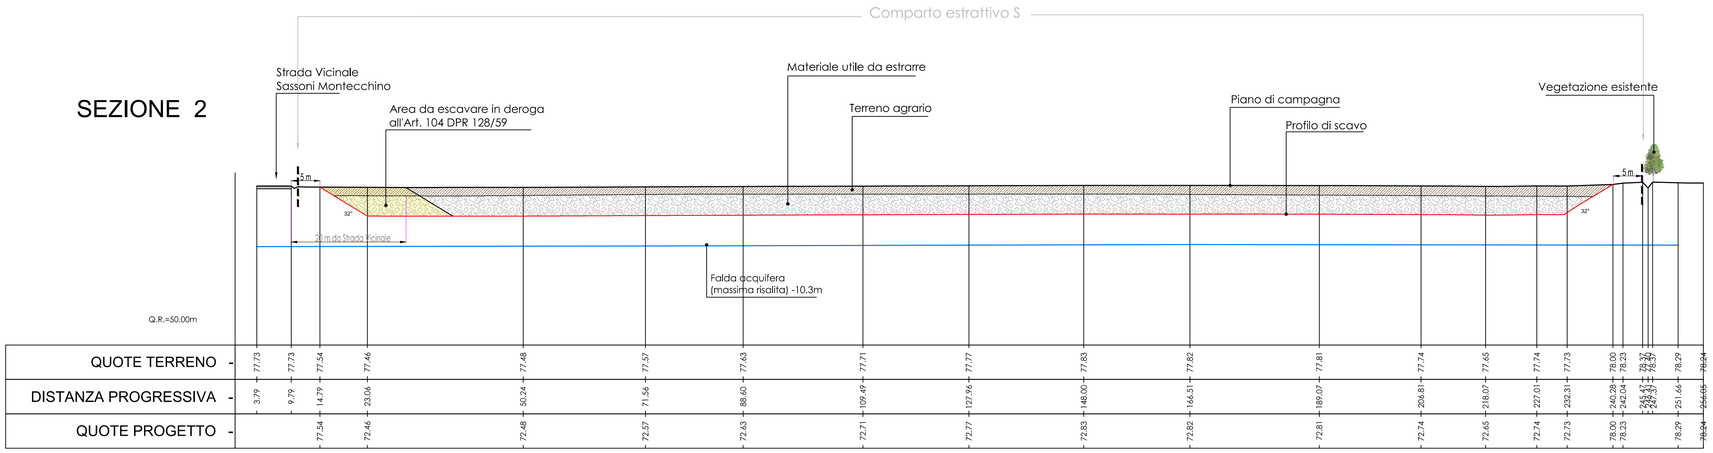

SEZIONI STATO FINALE

SEZIONE 1

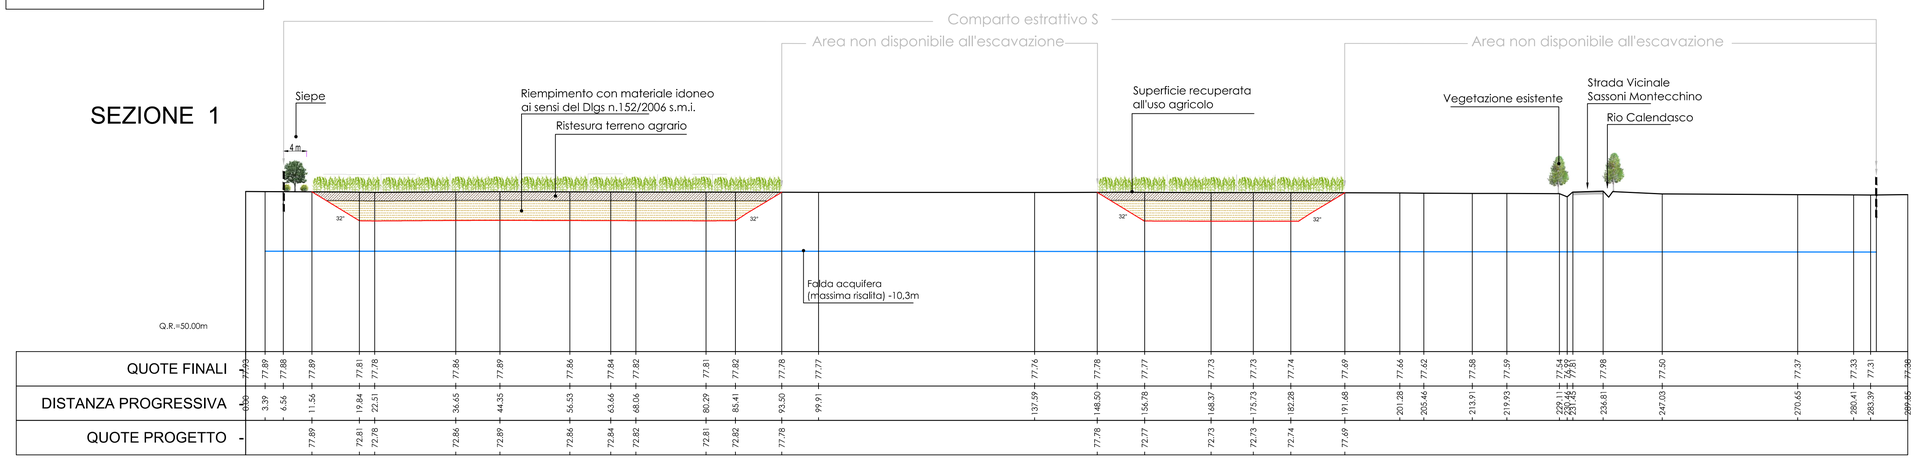
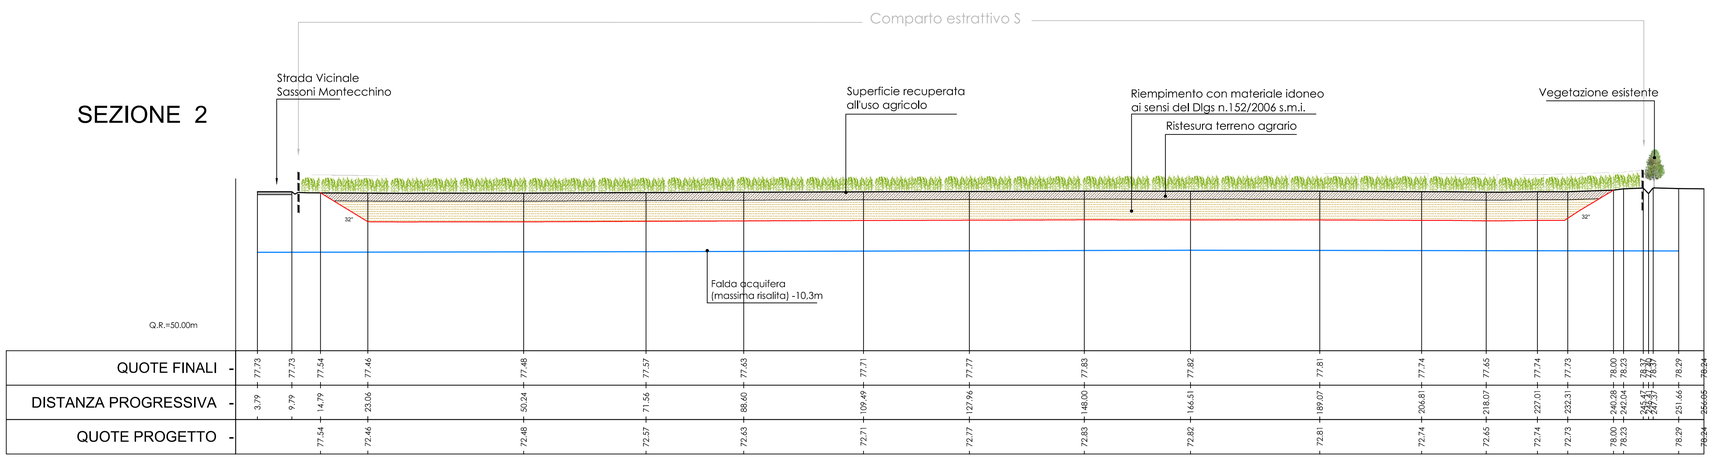
SEZIONE 2