

LEGENDA:

Polo PIAE n°10 "I Sassoni"

Comparto estrattivo "T"

Elementi topografici:

Quote in m s.l.m.

Particelle catastali

Traccia di sezione

Infrastrutture:

Strade ad uso pubblico

Linea elettrica MT

Linea telefonica

Tracciato Acquedotto Comunale

Rete Consorzio Bonifica di Piacenza:

Rete di adduzione primaria

Rete di distribuzione secondaria



Vegetazione esistente:

Filari arboreo-arbustivi esistenti

Recuperi ambientali previsti:

Superficie recuperata all'uso agricolo

Siepe

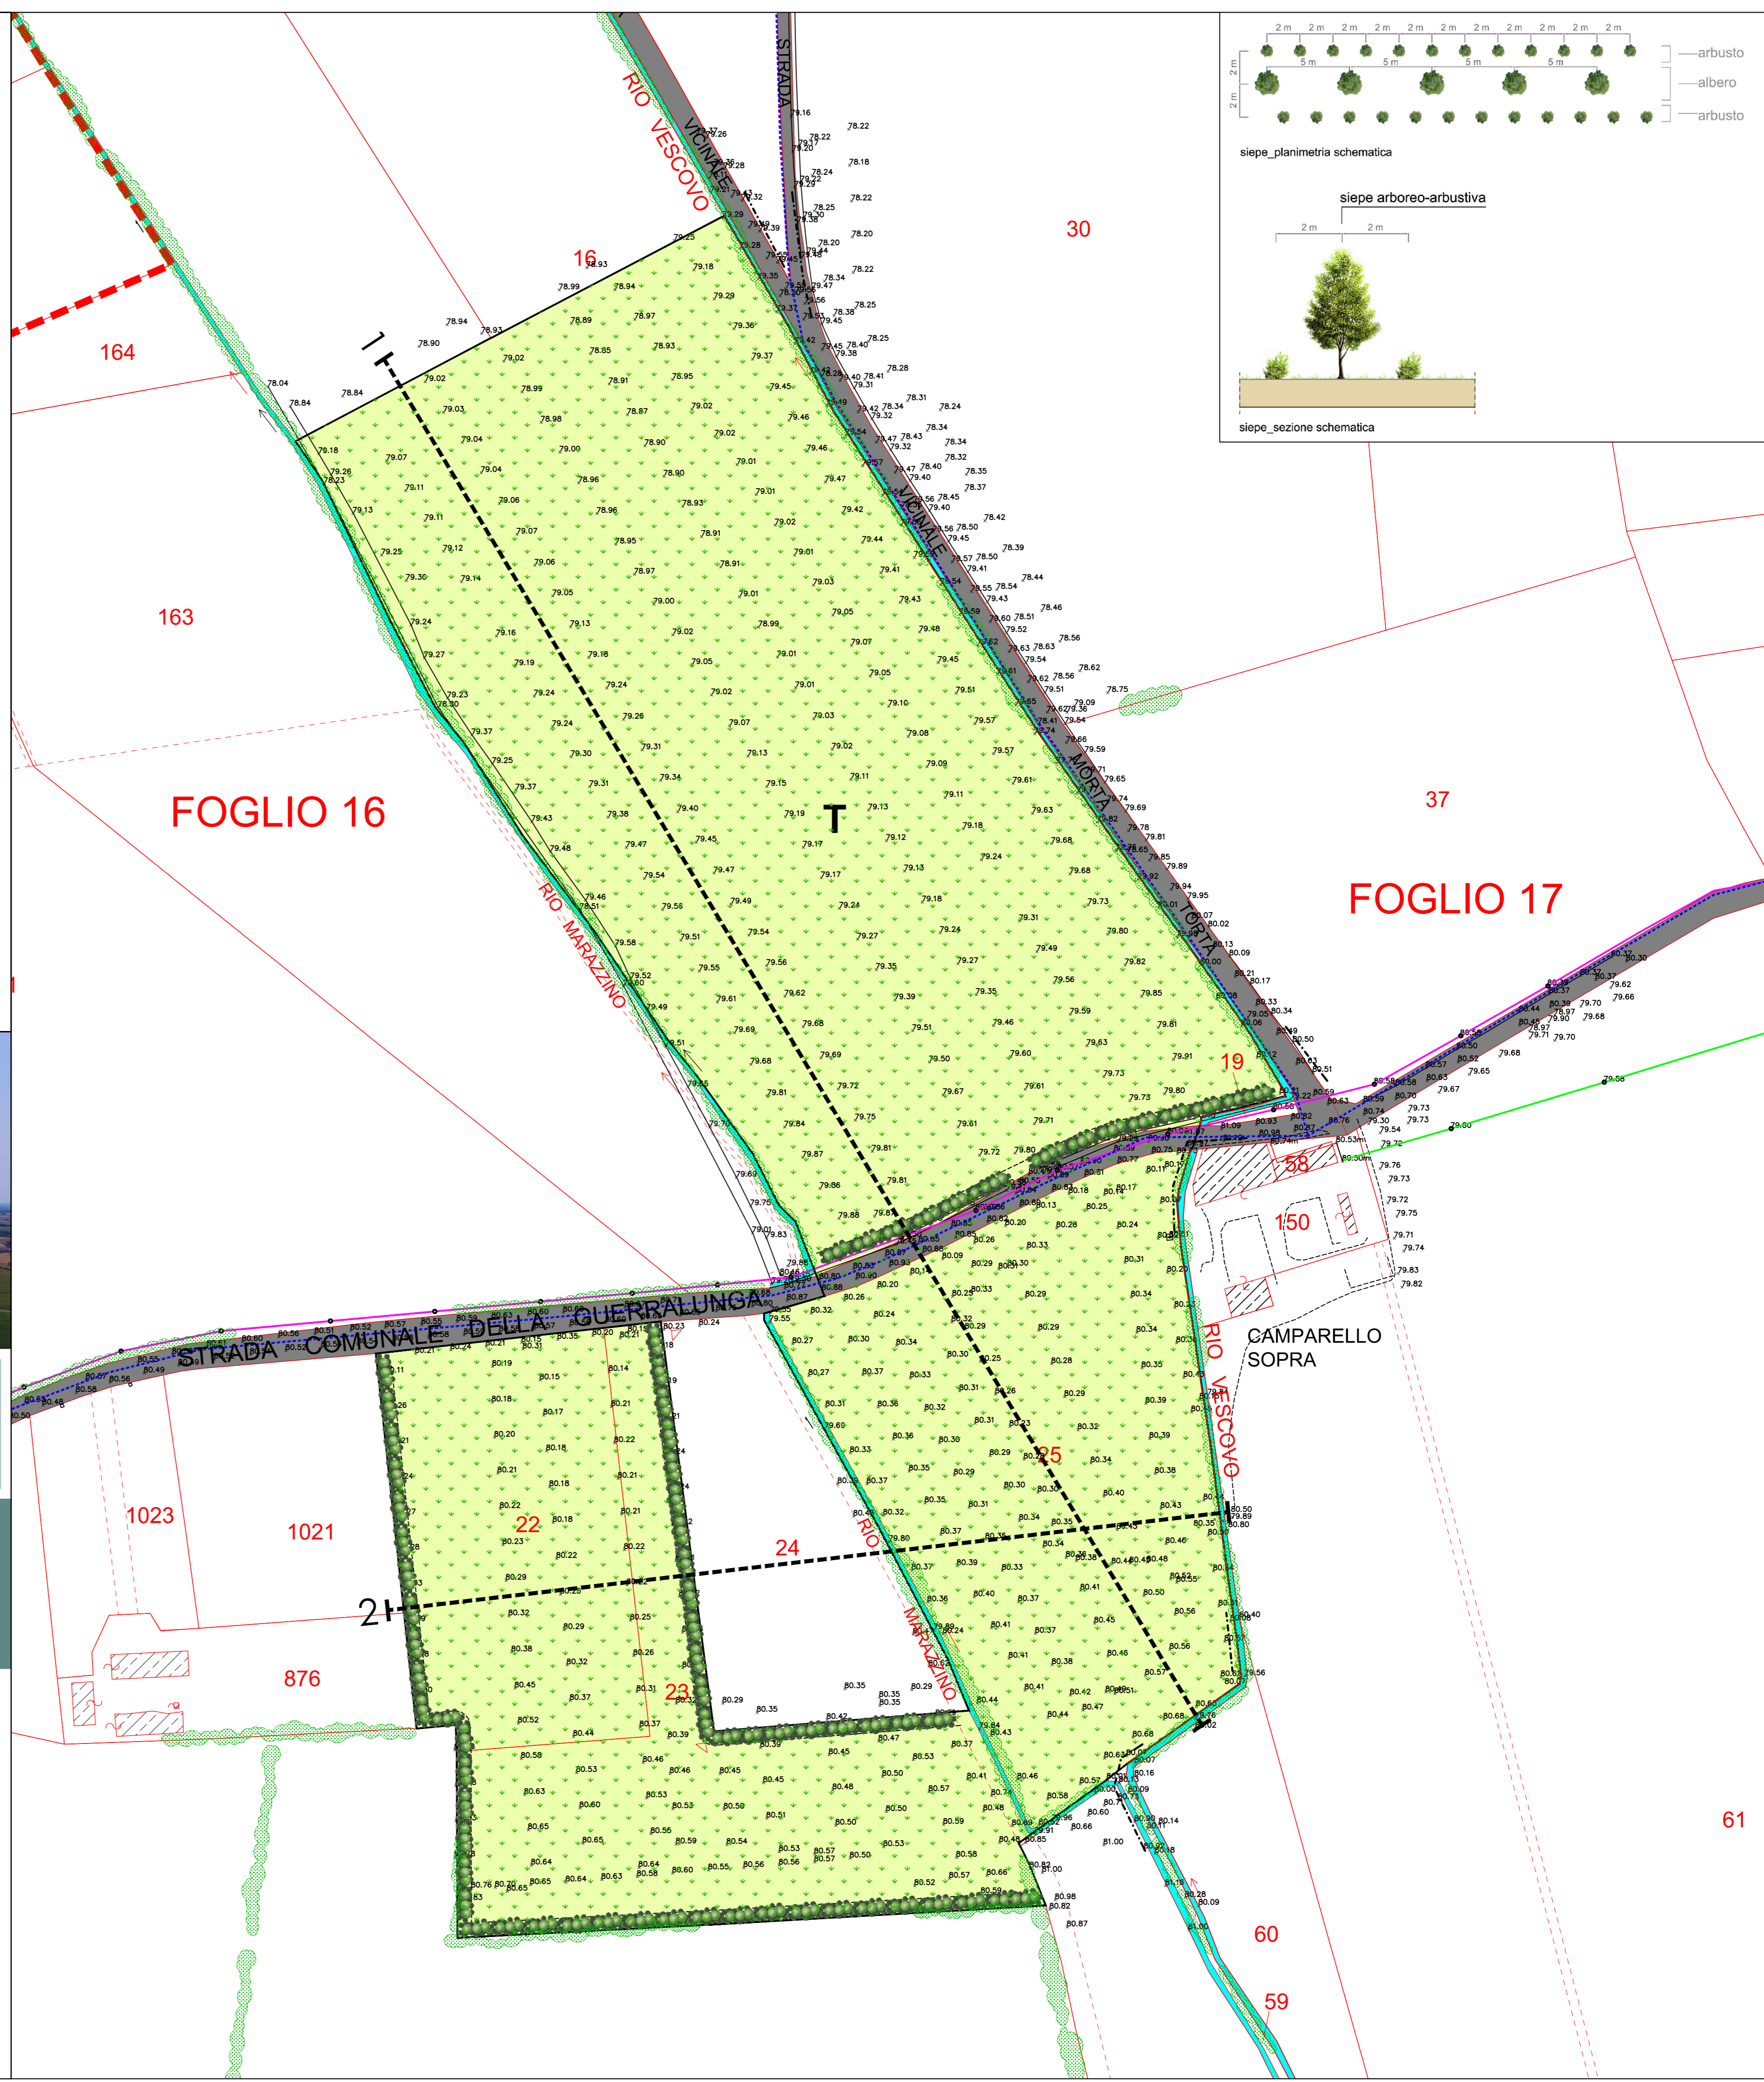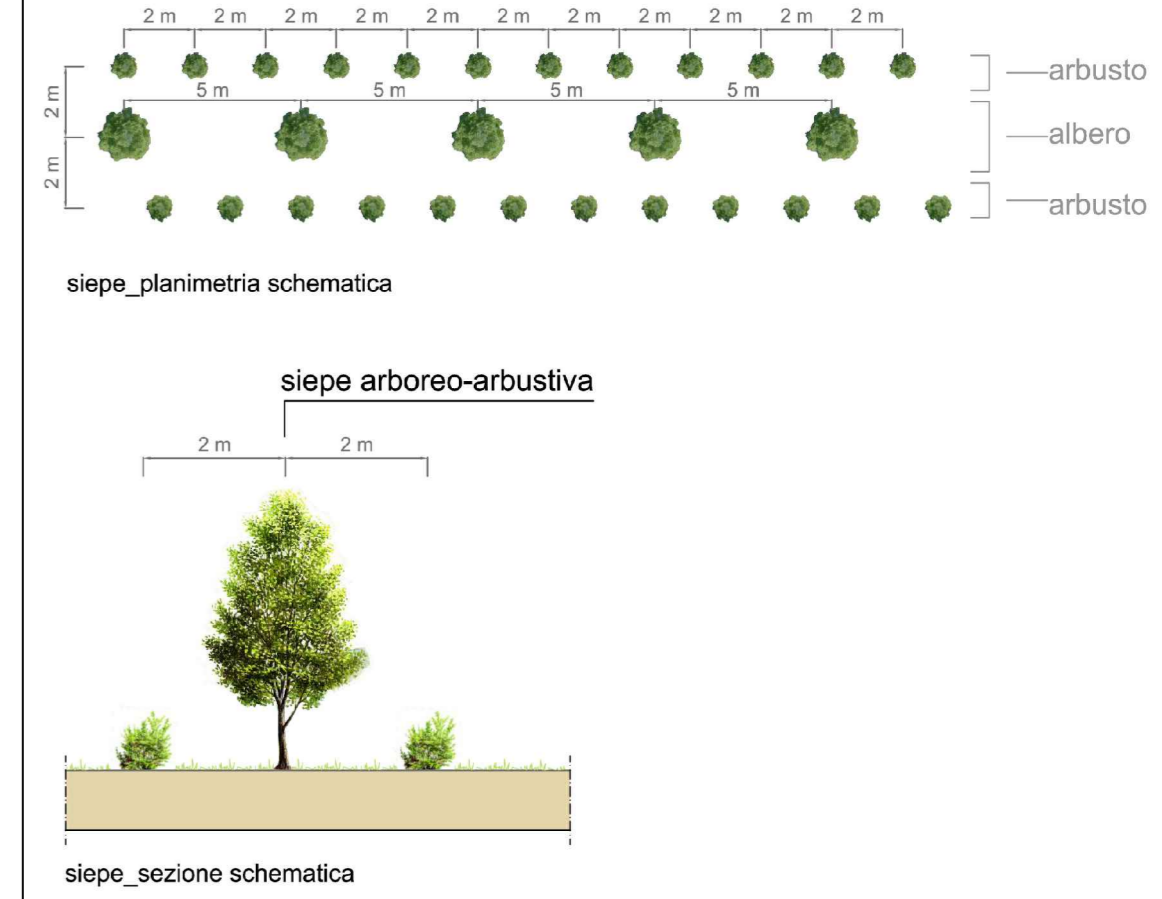


Comune di Gragnano Trebbiese
Provincia di Piacenza

Polo P.I.A.E. n° 10 "I Sassoni"

VIA 2022

VALUTAZIONE DI IMPATTO AMBIENTALE

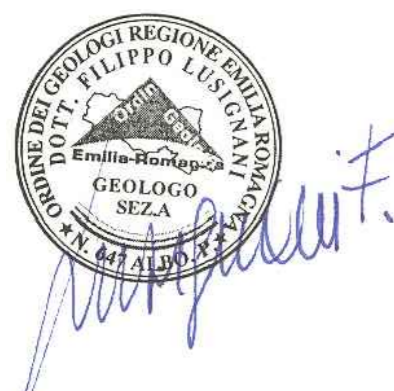

Progetto:
studio Lusignani
via Arata 18-20, 29122 Piacenza
tel. e fax 0523.454120
e-mail: glusig@tin.it



Tavola P9.2
Comparto T - Recupero ambientale

Maggio 2022

scala 1:1.000

