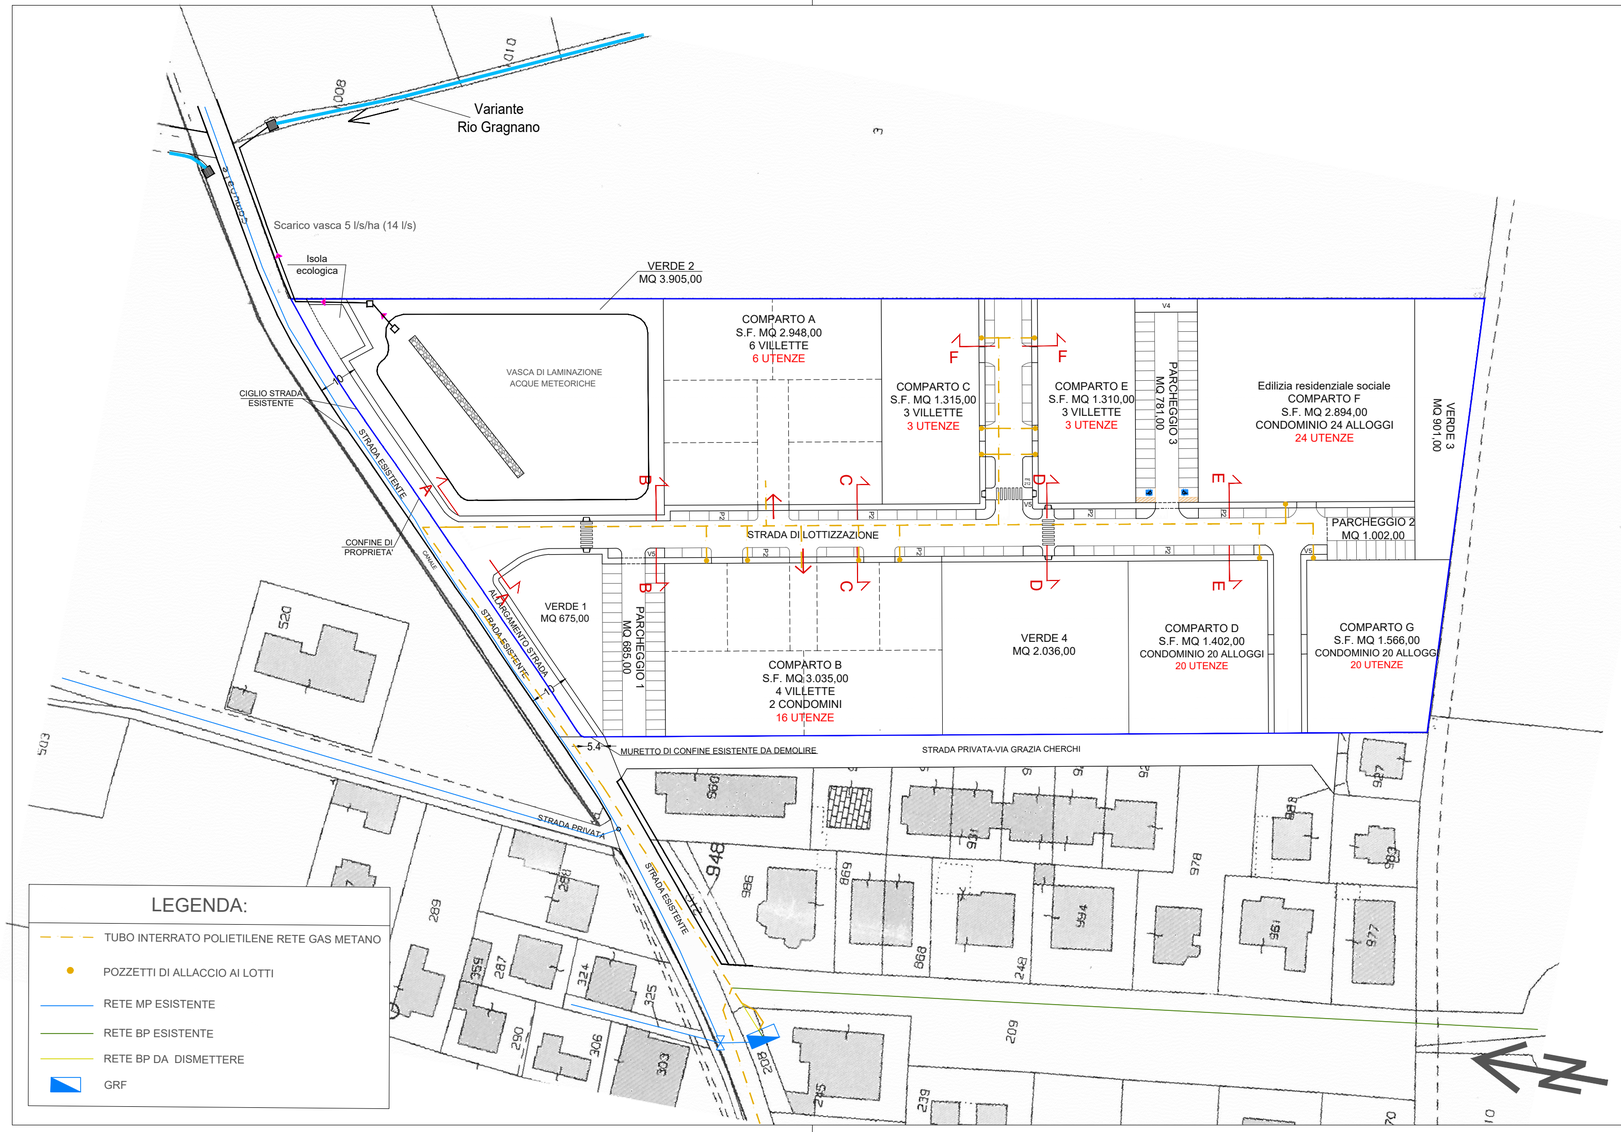

COMUNE DI GRAGNANO TREBBIENSE

PROVINCIA DI PIACENZA

Proprietario:

Belvedere di Bruschi

Osvaldo & C. SNC

PIAZZA DEL LIBERTY, 8
20121 - MILANO (MI)

Progettista:

Dott. Arch. Loredana Quadrelli
Via Fornace, 10
29010 Gragnano Trebbiense (Pc)
Tel. : 0523/788463
Fax.: 0523/789080
E@mail: loredana.quadrelli@olbstyle.it

(timbro e firma)

PIANO PARTICOLAREGGIATO DI INIZIATIVA PRIVATA

"BELVEDERE"

Tavola **9**

RETE GASDOTTO

Scala 1:1000

DATA	DESCRIZIONE
22/12/2018	Manifestazione di Interesse
18/06/2019	Richiesta Autorizzazione P.P.I.P.
03/11/2020	Proposta Accordo Operativo N. 13
06/12/2021	Integrazione Accordo Operativo N. 13

06/12/2021

Note: