



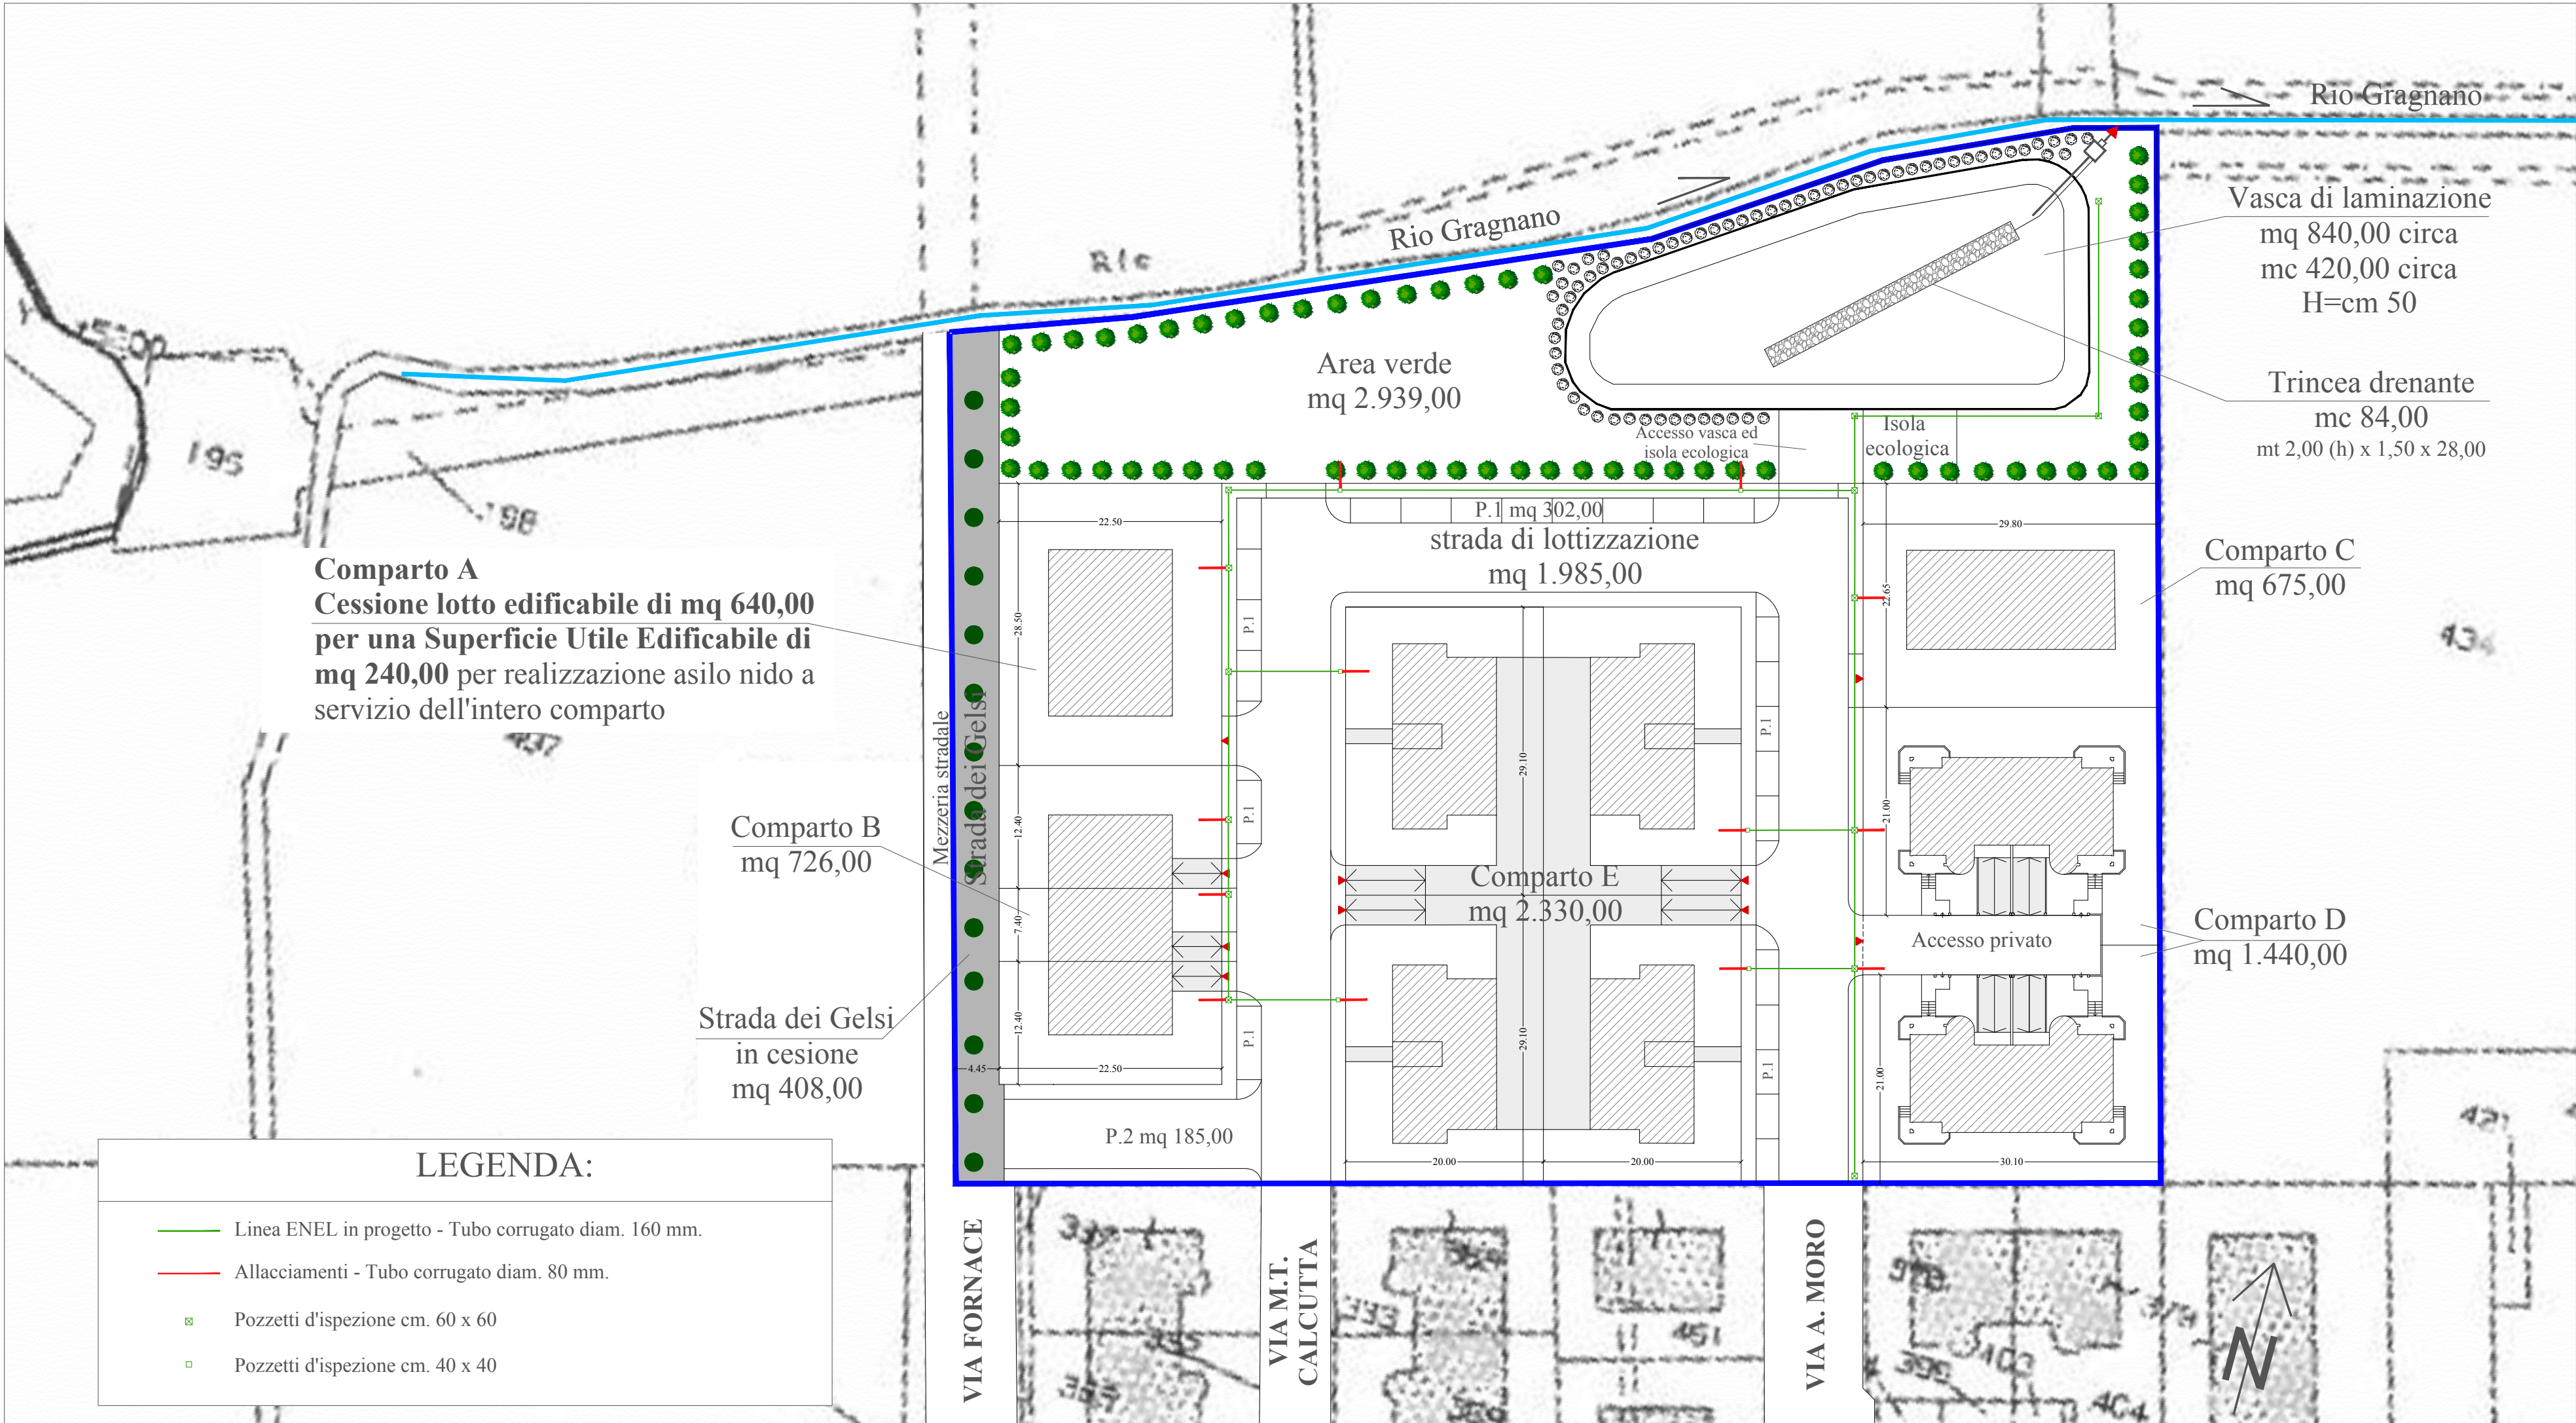

COMUNE DI GRAGNANO TREBBIENSE
PROVINCIA DI PIACENZA

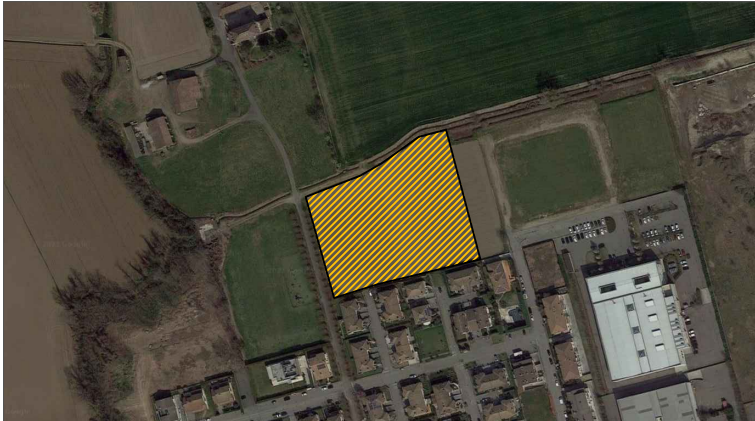

Proprietario:
OLB STYLE S.R.L.
Loc. Gragnano
29010 Gragnano Trebbiense (Pc)

Progettista:



Dott. Arch. Loredana Quadrelli
Via Fornace, 10
29010 Gragnano Trebbiense (Pc)
Tel. : 0523/788463
Fax.: 0523/789080
E@mail: loredana.quadrelli@olbstyle.it

(timbro e firma)

PIANO PARTICOLAREGGIATO DI INIZIATIVA PRIVATA
"FORNACE4"

Tavola

11

- Rete Elettrica

1:500

DATA	DESCRIZIONE
22/12/2018	Presentazione Manifestazione di Interesse
18/12/2021	Proposta Accordo Operativo
18/12/2021	

Note: