


Comparto A
Cessione lotto edificabile di mq 640,00
per una Superficie Utile Edificabile di
mq 240,00 per realizzazione asilo nido a
servizio dell'intero comparto

PREVISIONI PLANIVOLUMETRICHE DESTINAZIONE RESIDENZIALE			
TIPOLOGIA	N. PIANI FUORI TERRA	N. UNITÀ IMM.	SUP. UTILE
A BIFAMILIARE	1	2	264,00
A BIFAMILIARE	1	2	264,00
B CONDOMINIO	2	4	330,00
C CONDOMINIO	2	8	370,00
C CONDOMINIO	2	8	370,00
C CONDOMINIO	2	8	370,00
C CONDOMINIO	2	8	370,00
D VILLETTE SCHIERA	2	1	110,00
D VILLETTE SCHIERA	2	1	110,00
D VILLETTE SCHIERA	2	1	110,00
E ASILO NIDO MQ EDIFICABILI IN CESSIONE EXTRA STANDARDS	2	1	240,00
SUPERFICIE UTILE LORDA TOTALE			2.908,00


Comparto I
mq 726,00

Strada dei Gel
in cessione
mq 408,00

= mq 2.908,00 COME DA
STANDARDS URBANISTICI

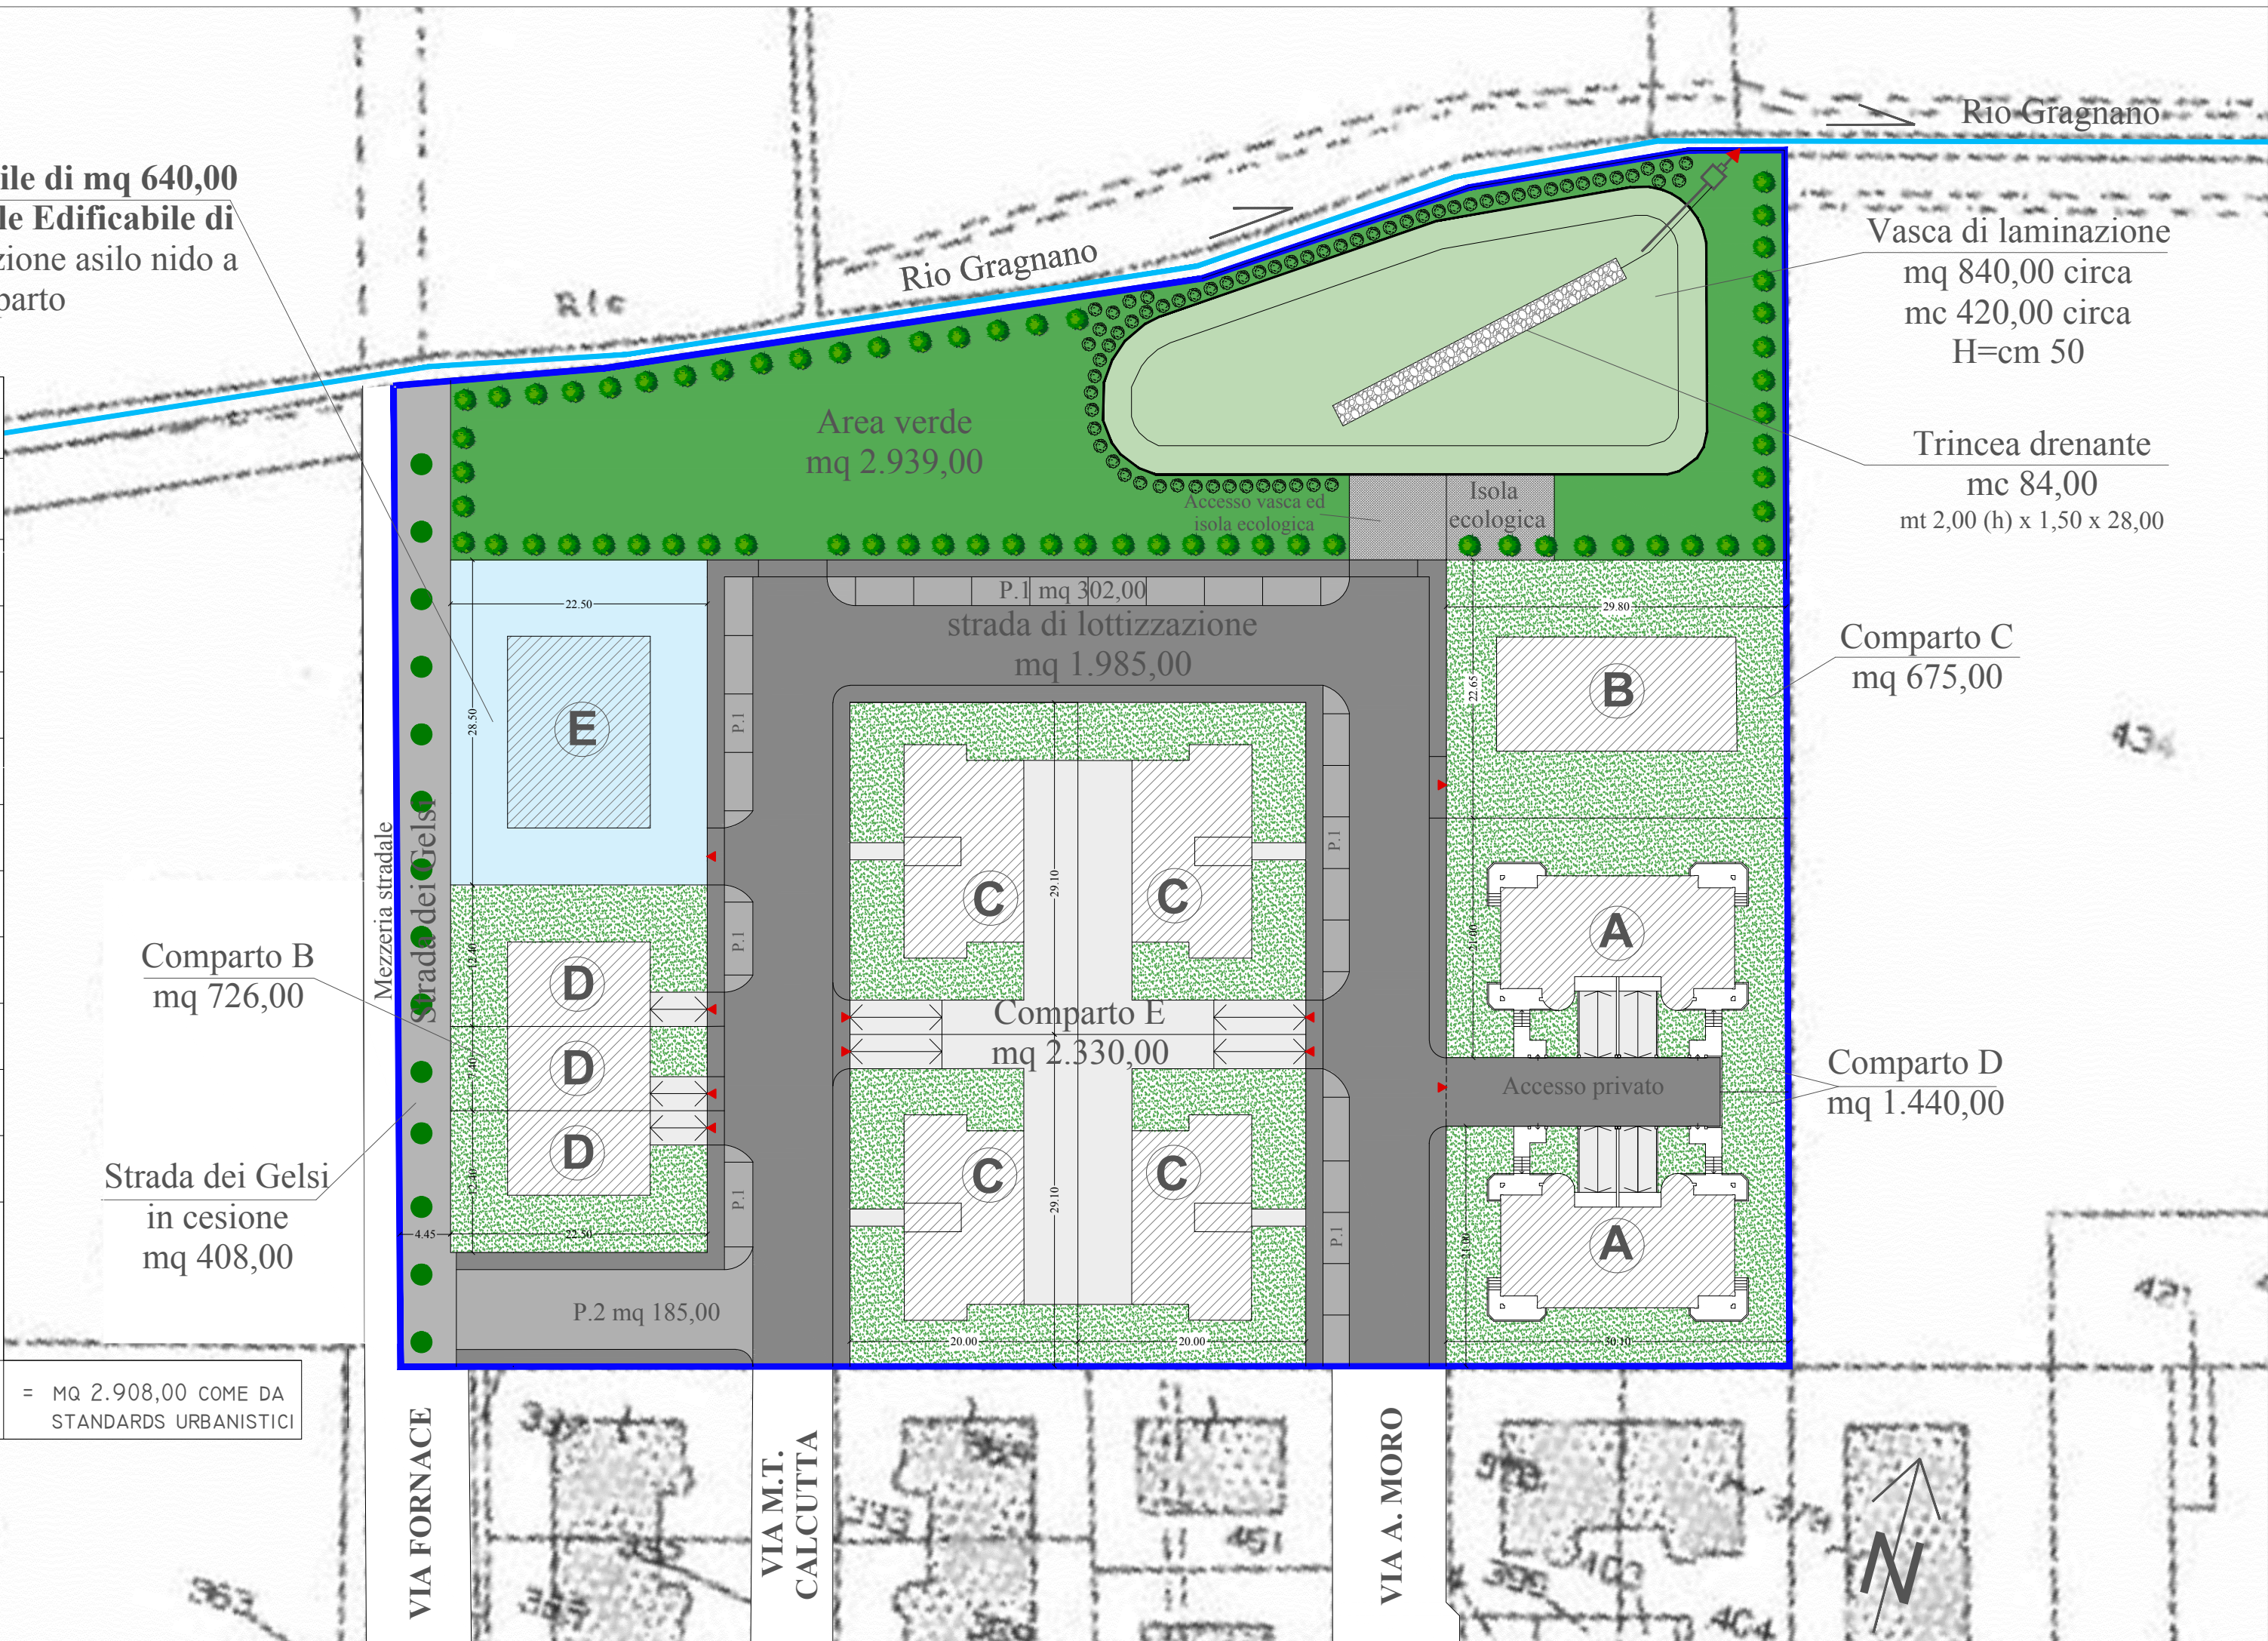

COMUNE DI GRAGNANO TREBBIENSE
PROVINCIA DI PIACENZA

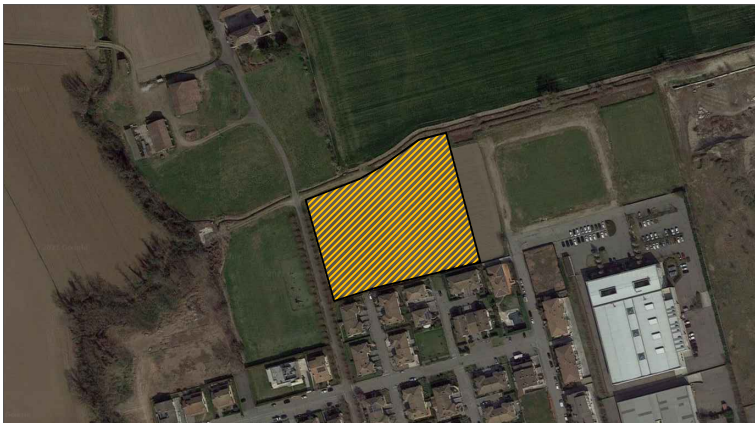

Proprietario:

OLB STYLE S.R.L.

Loc. Gragnano

29010 Gragnano Trebbiense (Pc)

Progettista:



Dott. Arch. Loredana Quadrelli

Via Fornace, 10

29010 Gragnano Trebbiense (Pc)

Tel. : 0523/788463

Fax.: 0523/789080

E@mail: loredana.quadrelli@olbstyle.it

(timbro e firma

DATA	DESCRIZIONE
22/12/2018	Presentazione Manifestazione di Interesse
18/12/2021	Proposta Accordo Operativo
18/12/2021	

Note:

18/12/2021