




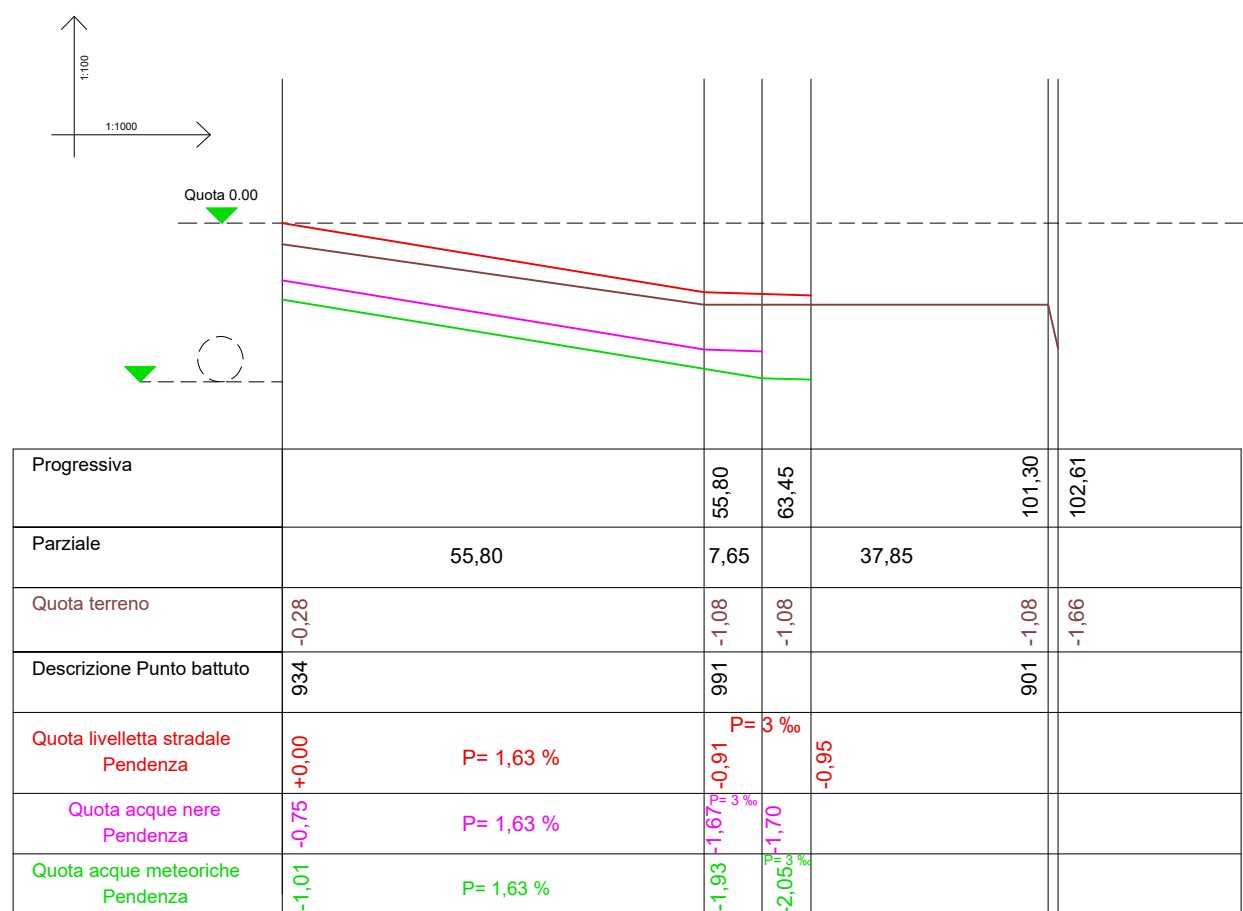

Sezione longitudinale lungo l'asse A1




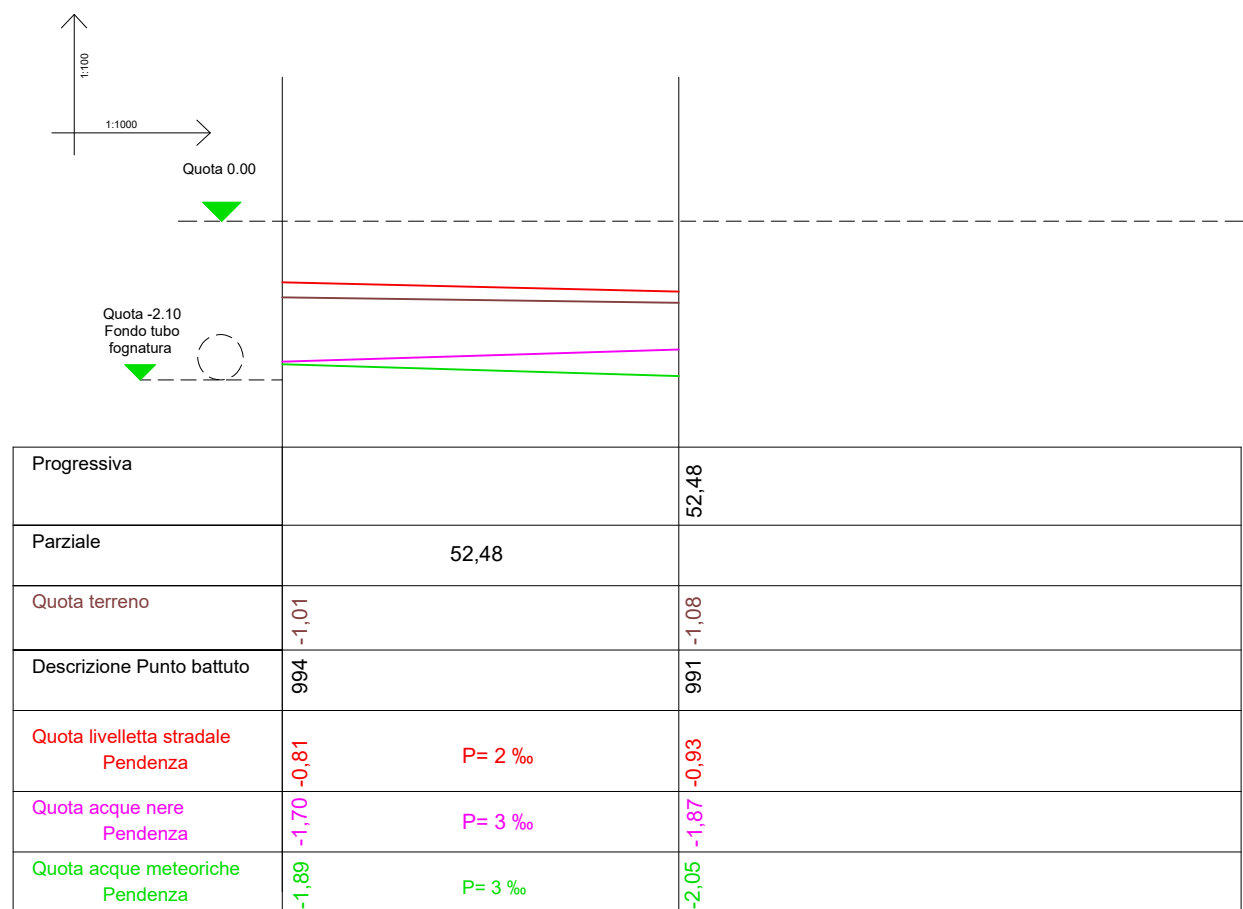


Sezione longitudinale lungo l'asse A2

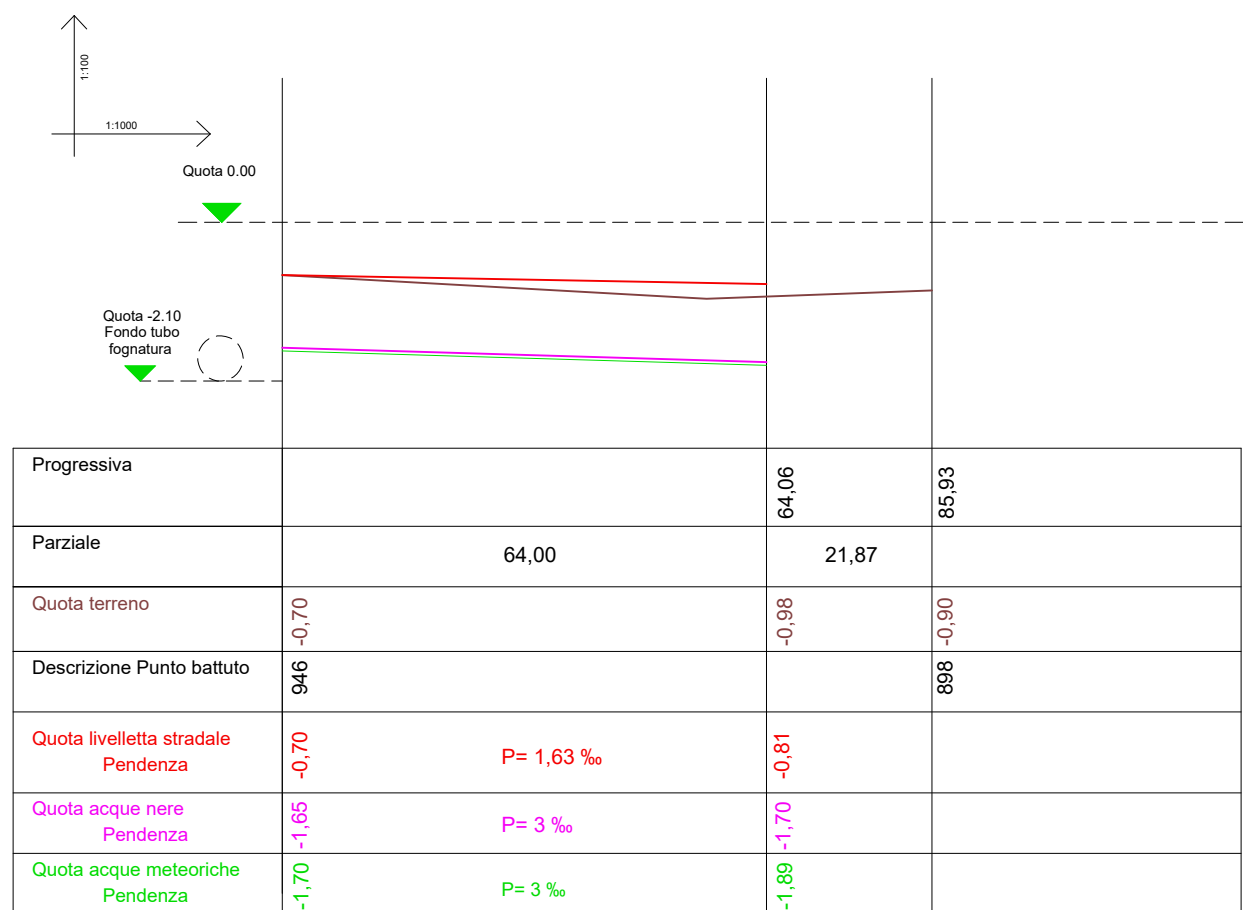


Sezione longitudinale lungo l'asse A3


LEGENDA:	
	RETE GAS
	RETE ELETTRICA
	LINEA ACQUE METEORICHE
	LINEA ACQUE NERE
	RETE IDRICA
	RETE TELEFONICA
	LUCE PUBBLICA

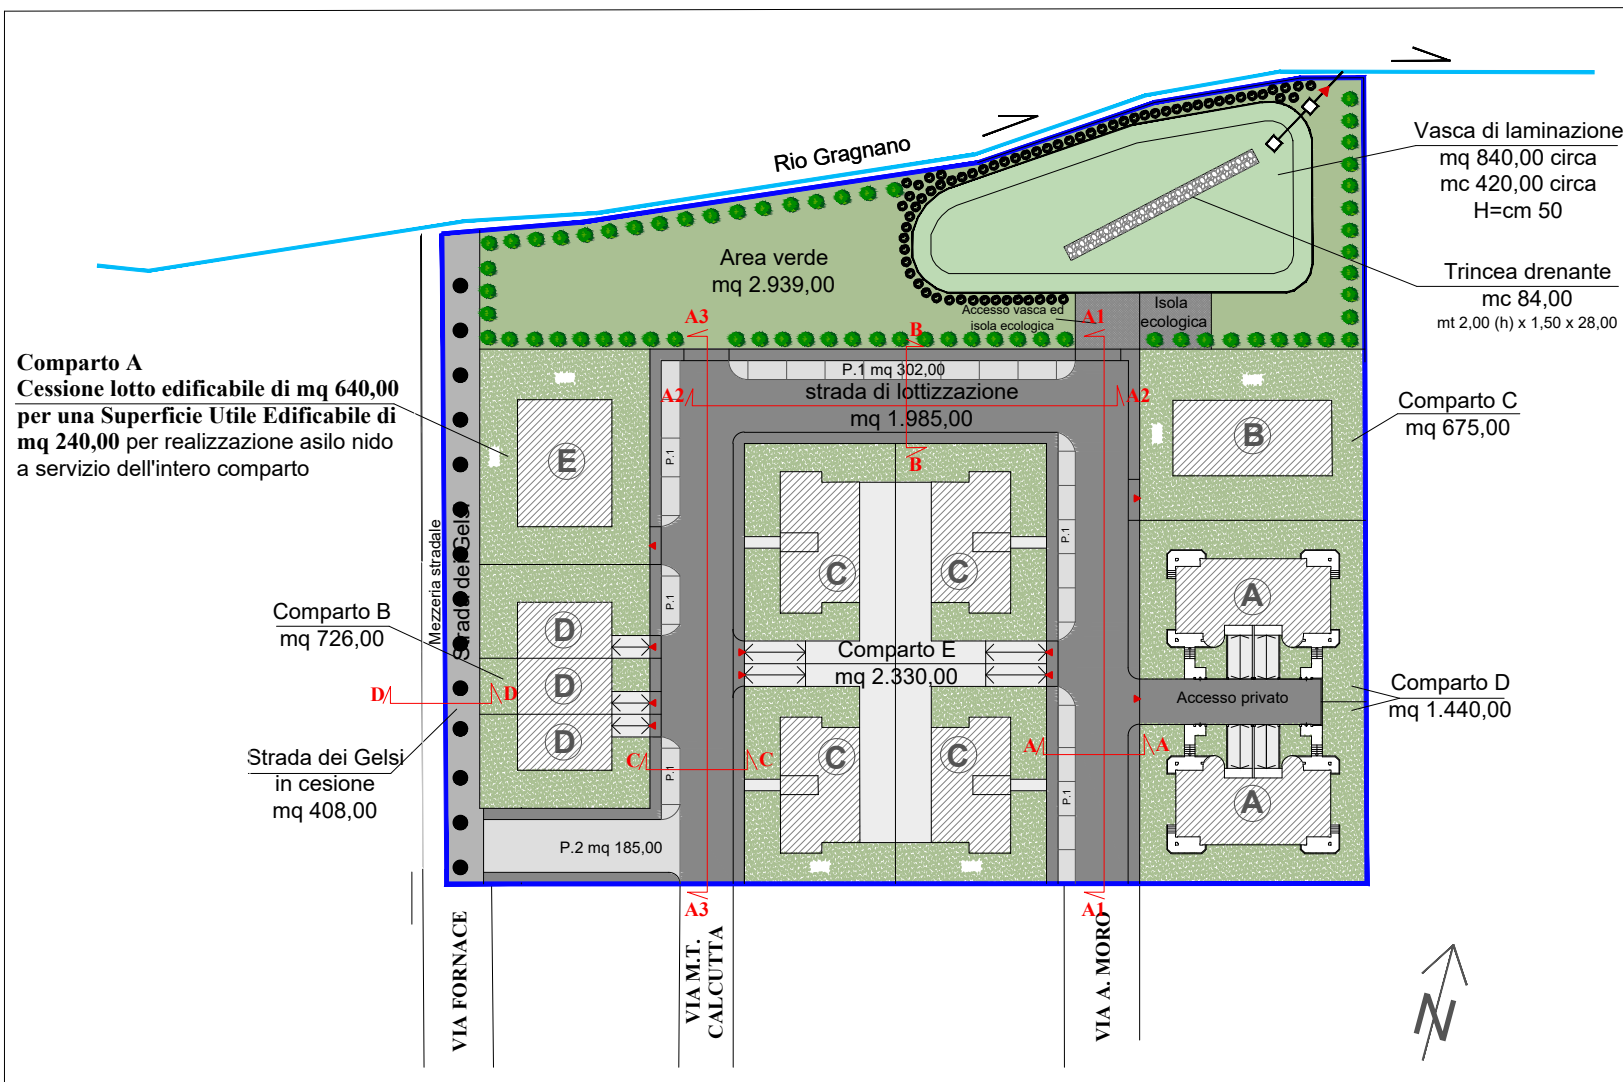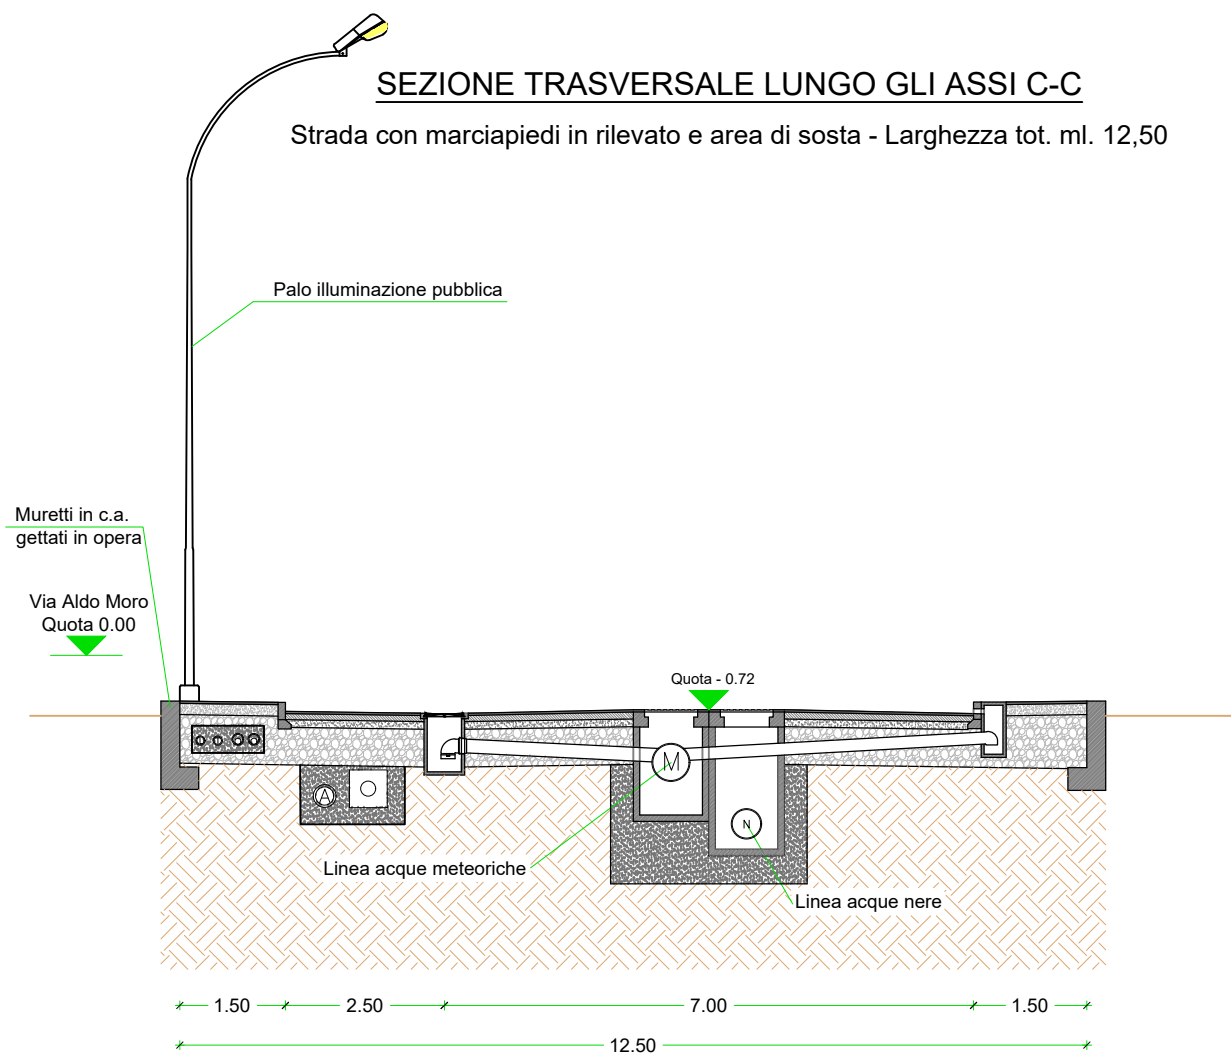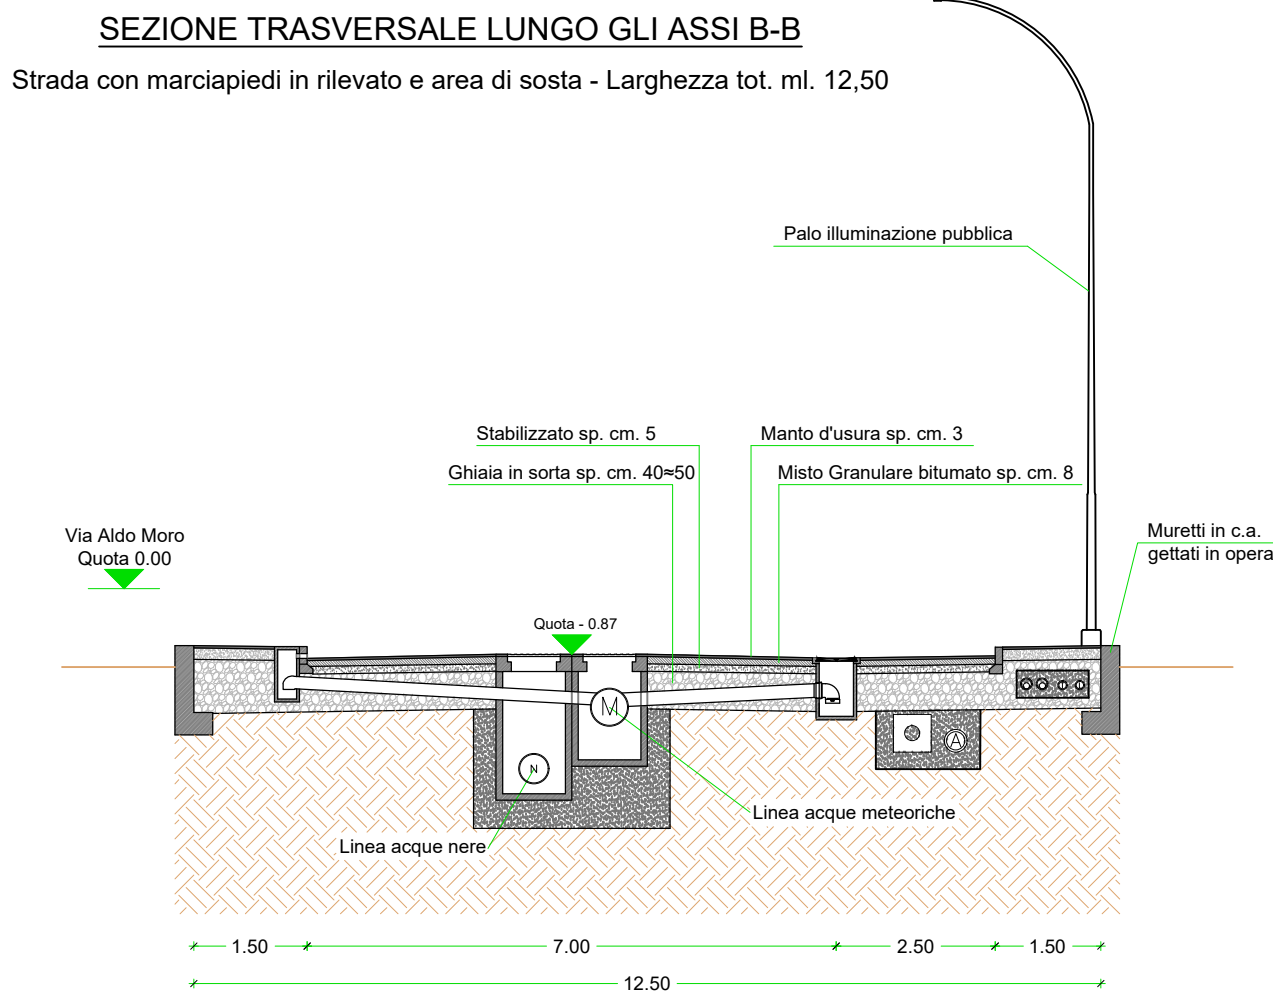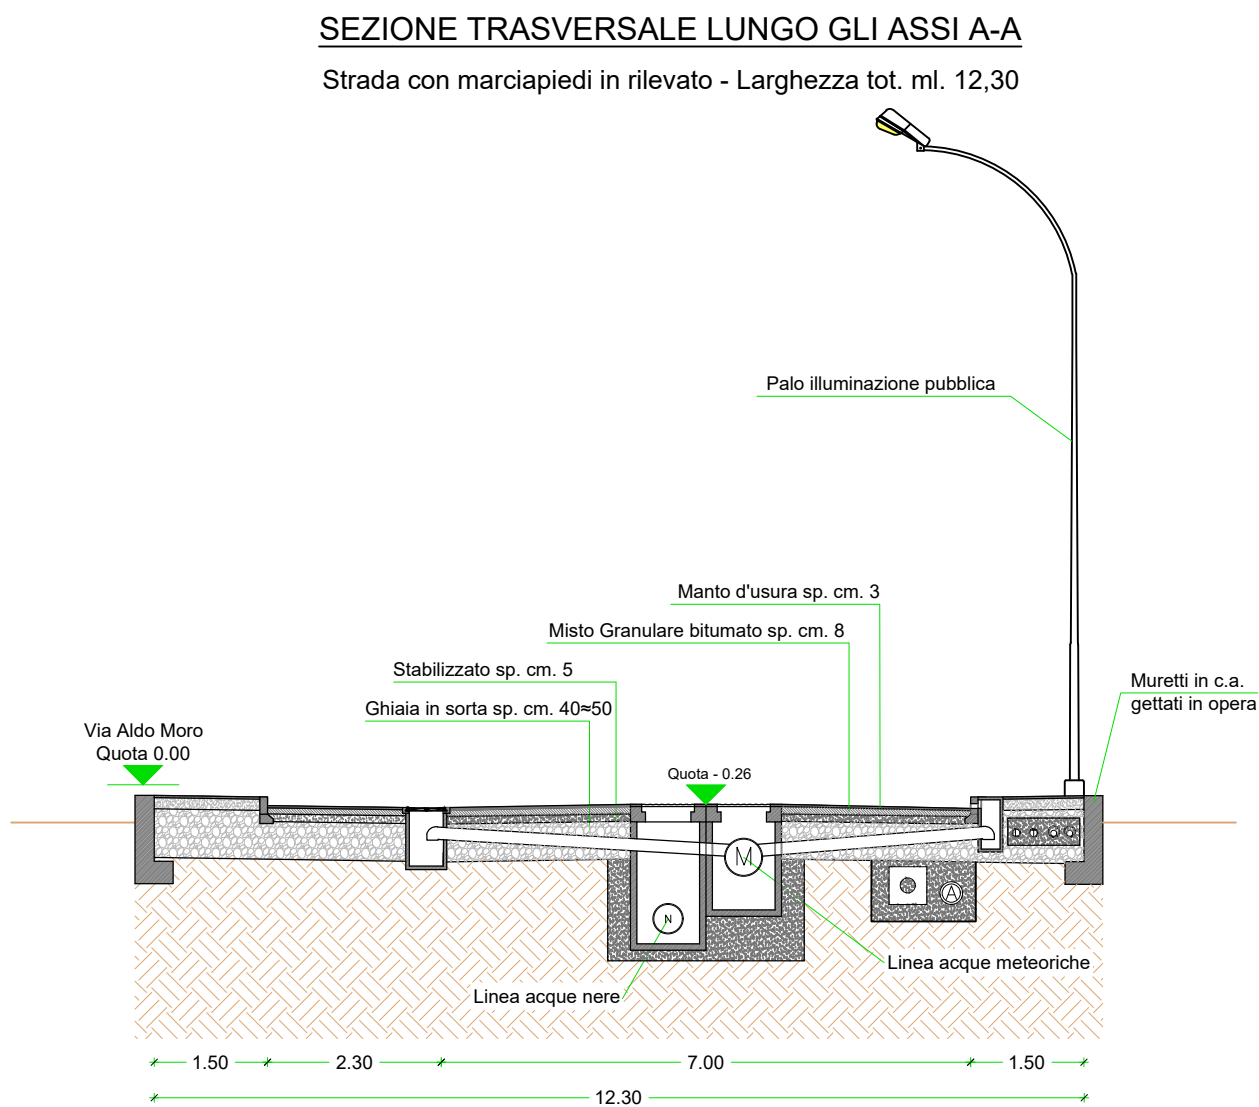

SEZIONE TRASVERSALE LUNGO GLI ASSI D-D
STRADA DEI GELSI

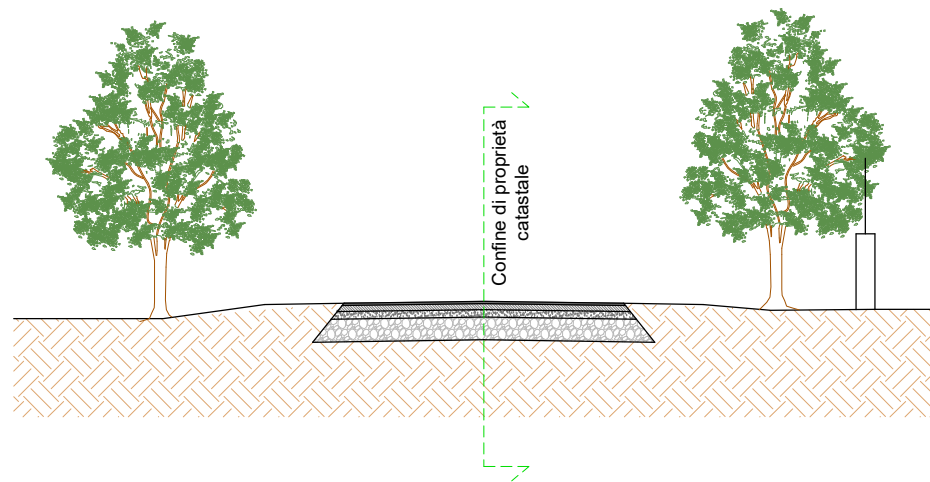

COMUNE DI GRAGNANO TREBBIENSE
PROVINCIA DI PIACENZA

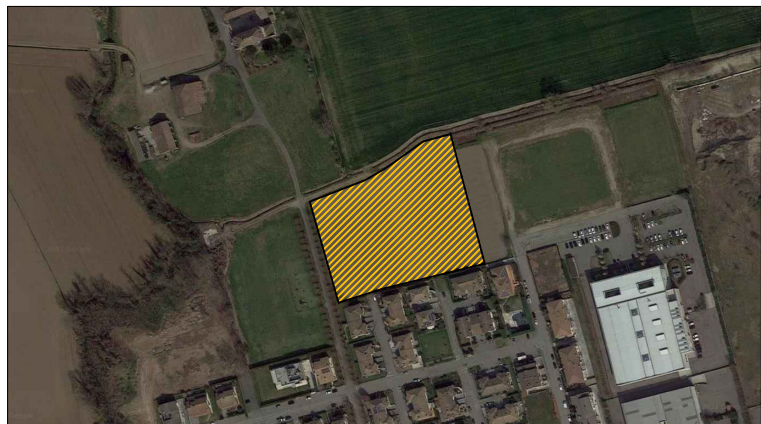

Proprietario:
OLB STYLE S.R.L.
Loc. Gragnano
29010 Gragnano Trebbiense (Pc)

Progettista:

Dott. Arch. Loredana Quadrelli
Via Fornace, 10
29010 Gragnano Trebbiense (Pc)
Tel. : 0523/788463
Fax.: 0523/789080
E@mail: loredana.quadrelli@olbstyle.it

PIANO PARTICOLAREGGIATO DI INIZIATIVA PRIVATA
"FORNACE4"

Tavola
4

- Sezioni stradali
- Livellette

Scala
1:100

DATA	DESCRIZIONE
22/12/2018	Presentazione Manifestazione di Interesse
18/12/2021	Proposta Accordo Operativo
18/12/2021	

Note: