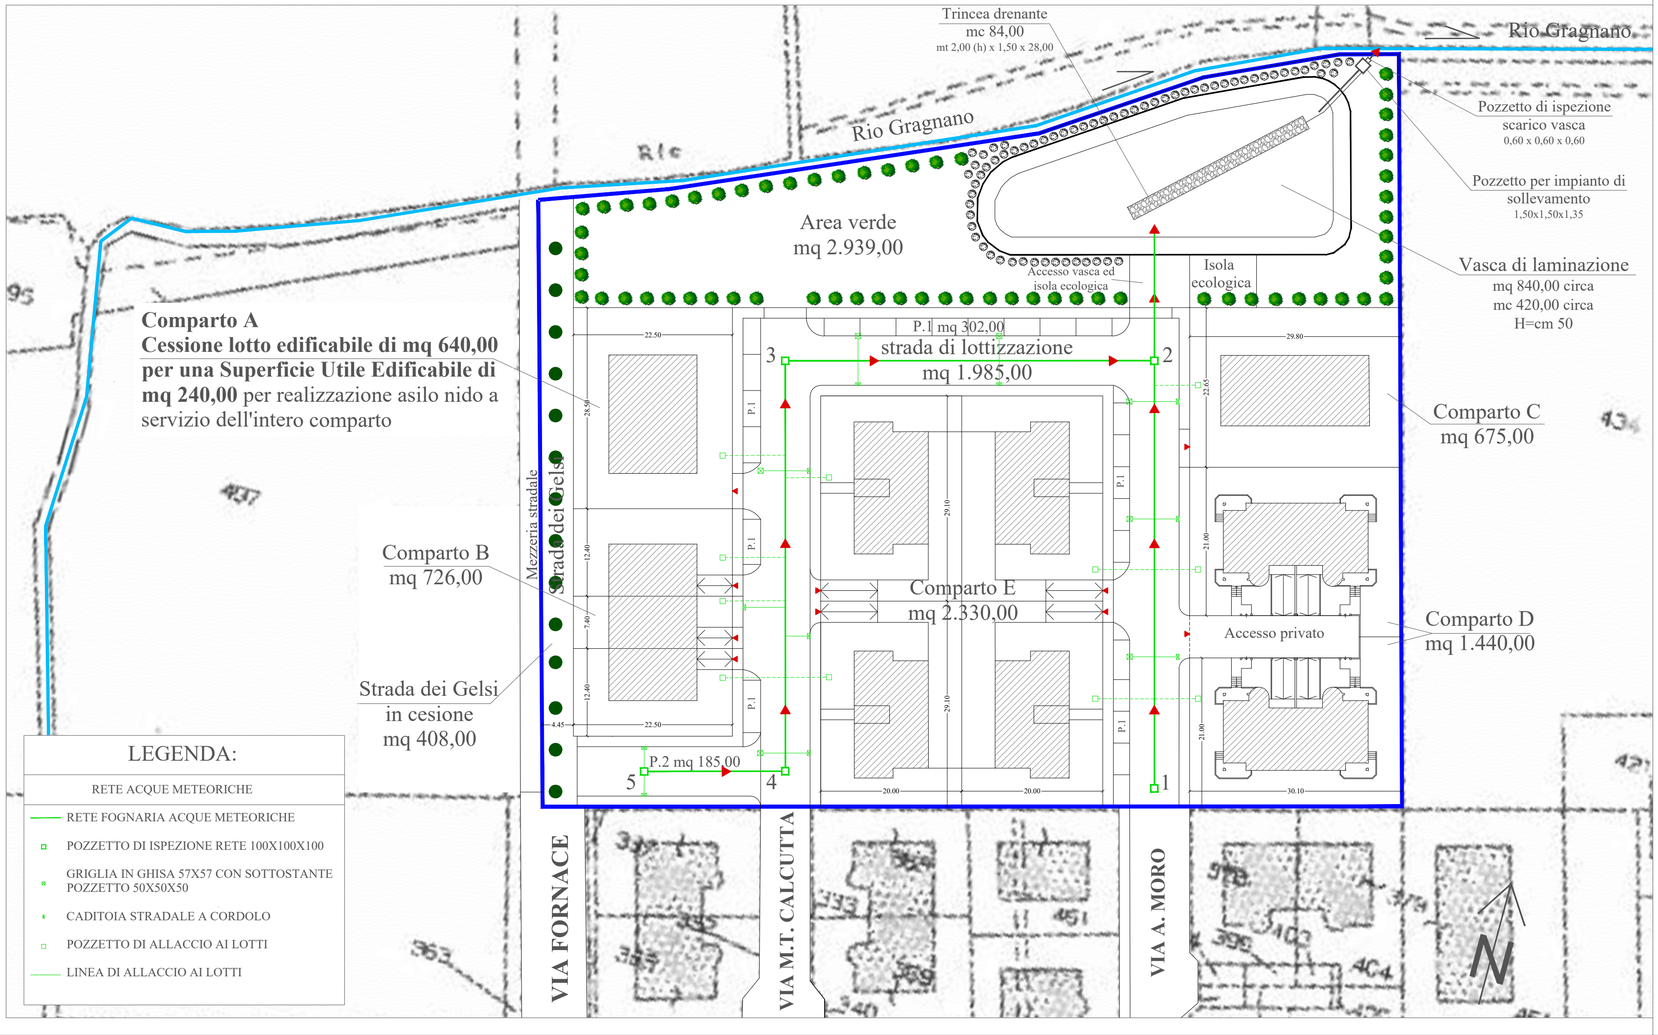

COMUNE DI GRAGNANO TREBBIENSE

PROVINCIA DI PIACENZA

Proprietario:

OLB STYLE S.R.L.

Loc. Gragnano

29010 Gragnano Trebbiense (Pc)

Progettista:

Dott. Arch. Loredana Quadrelli

Via Fornace, 10

29010 Gragnano Trebbiense (Pc)

Tel. : 0523/788463

Fax.: 0523/789080

E@mail: loredana.quadrelli@olbstyle.it

(timbro e firma)

PIANO PARTICOLAREGGIATO DI INIZIATIVA PRIVATA

"FORNACE4"

Tavola

7a

- Rete Acque Meteoriche

1:500

DATA	DESCRIZIONE
22/12/2018	Presentazione Manifestazione di Interesse
18/12/2021	Proposta Accordo Operativo

18/12/2021

Note: