





COMUNE DI GRAGNANO TREBBIENSE
 PROVINCIA DI PIACENZA

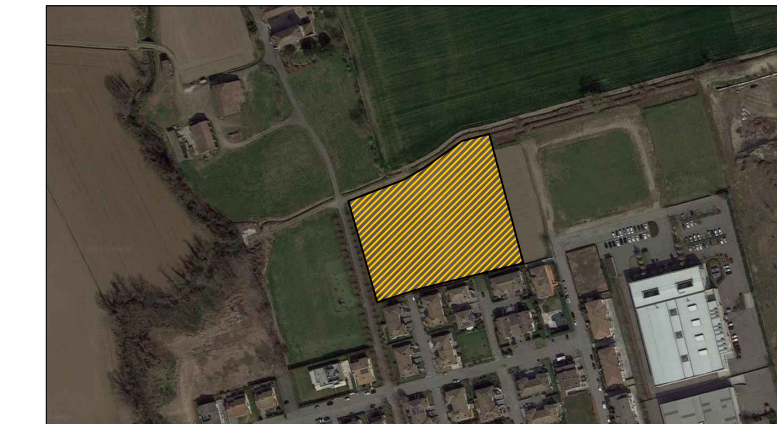

Proprietario:
OLB STYLE S.R.L.
 Loc. Gragnano
 29010 Gragnano Trebbiense (Pc)

Progettista:


Dott. Arch. Loredana Quadrelli
 Via Fornace, 10
 29010 Gragnano Trebbiense (Pc)
 Tel. : 0523/788463
 Fax.: 0523/789080
 E@mail: loredana.quadrelli@olbstyle.it

(timbro e firma)


PIANO PARTICOLAREGGIATO DI INIZIATIVA PRIVATA
"FORNACE4"

Tavola
7b
 - Sezione vasca di laminazione


1:100
 1:50

DATA	DESCRIZIONE
22/12/2018	Presentazione Manifestazione di Interesse
18/12/2021	Proposta Accordo Operativo
18/12/2021	


Note:

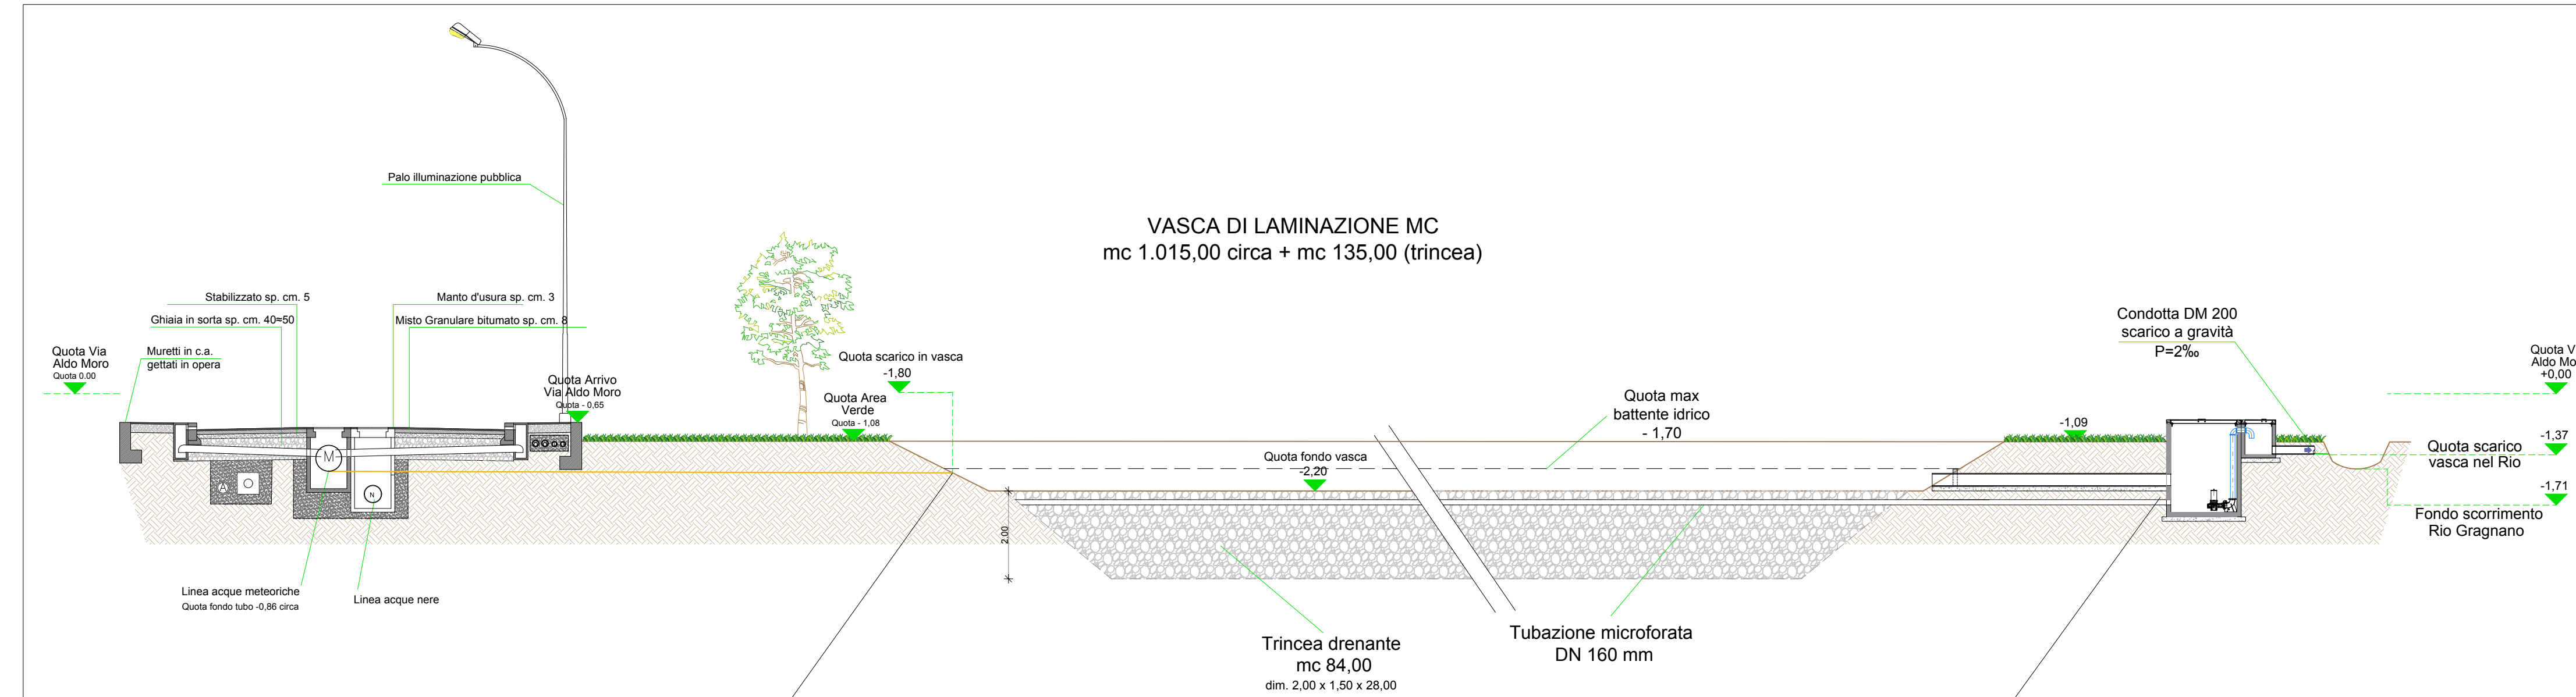

Sezione vasca (Scala 1:100)

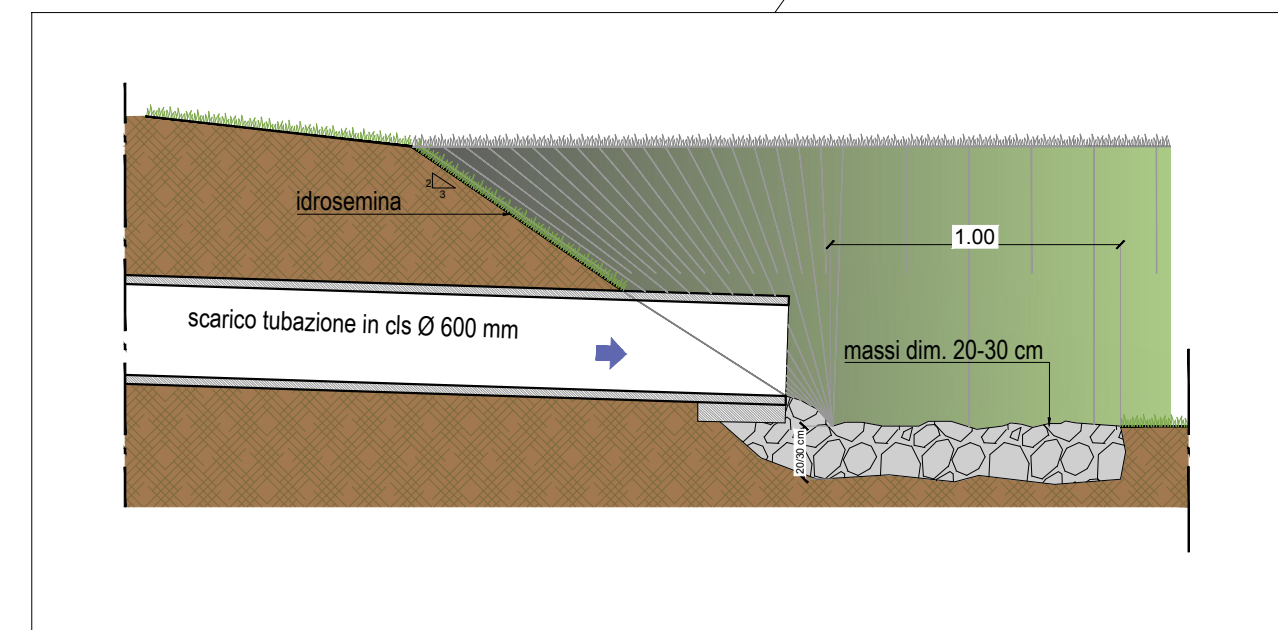

Particolare scarico in vasca (Scala 1:50)

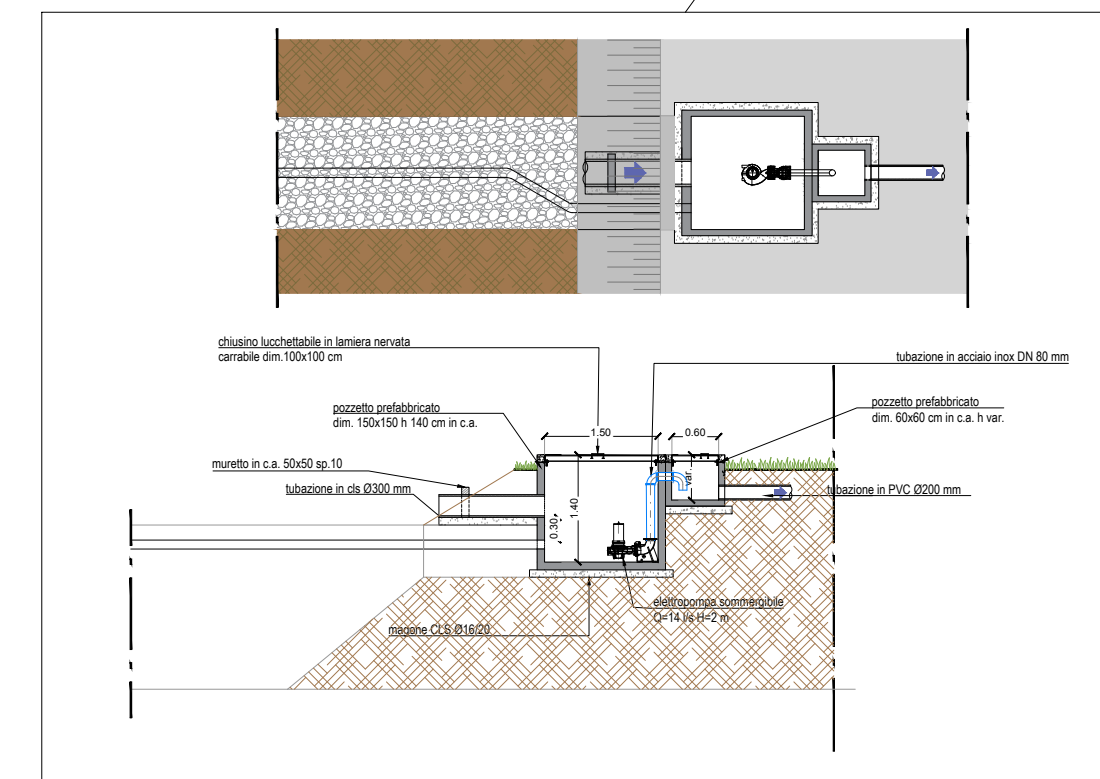

Particolare pozzetti scarico (Scala 1:100)