



SEZIONE A - A

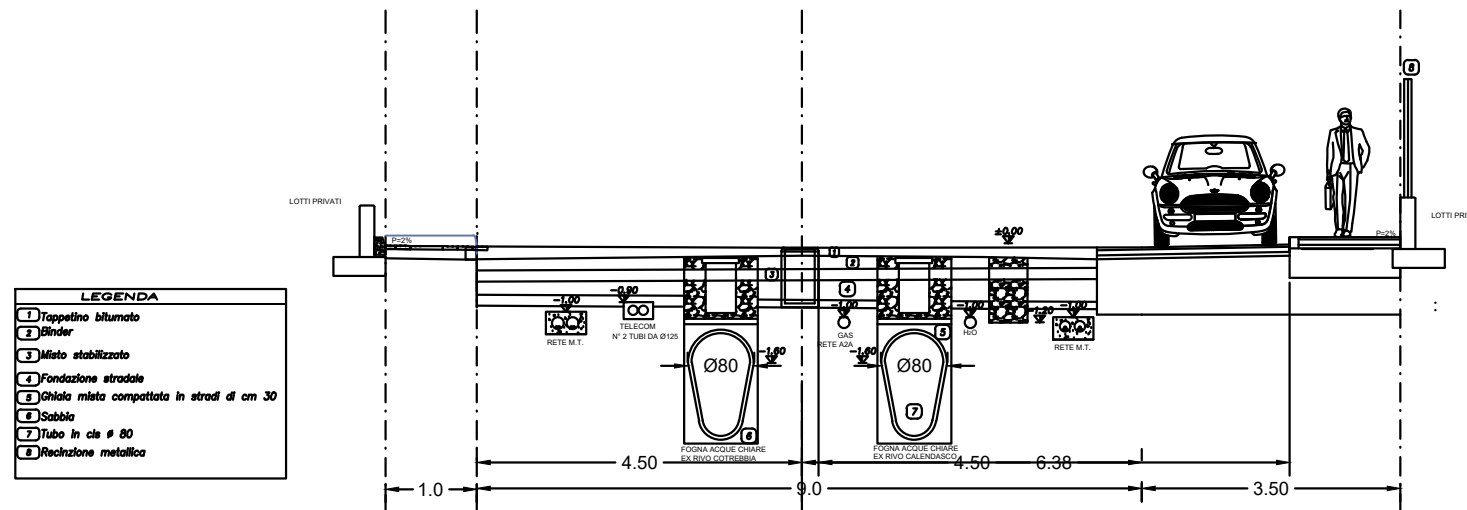

SEZIONE STRADALE TIPO
CON SOTTOSERVIZI

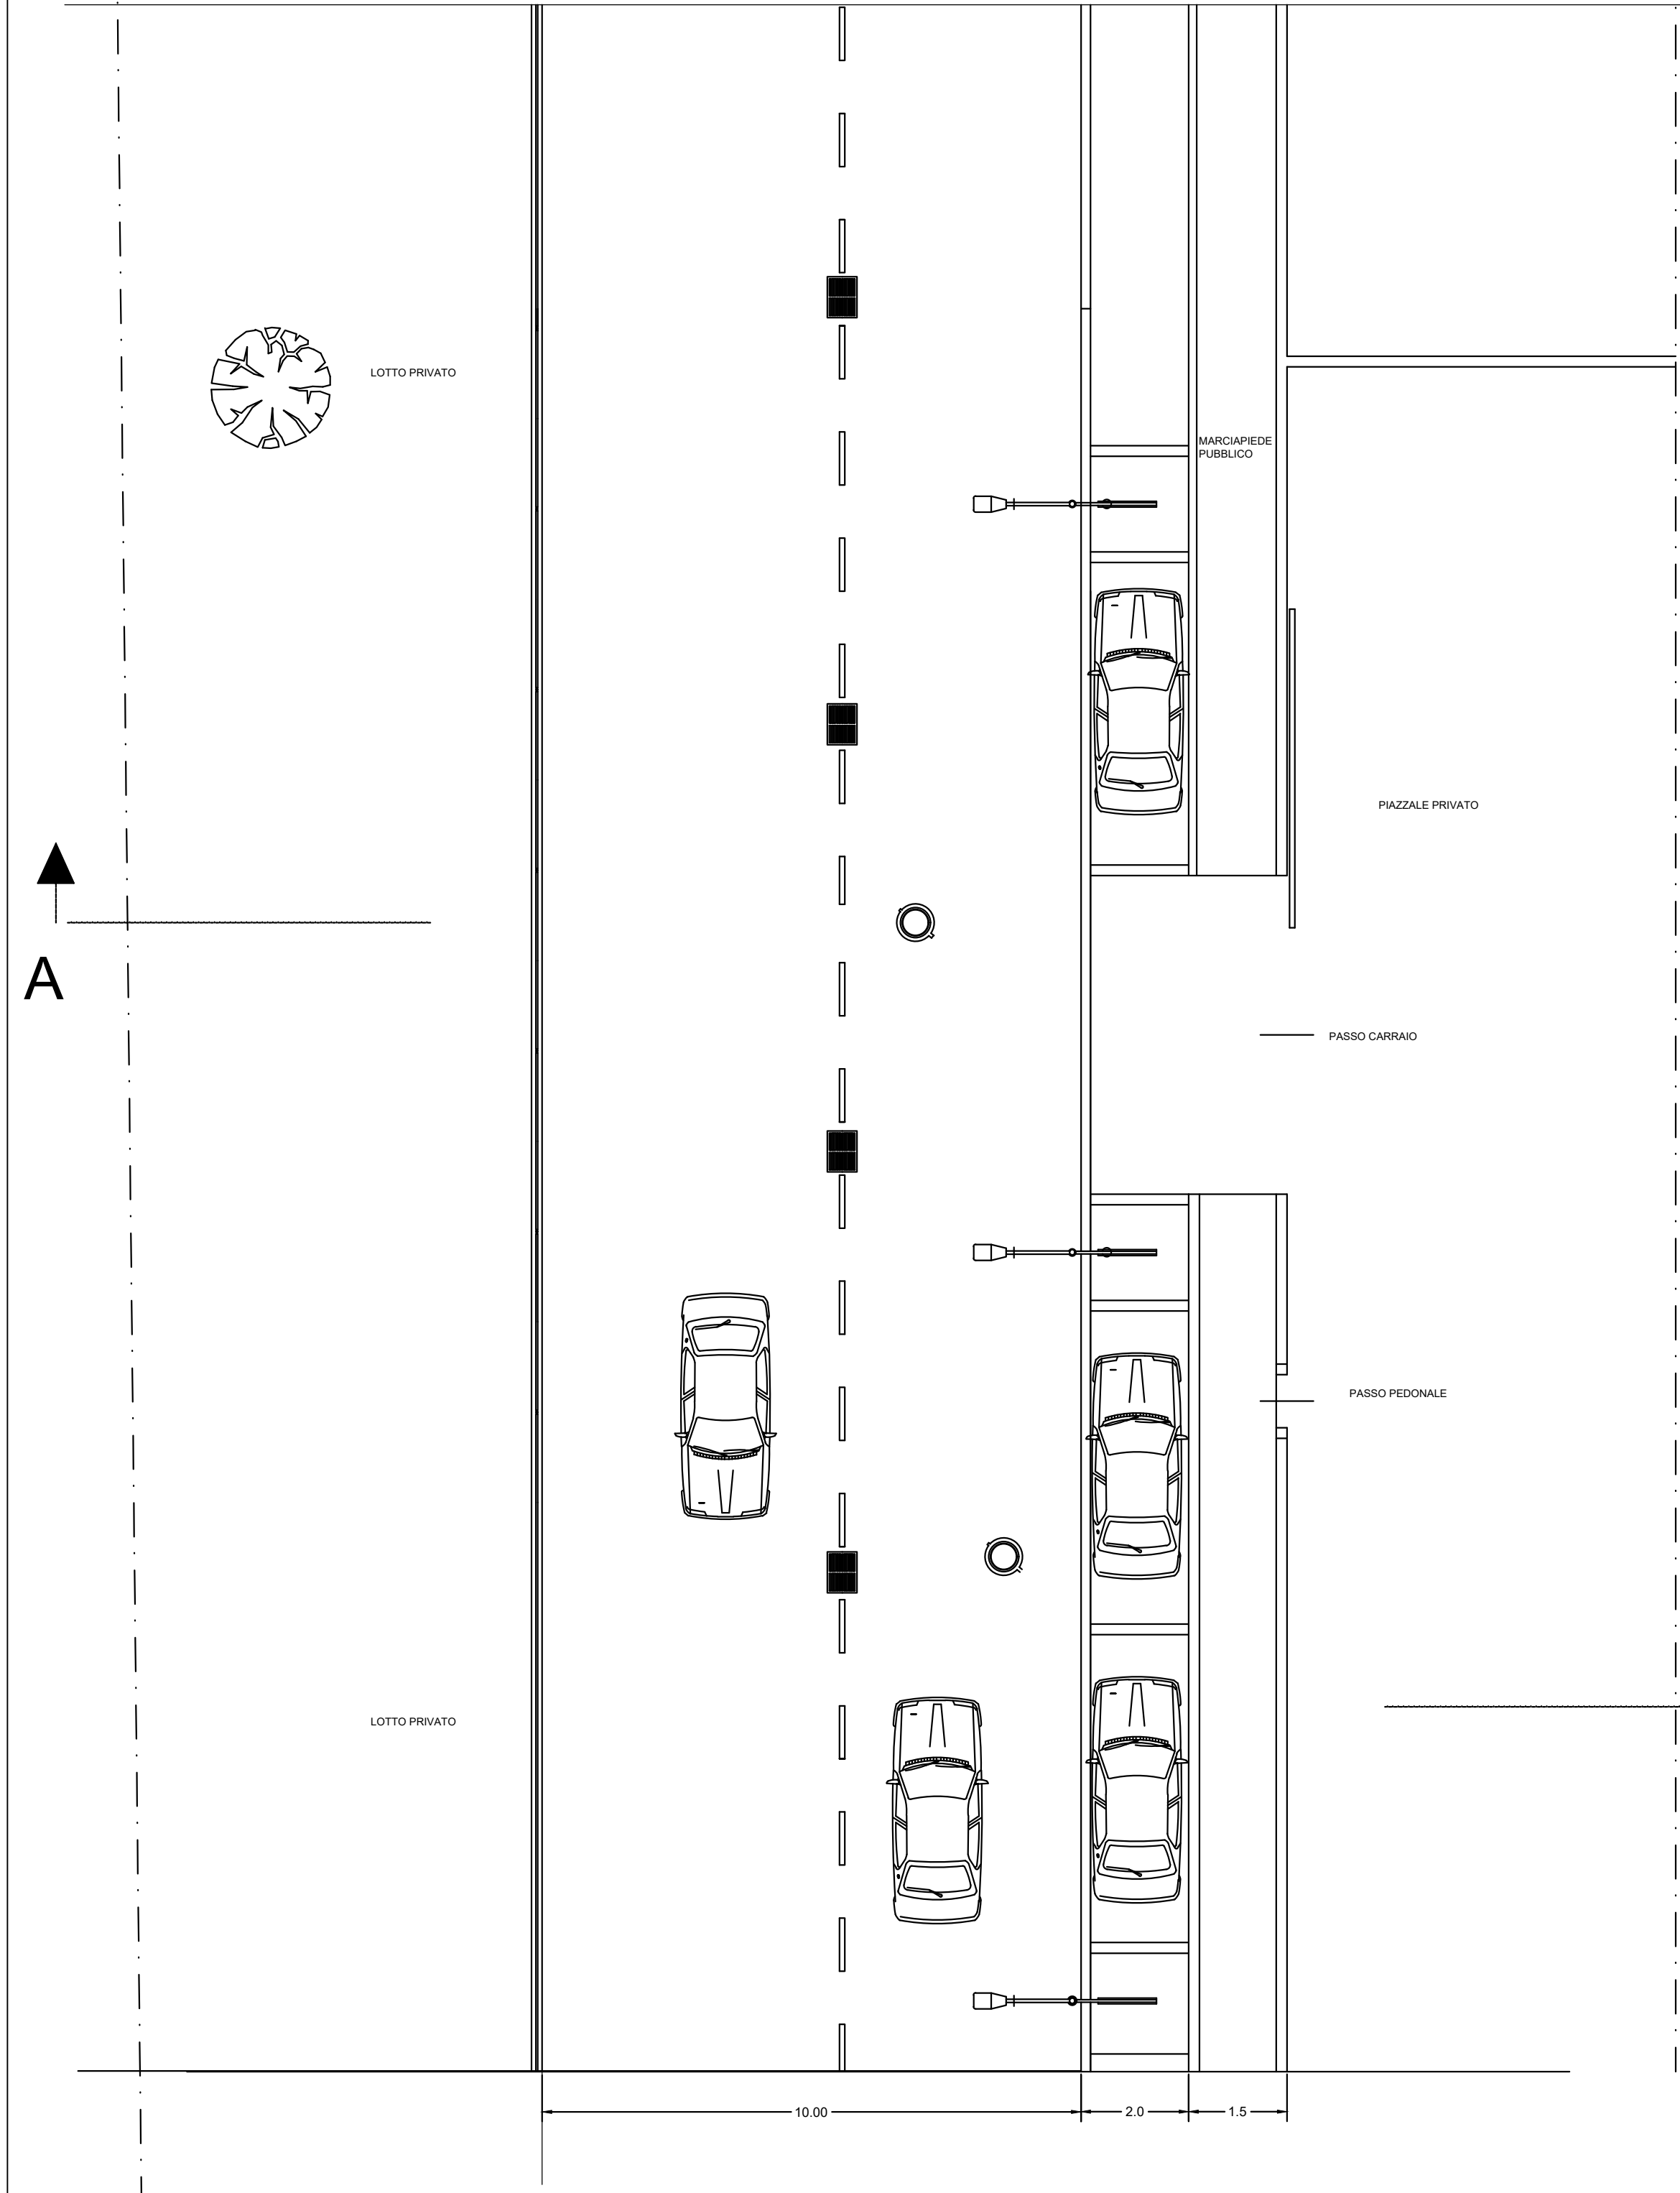

A

A'


STRADA TRATTO DI COMPETENZA MOLINARI


STRADA TRATTO DI COMPETENZA CIVARDI


STRADA URBANIZZATA

STRADA URBANIZZATA

STRADA URBANIZZATA

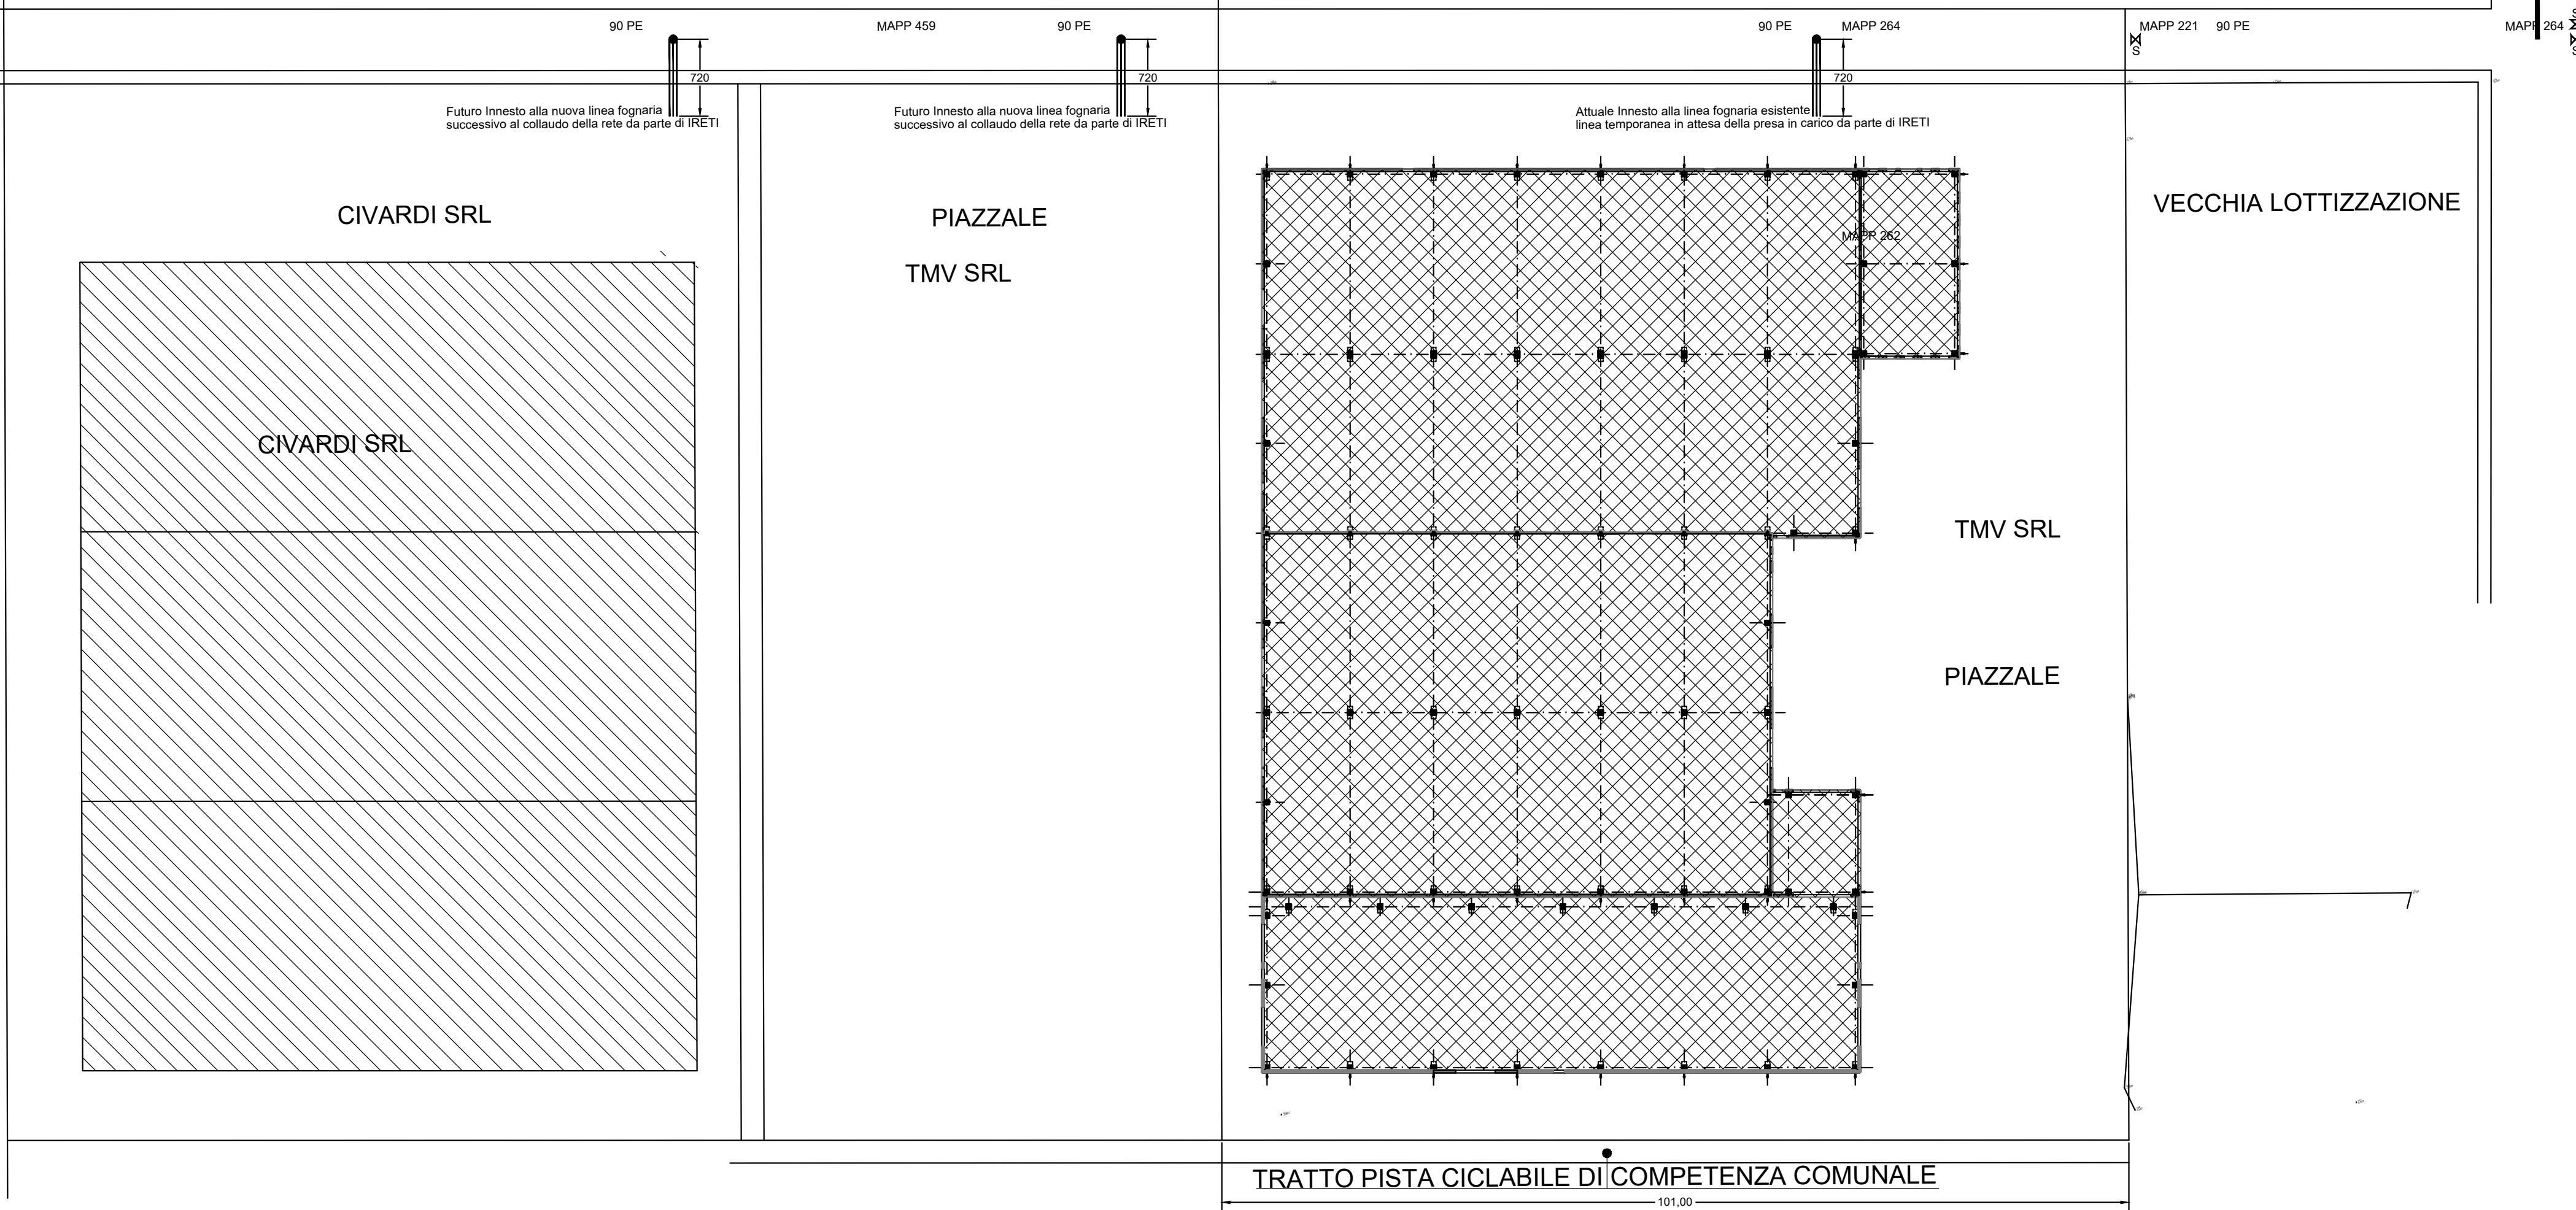

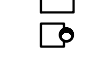LEGENDA RETI	
RETI ACQUE NERE (simbolo e descrizione)	RETI ACQUE ROSSE (simbolo e descrizione)
----- Tubazioni acque nere: in P.V.C. nero, diametro colore nero, spessore minimo della 3,5 mm Diametro: 150 100 150 100 150 100	----- Tubazioni acque rosse: in P.V.C. nero, diametro colore rosso, spessore minimo della 3,5 mm Diametro: 150 100 150 100 150 100
 POZZETTO DI SFILATO  POZZETTO CON SIFONE IDRAULICO  POZZETTO DI SIFONAZIONE  POZZETTO D'ISPEZIONE	 POZZETTO DI SEDIMENTAZIONE  POZZETTO SIFONATO E CADITOIA  POZZETTO DI DERIVAZIONE  POZZETTO PLUVIALE SIFONATO

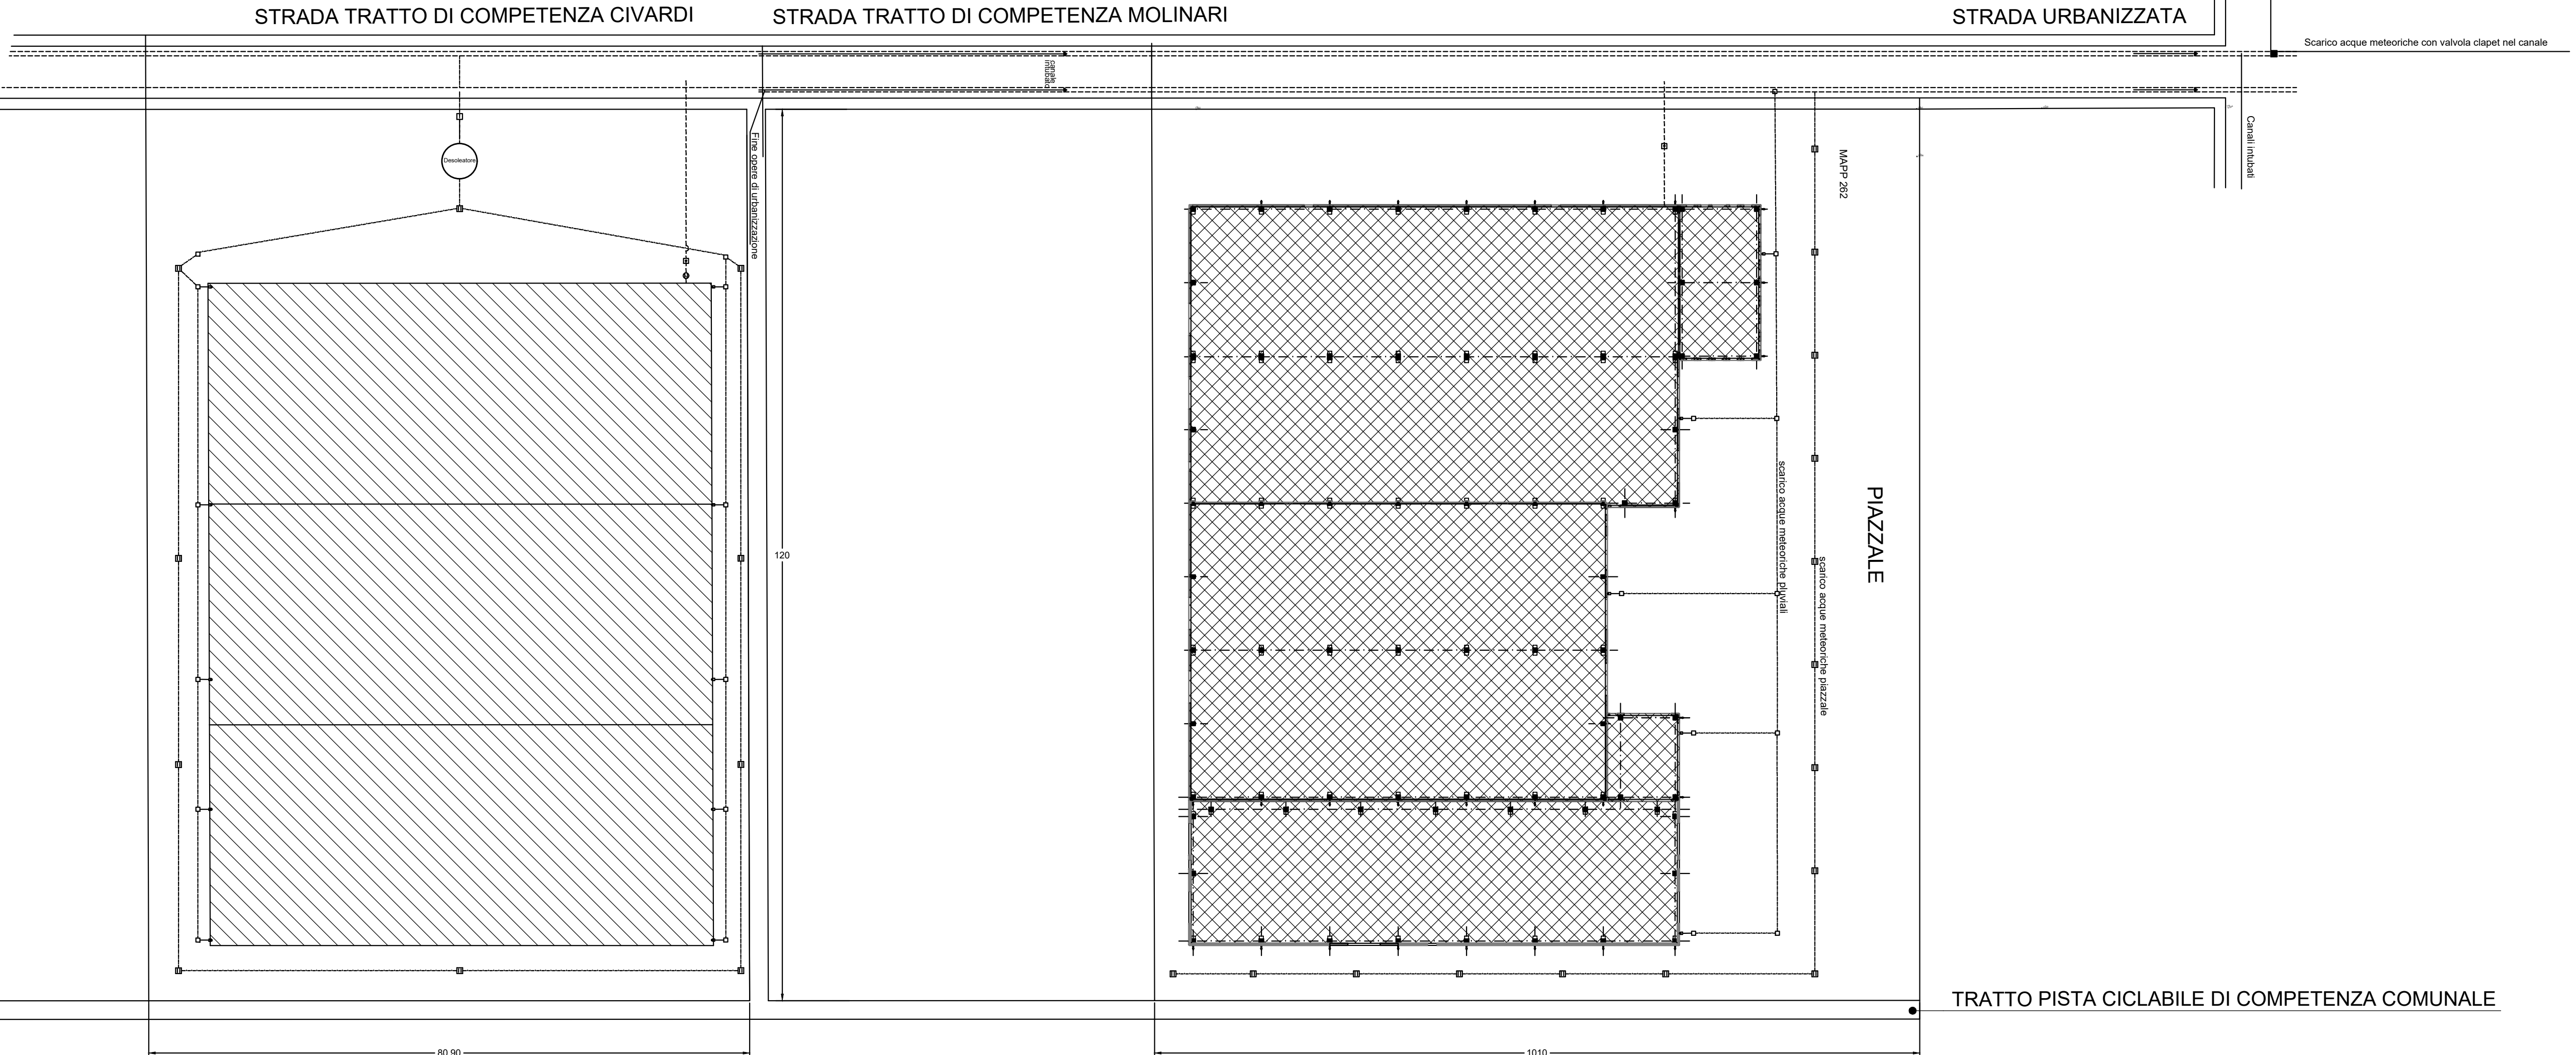

FRANCO FOPPIANI
ARCHITETTO
Via S. Stefano, 4 29121 Piacenza - Tel-Fax 0523/469856
Mobile: 335/5421866 Email: mpfstudio@yahoo.it PEC: franco.foppiani@archiworldpec.it

COMUNE : GRAGNANO TREBBIENSE (PC)
PROVINCIA : PIACENZA
COMMITTENTE : CIVARDI srl
OPERA : ACCORDO OPERATIVO N. 19 PIANO ATTUATIVO
Art. 38 L.R. 24 DEL 21/12/2017
OGGETTO : SCHEMA RETI TECNOLOGICHE

PROGETTISTI:		ARCH. FRANCO FOPPIANI	
RAPPORTO		DATA	
1 : 200		27 DICEMBRE 2021	
		NUMERO	
		05	