



- LEGENDA**
- RETE FOGNATURA ACQUE METEORICHE
 - ⊠ CAMERETTA D'ISPEZIONE RETE ACQUE METEORICHE
 - ⊞ CADITOIA STRADALE PER RACCOLTA ACQUE METEORICHE
 - FUTURA RETE FOGNATURA ACQUE NERE DA REALIZZARE IN SEGUITO A COLLAUDO IREI
 - ⊠ CAMERETTA D'ISPEZIONE RETE ACQUE NERE DA REALIZZARE IN SEGUITO A COLLAUDO IREI

PLANIMETRIA GENERALE RETI TECNOLOGICHE:
FOGNATURA ACQUE METEORICHE - ACQUE NERE

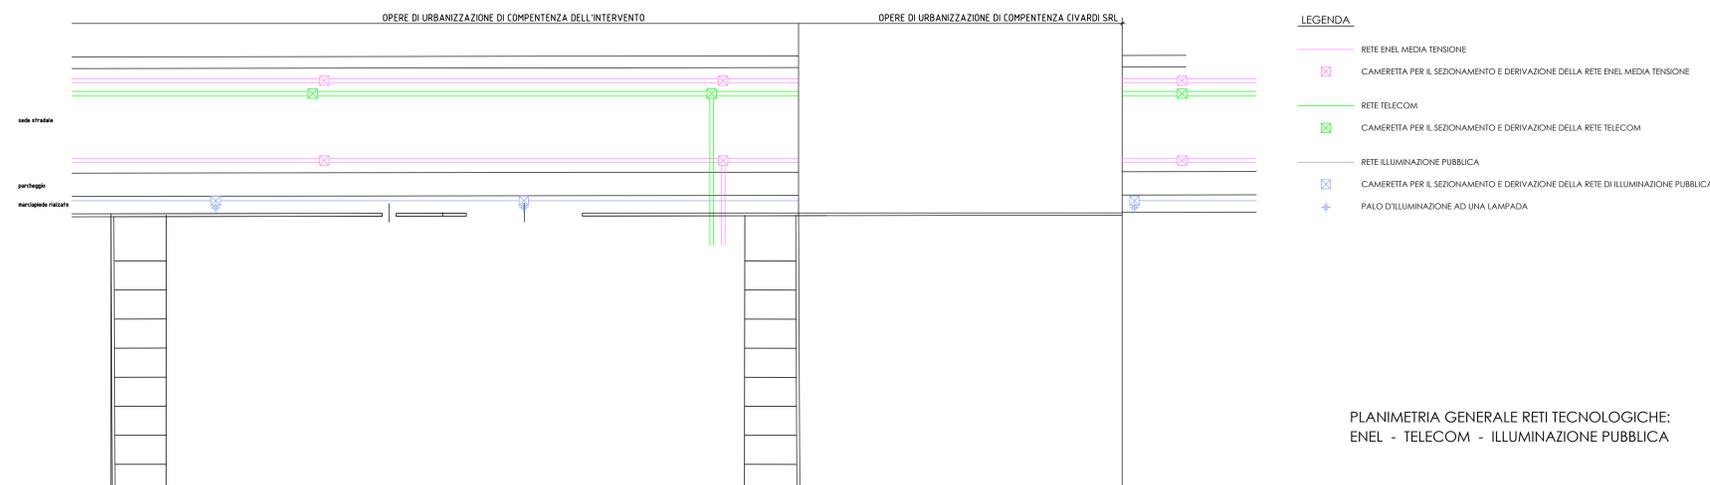

- LEGENDA**
- RETE ENEL MEDIA TENSIONE
 - ⊠ CAMERETTA PER IL SEZIONAMENTO E DERIVAZIONE DELLA RETE ENEL MEDIA TENSIONE
 - RETE TELECOM
 - ⊠ CAMERETTA PER IL SEZIONAMENTO E DERIVAZIONE DELLA RETE TELECOM
 - RETE ILLUMINAZIONE PUBBLICA
 - ⊠ CAMERETTA PER IL SEZIONAMENTO E DERIVAZIONE DELLA RETE DI ILLUMINAZIONE PUBBLICA
 - + PALO D'ILLUMINAZIONE AD UNA LAMPADA

PLANIMETRIA GENERALE RETI TECNOLOGICHE:
ENEL - TELECOM - ILLUMINAZIONE PUBBLICA

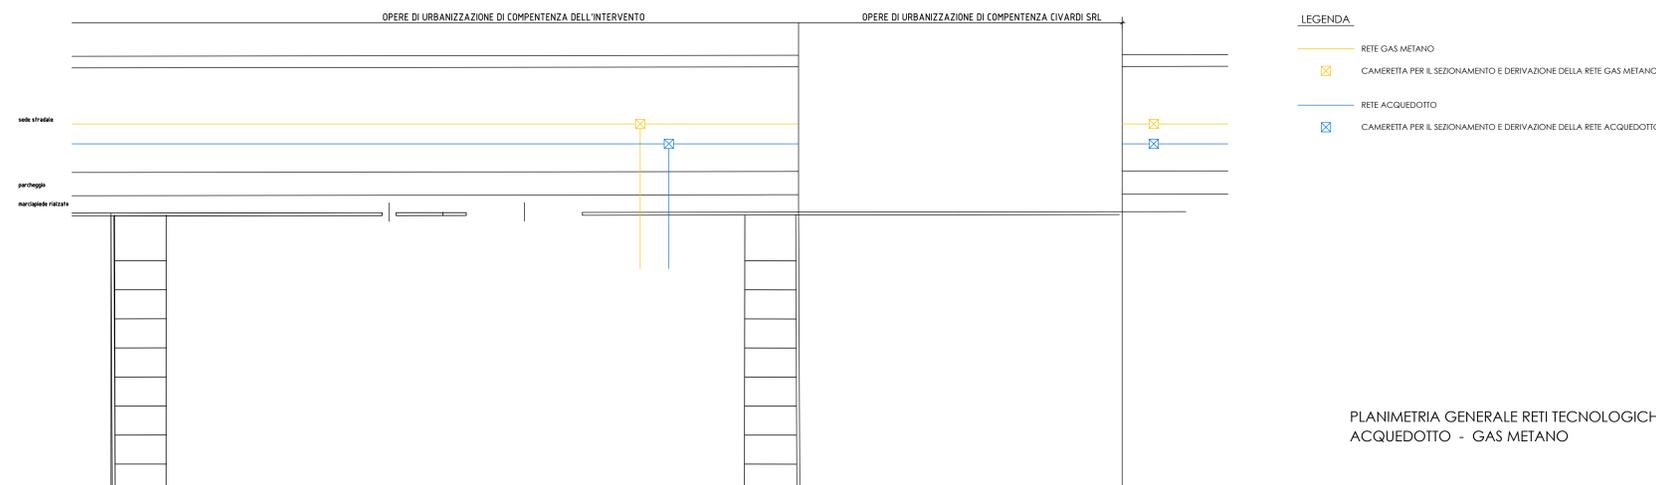

- LEGENDA**
- RETE GAS METANO
 - ⊠ CAMERETTA PER IL SEZIONAMENTO E DERIVAZIONE DELLA RETE GAS METANO
 - RETE ACQUEDOTTO
 - ⊠ CAMERETTA PER IL SEZIONAMENTO E DERIVAZIONE DELLA RETE ACQUEDOTTO

PLANIMETRIA GENERALE RETI TECNOLOGICHE:
ACQUEDOTTO - GAS METANO

FRANCO FOPPIANI
A R C H I T E T T O
Via S. Stefano, 4 29121 Piacenza - Tel-Fax 0523/469856
Mobile: 335/5421866 Email: mpfstudio@yahoo.it PEC: franco.foppiani@archiwaridpec.it

COMUNE : GRAGNANO TREBBIENSE (PC)
PROVINCIA : PIACENZA
COMMITTENTE : TMV Molinari srl
OPERA : ACCORDO OPERATIVO N. 24 PIANO ATTUATIVO
Art. 38 L.R. 24 DEL 21/12/2017
OGGETTO : SCHEMA IMPIANTO FOGNARIO
SEZIONI TIPO IMPIANTI: TELEFONIA, RETE ELETTRICA, GAS

PROGETTISTI: ARCH. FRANCO FOPPIANI		
RAPPORTO 1 : 200	DATA 27 DICEMBRE 2021	NUMERO 04